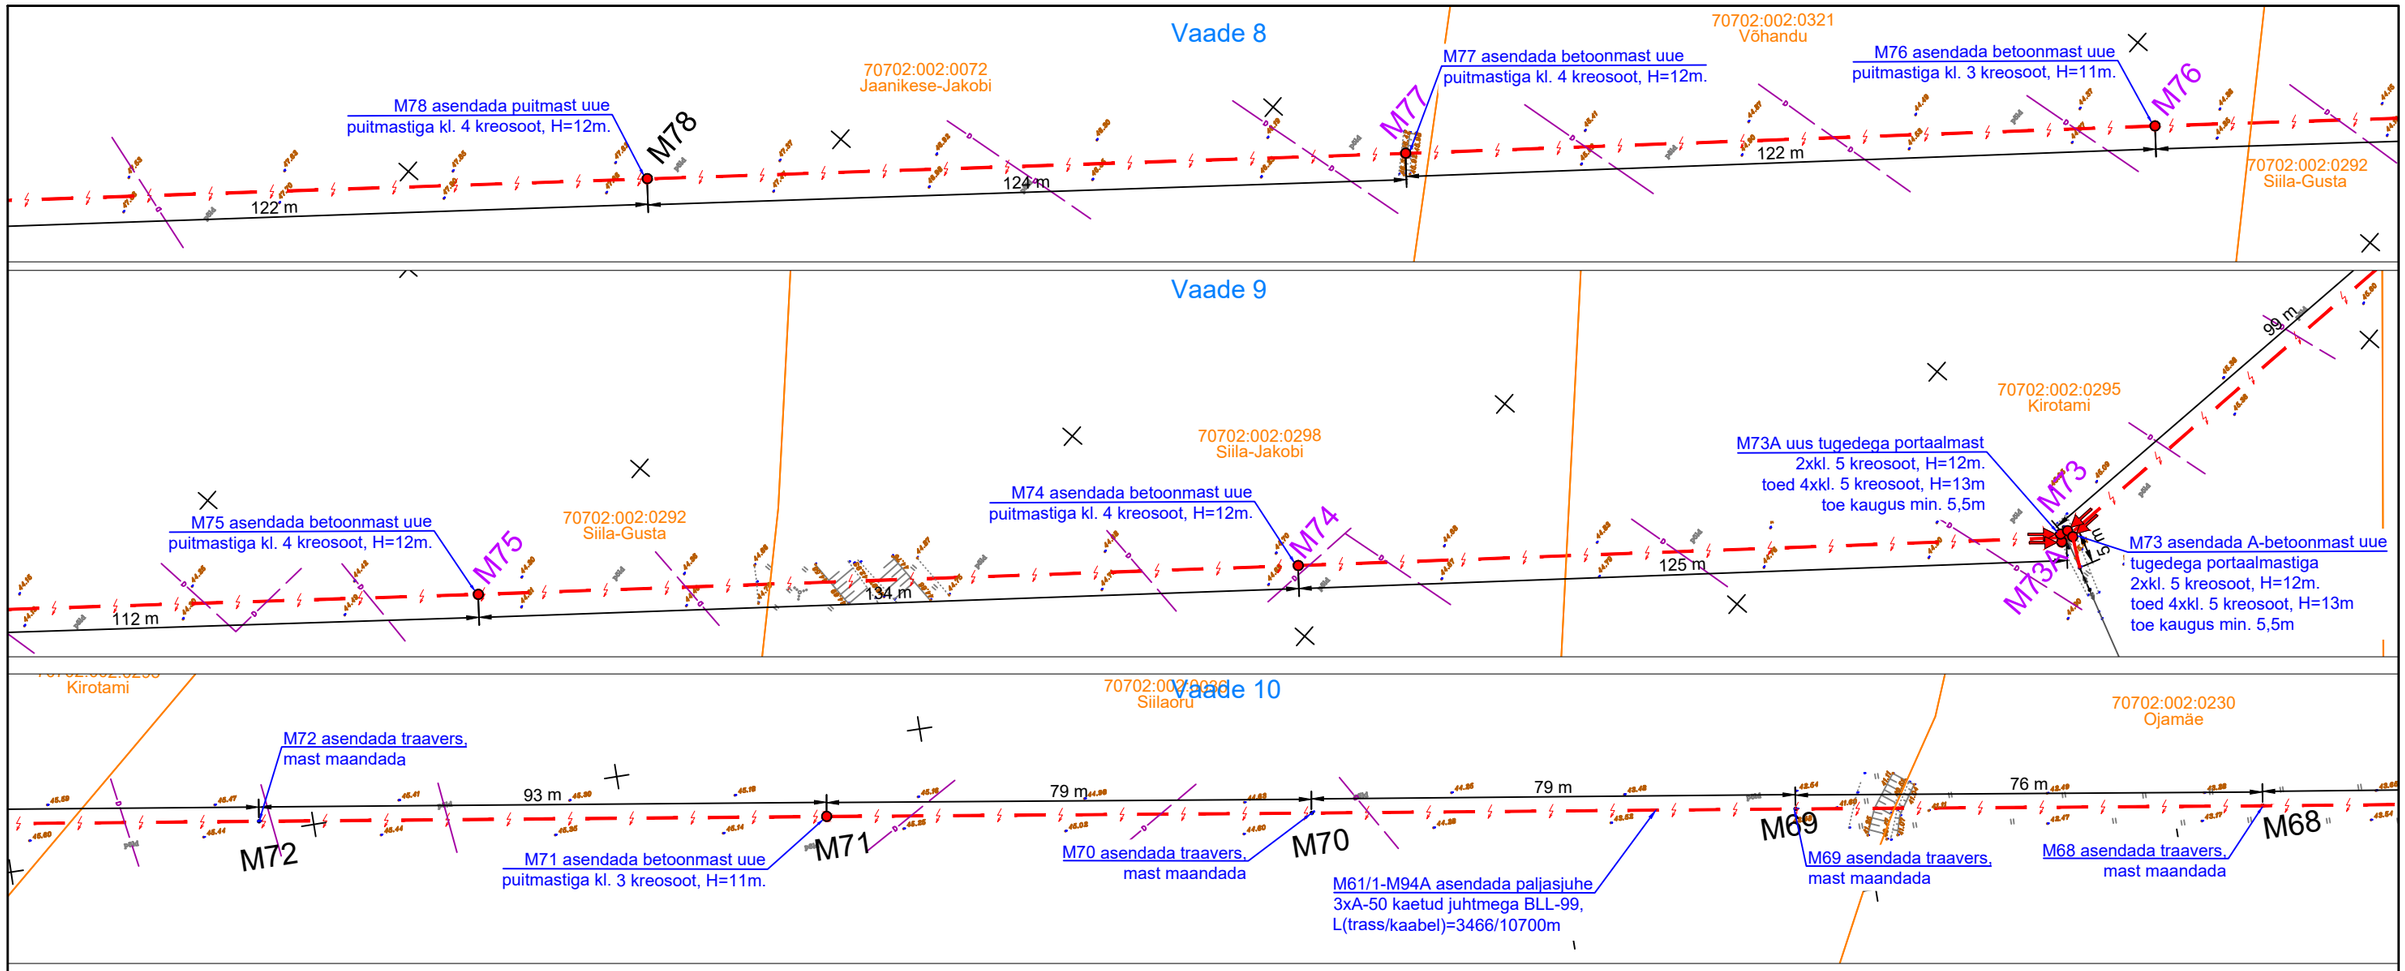

TINGMÄRGID

- Kinnistu piir
- Maaparandussüsteem
- Sidetrass
- 0,4 kV õhuliin
- 1-20 kV õhuliin
- 1-20 kV kaabelliin
- 35 kV õhuliin
- Maantee kaitsevööndi piir
- Proj. keskpinge õhuliini asendamine
- Uus õhuliini post
- Uus õhuliini tõmmits
- Uus õhuliini tugi
- Uus mastalajaam

Projekt	Räpina - Leevaku keskpingeliini rekonstrueerimine, Räpina vald, Põlvamaa				Tellija	Elektrilevi OÜ	
LEONHARD WEISS	Joonis	Asendiplaani vaated 8-12			Joonise nr	IP6202-1	
	Projekteeris	A. Erik		53 090 199	Mõõtkava	M 1:1000	
	Kontrollis	K. Maaten		512 7053	Staadium	Tööprojekt	
					Keel	Leht	Lehti
					EST	5	5

E-post estonia@leonhard-weiss.com
Telefon +372 601 2285
Registrikood 12083348