



Lõige 1-1

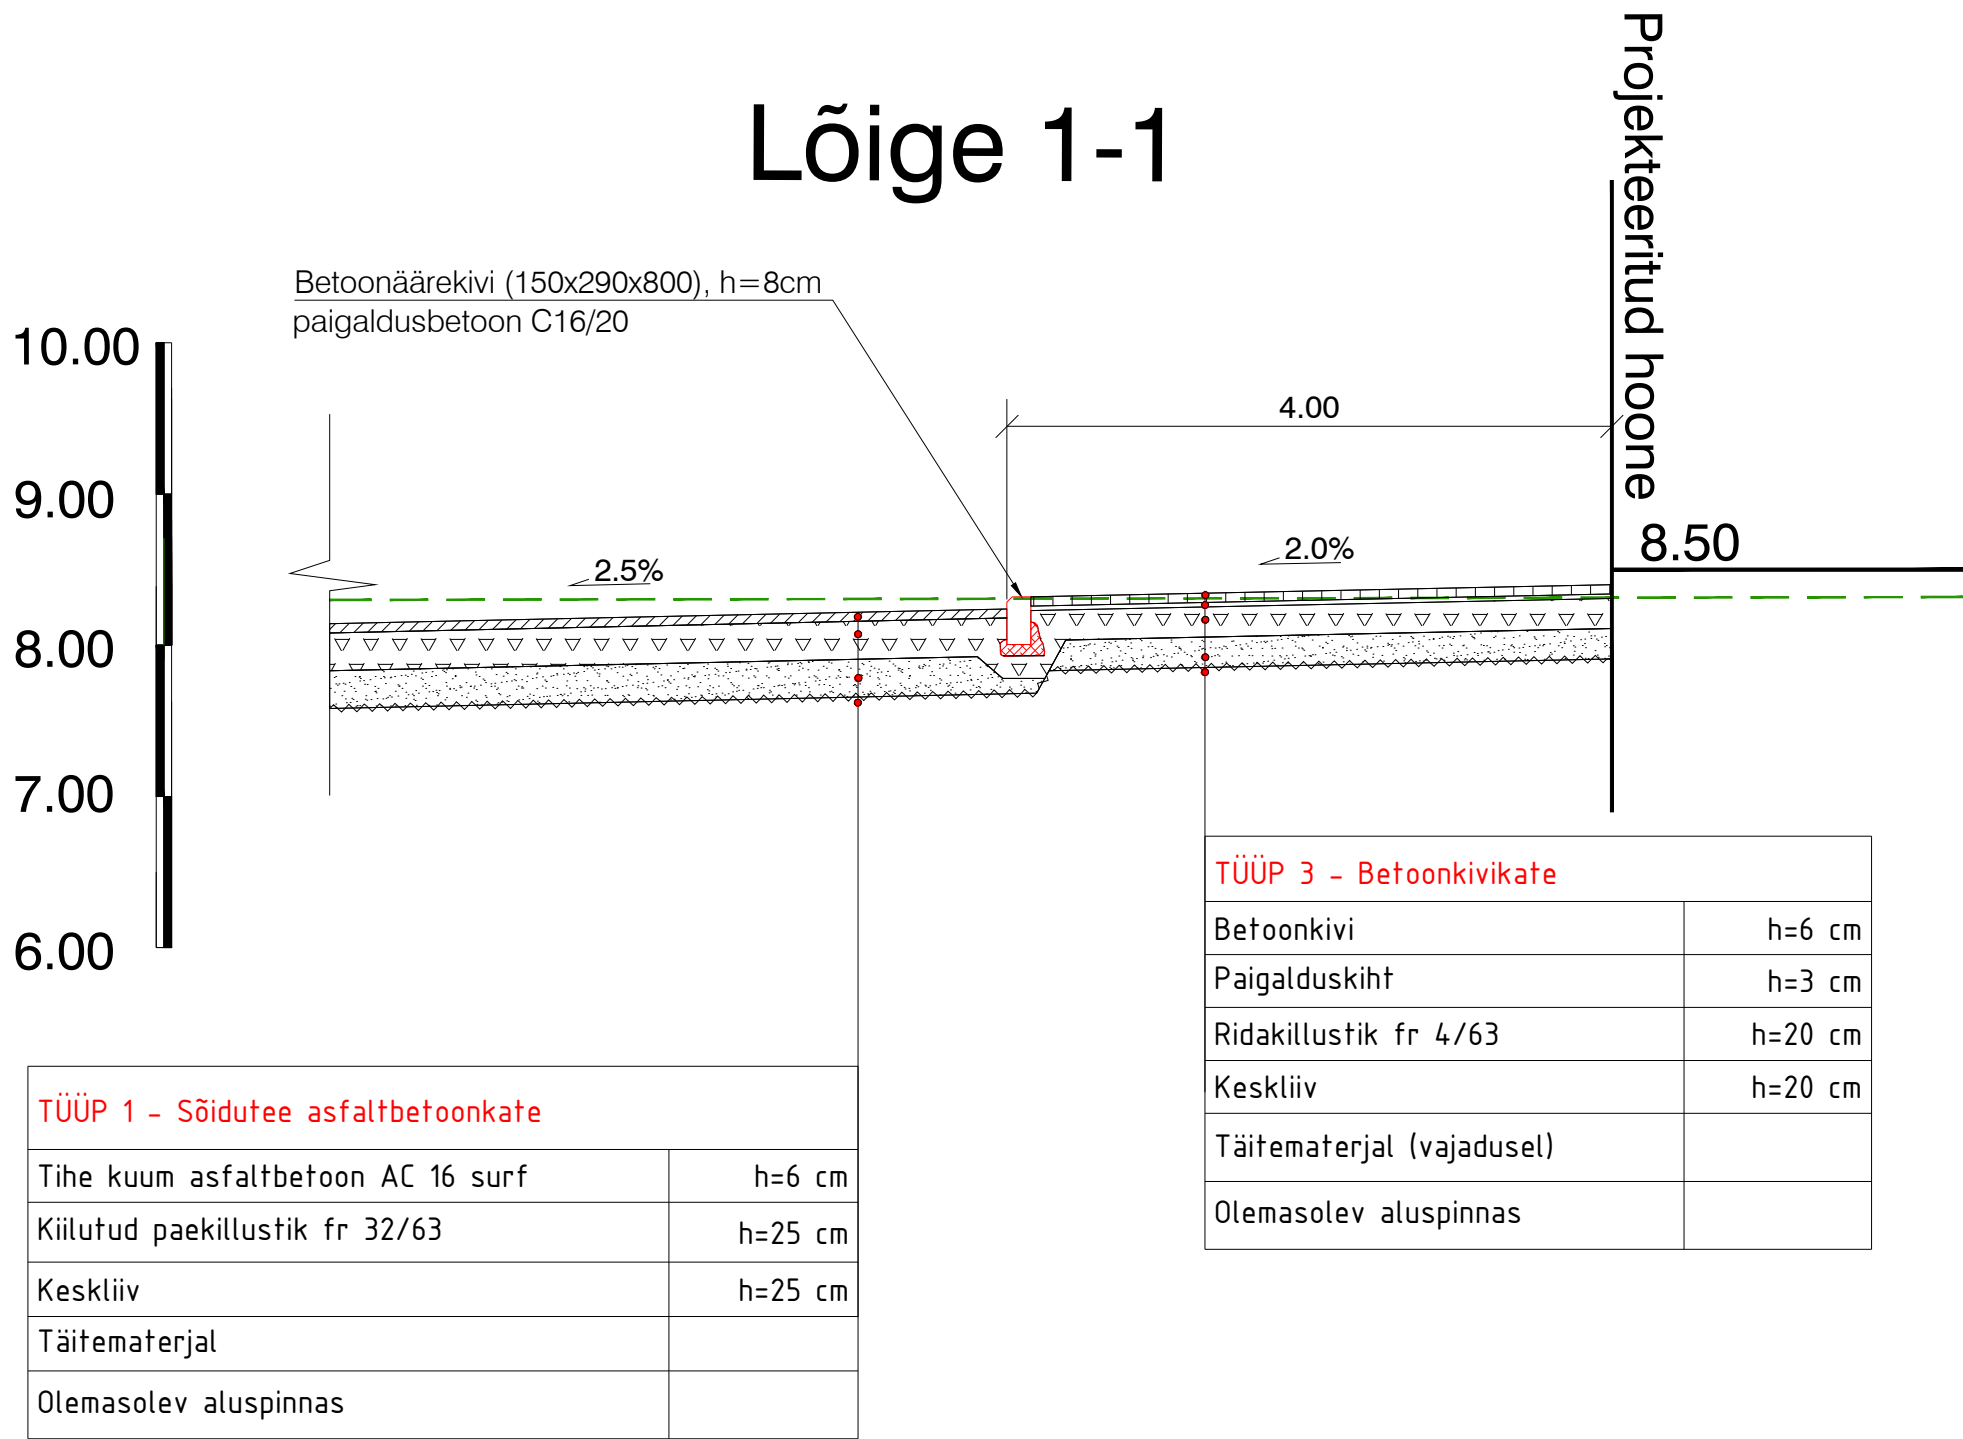

Lõige 2-2

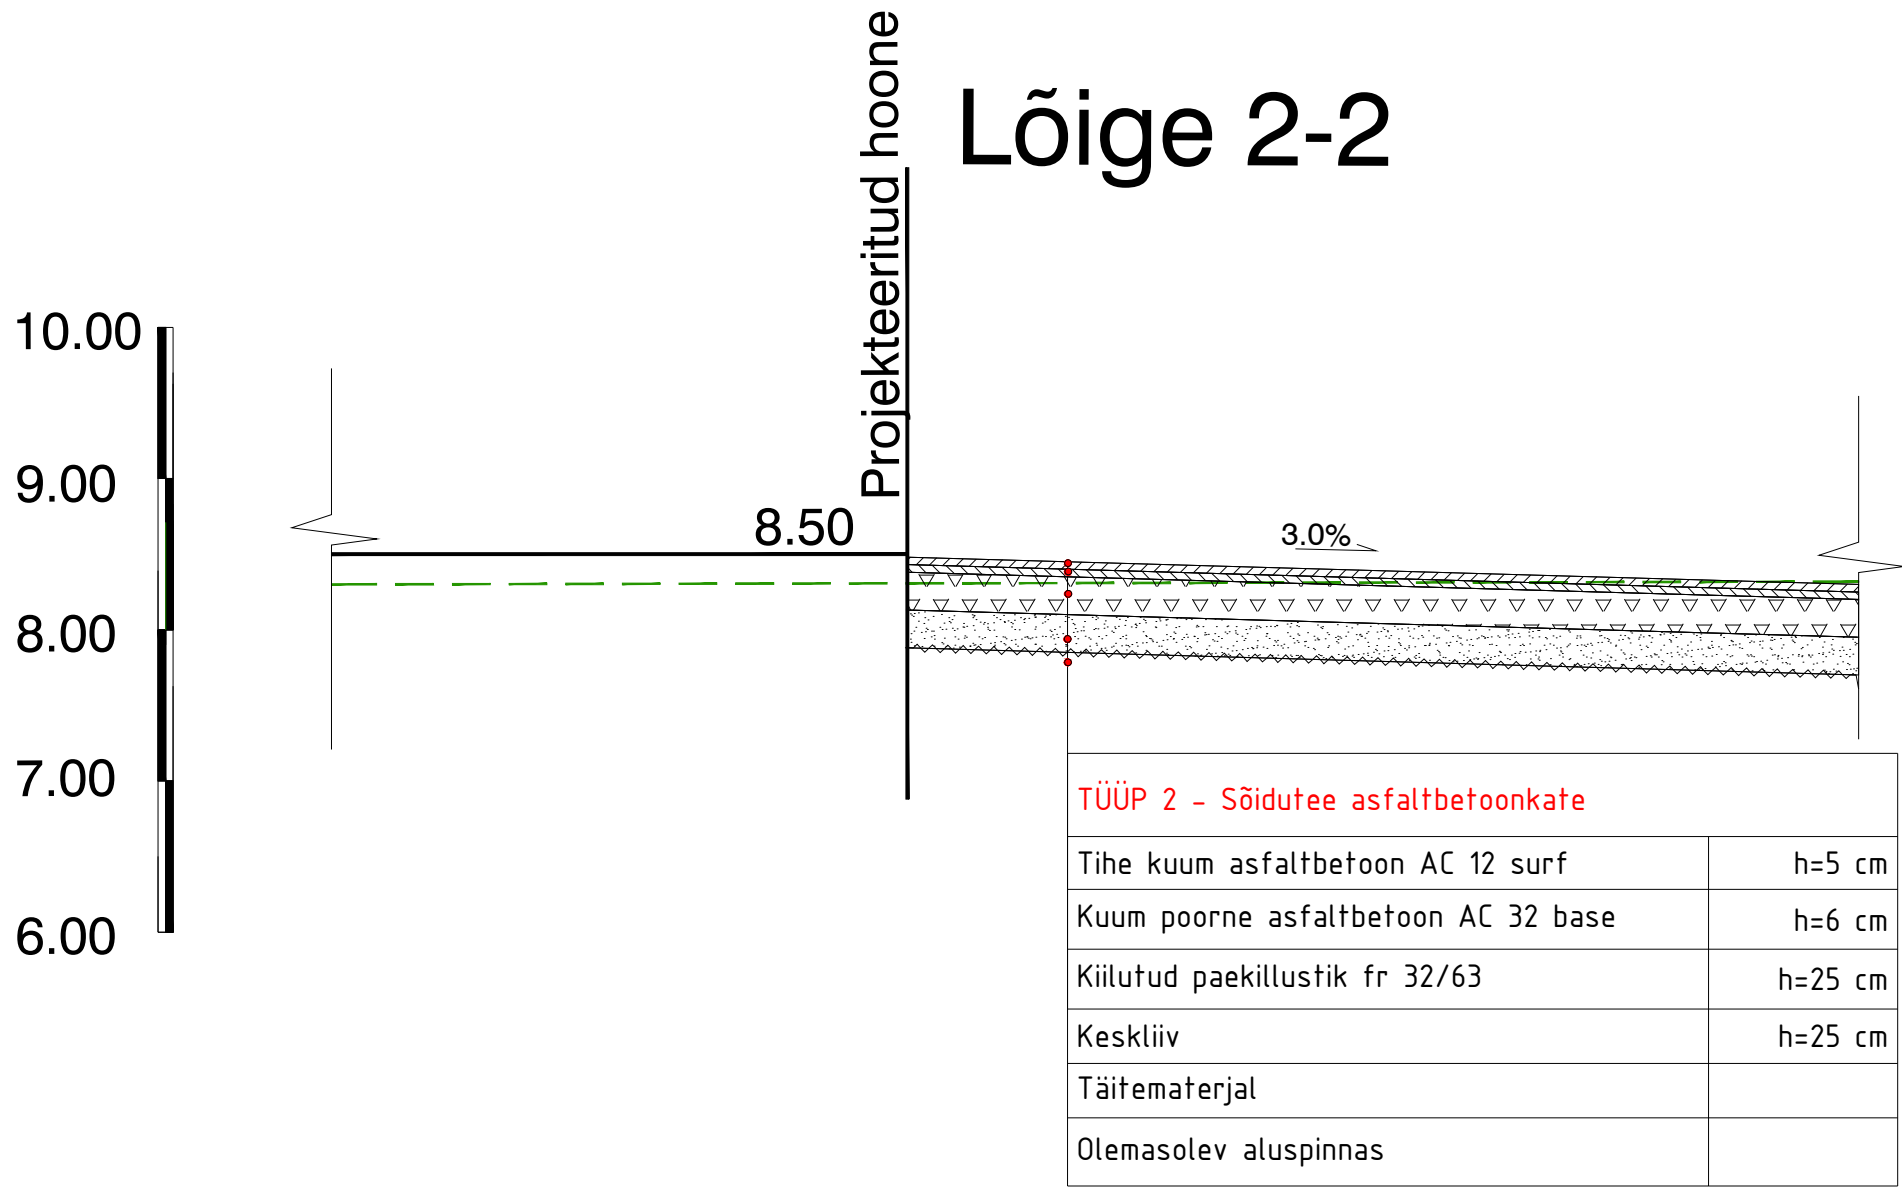

Muudatused:	Kuupäev	Muudatuste kirjeldus
Geoalus:	Koostaja: OÜ Pärnu Maamööduteenistus	Töö nr: TM-042/25-L Möödistatud: mai 2025
Koordinaadid L-EST97 süsteemis, Kõrgused EH2000 (Amsterdami null) süsteemis.		
TPK Projekt OÜ		Projekti nimi: Uulu COOP Teed ja platsid
Projekti juht	Lauri Künnapuu	Objekti asukoht: Riigitee nr 19333 Uulu-Soometsa-Häädemeeste tee km 0,67-0,69
Projekteerija	Lauri Künnapuu	Soometsa tee 9, Uulu küla, Häädemeeste vald, Pärnumaa
		Joonise nimi: Ristlõiked
Faili nimi:	4325_PP_TL-6_ristloige.dwg	Töö nr: 4325
Koostatud / trükitud:	06.06.2025 / 06.06.2025	Joonise tähis [nr - lehti (lehti)]
		Staadium: Põhiprojekt
		Möötkava: 1:50