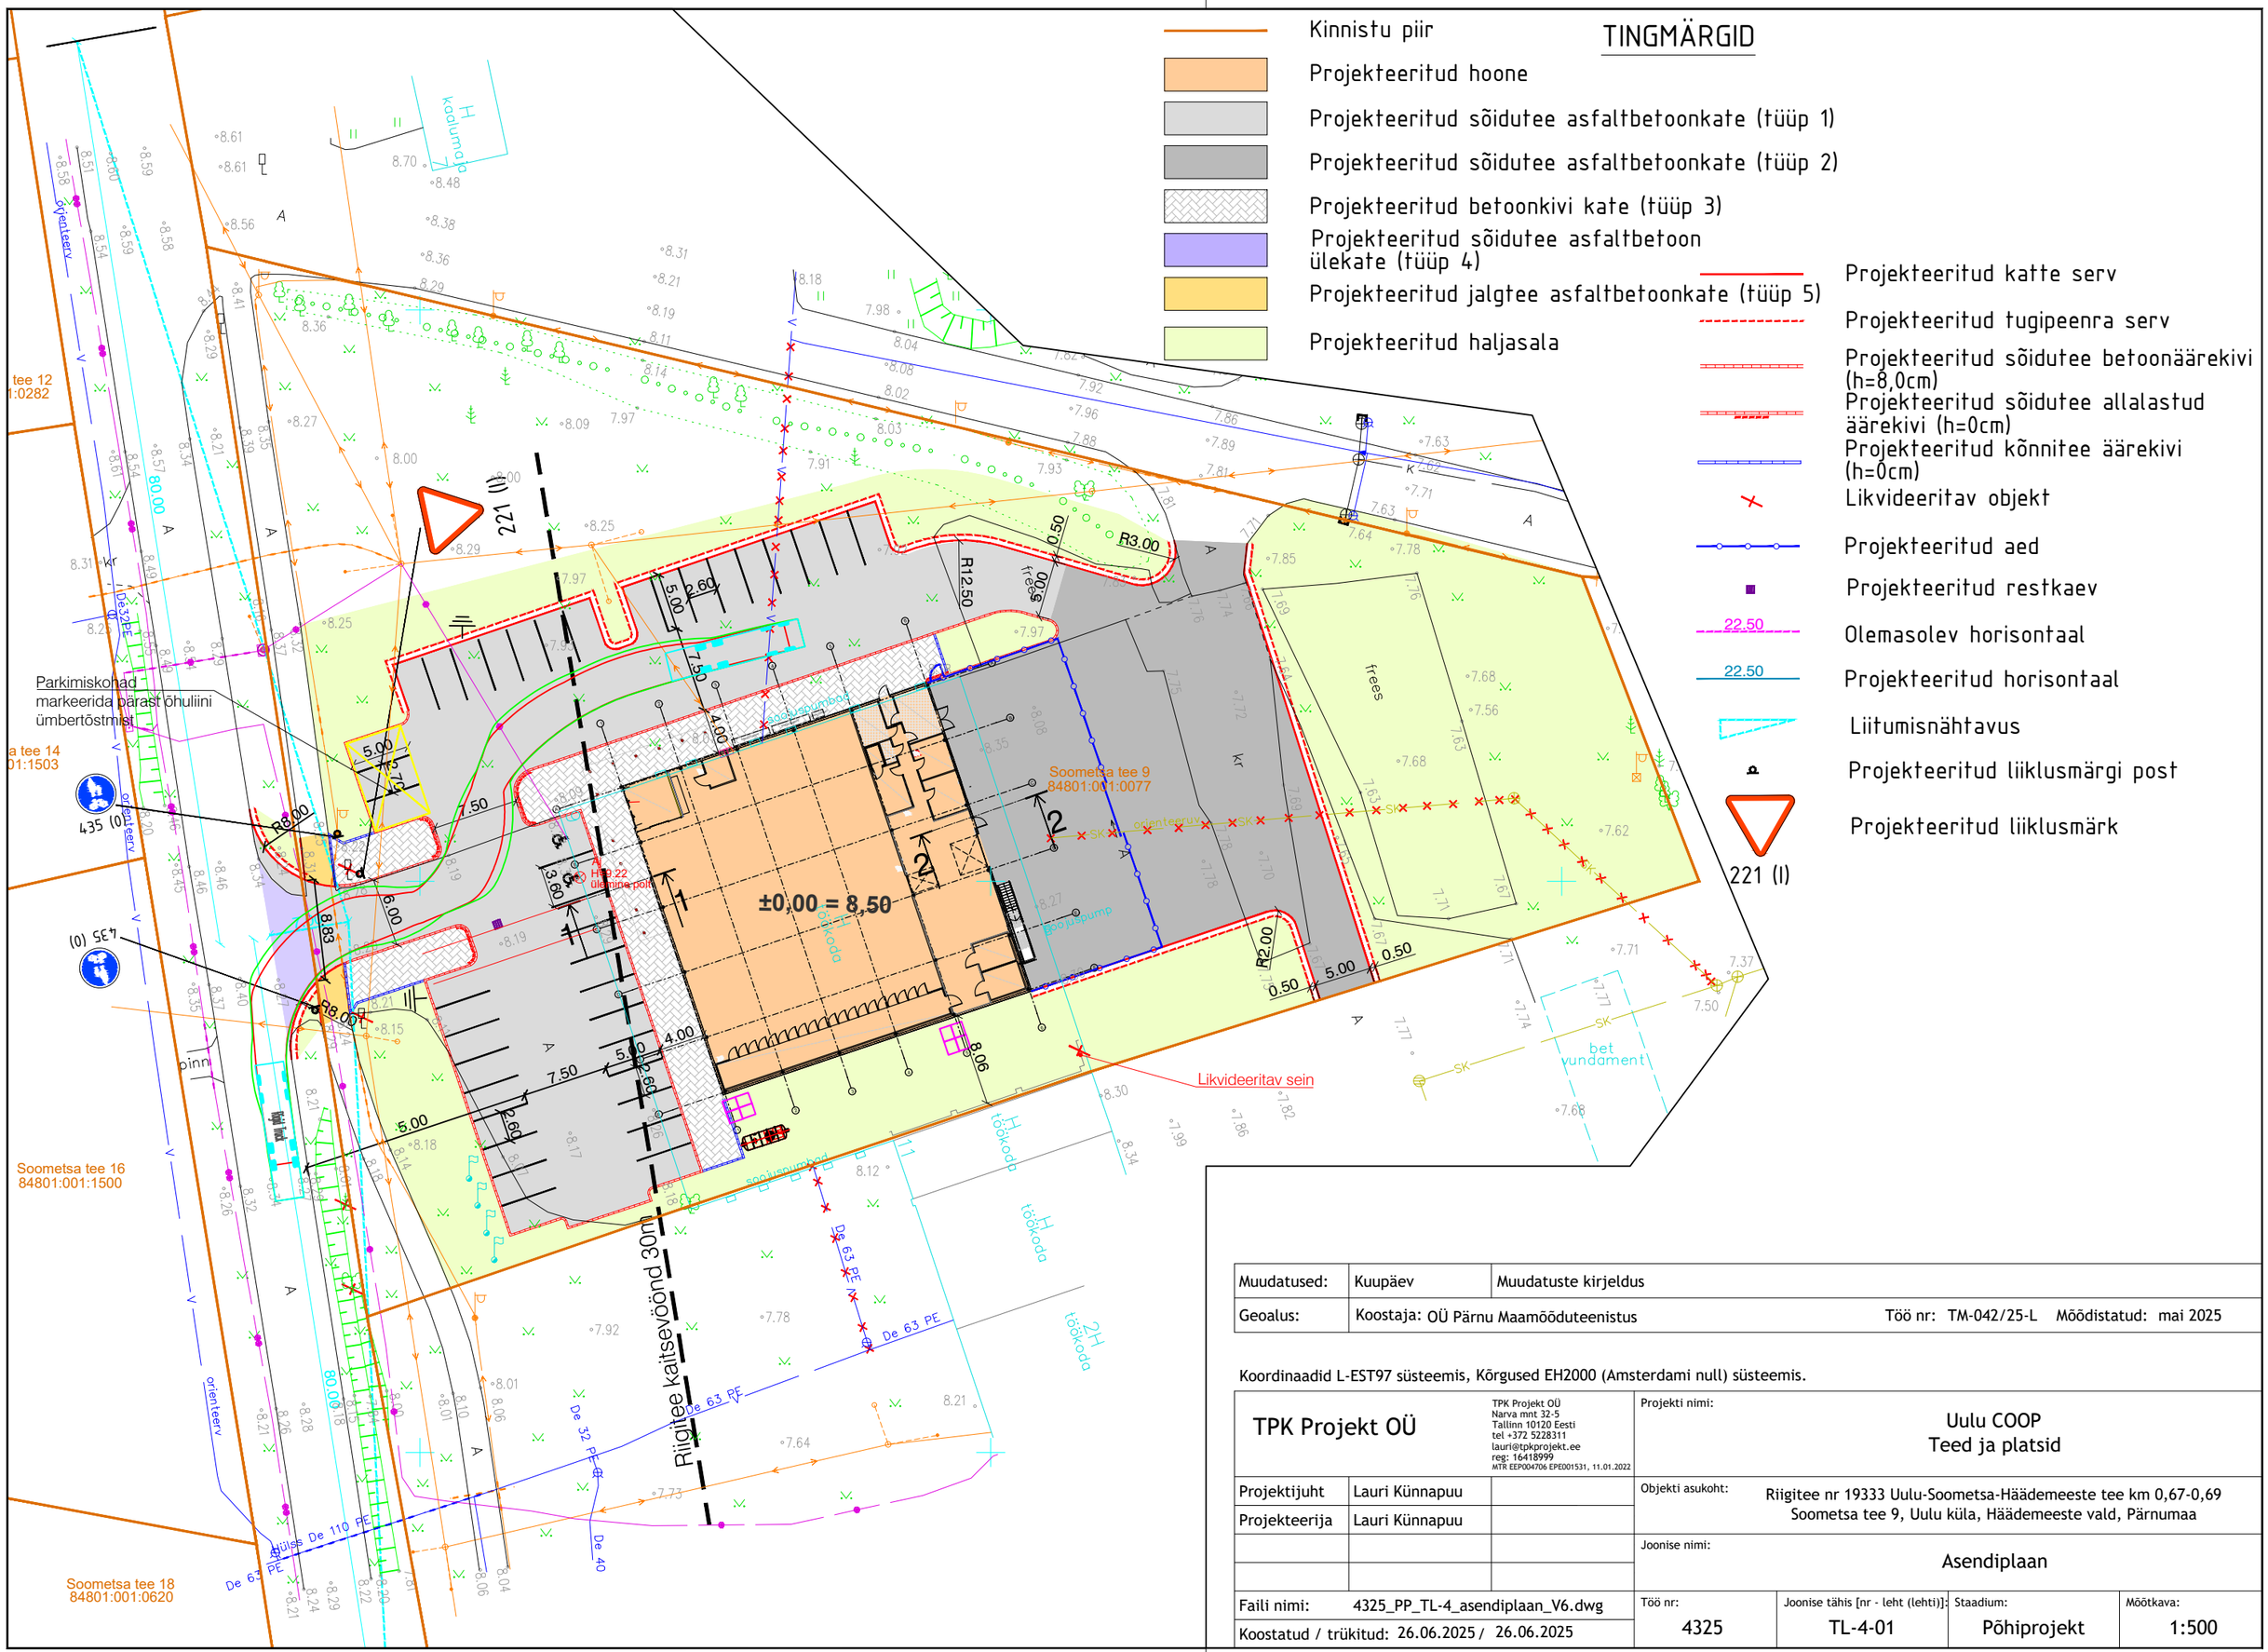

Muudatused:	Kuupäev	Muudatuste kirjeldus	
Geoalus:	Koostaja: OÜ Pärnu Maamõõduteenistus	Töö nr: TM-042/25-L	Mõõdistatud: mai 2025

Koordinaadid L-EST97 süsteemis, Kõrgused EH2000 (Amsterdami null) süsteemis.

TPK Projekt OÜ TPK Projekt OÜ Narva mnt 32-5 Tallinn 10120 Eesti tel +372 5228311 lauri@tpkprojekt.ee reg: 16418999 MTR EEP004706 EPE001531, 11.01.2022			Projekti nimi: Uulu COOP Teed ja platsid		
Projektijuht	Lauri Künnapuu		Objekti asukoht: Riigitee nr 19333 Uulu-Soometsa-Häädemeeste tee km 0,67-0,69 Soometsa tee 9, Uulu küla, Häädemeeste vald, Pärnumaa		
Projekteerija	Lauri Künnapuu				
			Joonise nimi: Asendiplaan		
Faili nimi: 4325_PP_TL-4_asendiplaan_V6.dwg			Töö nr: 4325	Joonise tähis [nr - leht (lehti)]: TL-4-01	Staadium: Põhiprojekt	Mõõtkava: 1:500
Koostatud / trükitud: 26.06.2025 / 26.06.2025					

420x297