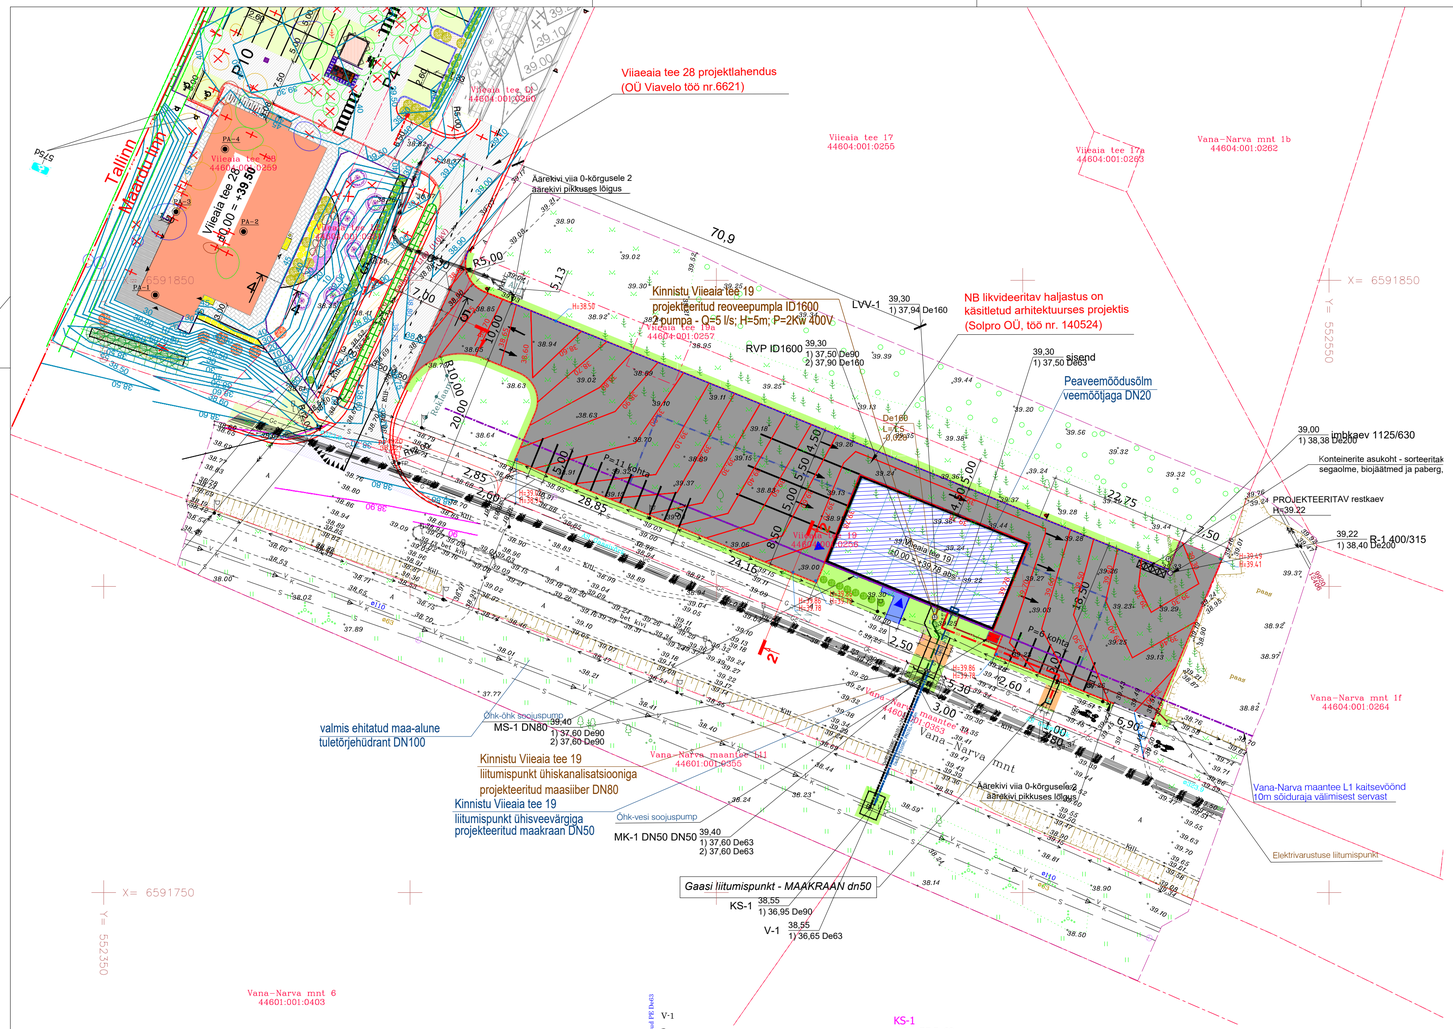

SOLPRO OÜ, töö nr. 140524
TEHNOÜLEVAATUSE HOONE
PÜSTITAMISE PROJEKT

TINGMÄRGID

- Projekt. hoone
- Hoonestusala
- Sissepääs hoonesse
- Projekt. parkimiskoht autole (18 kohta)
- Autode liikumissuund
- Ol.olev säilitatav kõrghaljastus
- Projekt. põõsas (nt. magesõstar 'Schmidt', h=ca 1,5m)
- Konteinerite asukoht
- Ol.olev sidetrass
- Ol.olev gaasitorustik
- Ol.olev veetorustik
- Ol.olev kanalisatsioonitoru
- Olemasolev jaotuskapp
- Ol.olev MPkaabel
- Projekt. MPkaabel
- Teekaitsevöönd
- Projekt. õhk-vesi soojuspumba välisosa (betoonalusel), (noolega näidatud õhujoa suund)
- Tehnovõrkude servituudiala
- Varem projekteeritud tee Vana-Narva mnt 1f (Tartu Arhitektuuribüroo OÜ Projekt nr. 12222)

OÜ Mastlop

TINGMÄRGID

- OLEMASOLEV KINNISTU PIIR
- OLEMASOLEV SOOJUSTORU
- OLEMASOLEV SOOJUSTORU
- OLEMASOLEV SURVEKANALISATSIOONITORUSTIK
- OLEMASOLEV REOVEEKANALISATSIOONITORUSTIK
- OLEMASOLEV VEETORUSTIK
- OLEMASOLEV MADALPINGEKAABEL
- OLEMASOLEV KESKPINGEKAABEL
- OLEMASOLEV SIDEKAABEL
- OLEMASOLEV NÕLV
- OLEMASOLEV PUU
- OLEMASOLEV KAEVUKAAN
- OLEMASOLEV TV -POST
- OLEMASOLEV LIIKLUSMÄRK
- OLEMASOLEV EL.KAPP
- PROJEKTEERITAV/REKONSTRUEERITAV A/B KATE (2-kihiline)
- PROJEKTEERITAV KÕNNITEE BETOONKIVIKATE (h=6cm)
- REKONSTRUEERITAV KÕNNITEE A/B KATE
- PROJEKTEERITAV HALJASALA TAASTAMINE (h=15 cm)
- PROJEKTEERITAV SÕIDUTEE ÄÄREKIVI (80x15x29cm, h=8 cm)
- PROJEKTEERITAV SÕIDUTEE ÄÄREKIVI (80x15x29cm, h=0 cm) (äärekivi kõrgusilk üleminek 8cm- 0 cm-le teha kahe äärekivi pikkuses)
- PROJEKTEERITAV KÕNNITEE ÄÄREKIVI (100x8x20cm, h=0 cm)
- PROJEKTEERITAV RESTKAEV
- PROJEKTEERITAV LIIKLUSMÄRGI POST
- 40.70 PROJEKTEERITUD SAMAKÕRGUSJOON JA -ARV
- 64.85 PROJEKTEERITUD SAMAKÕRGUSJOON JA -ARV
- 25.00 OLEMASOLEV SAMAKÕRGUSJOON JA -ARV
- 25.05 OLEMASOLEV SAMAKÕRGUSJOON JA -ARV

TINGMÄRGID

OÜ Entec Eesti (TÖÖ NR 1372/22)
Ehitusluba nr. 2312271/10327

- Kinnistu piir
- Kaeviku serv
- Olemasolev veetoru
- Olemasolev sademeveekana-lisatsiooni toru
- Olemasolev kanalisatsioonitoru
- Olemasolev madalpingekaabel
- Olemasolev kõrgepingekaabel
- Olemasolev sidekaabel
- Olemasolev sidekanalisatsioon
- Olemasolev gaasitorustik
- Varem likvideeritud tehnovõrk
- Likvideeritav tehnovõrk
- valmis ehitatud veetoru
- valmis ehitatud isevoolne kanalisatsioonitoru
- valmis ehitatud survekanalisatsioonitoru
- valmis ehitatud kinnistusisene veetoru
- valmis ehitatud kinnistusisene isevoolne kanalisatsioonitoru
- valmis ehitatud kinnistusisene survekanalisatsioonitoru
- Kinnisel meetodil valmis ehitatud hülss ja torustik
- valmis ehitatud kinnistusisene reoveepumpla
- valmis ehitatud siiber
- valmis ehitatud maa-alune tuletõrjehüdrant

TINGMÄRGID KVVK Projekt OÜ töö nr KV-139-24

- Projekteeritud kanalisatsiooni survetoru (ühiskanalisatsioonitoru)
- Projekteeritud kanalisatsioonitoru (kinnistu kanalisatsioonitoru)
- Projekteeritud veetoru (ühisveevärgi toru)
- Projekteeritud veetoru (kinnistu veevärgi toru)
- Täpne kõrgusmärk täpsustada lahtikaevamisel
- Kinnisel meetodil paigaldatav torustik (suunduurimine)
- Projekteeritud kanalisatsiooni survetoru (kinnistu kanalisatsioonitoru)
- Lahtise kaeviku ala

Nordecon AS (TÖÖ NR TJ-4004)

- Rajatud sõidutee teostusjoonise alusel
- Rajatud mahasõit teostusjoonise alusel
- Rajatud kergliiklustee teostusjoonise alusel
- Rajatud teepeenar teostusjoonise alusel
- Rajatud madalpingekaabel teostusjoonise alusel

Märkused:
1. Koordinaadid riiklikus L-Est'97, kõrgused EH2000 süsteemis.
2. Katastriüksuste piirid maa-ametist 25.10.2023.

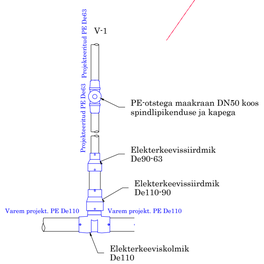

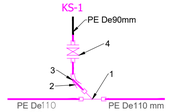

1) El.keevis kolmik De110-45°
2) El.keevis üleminek De110/90
3) El.keevis põlv De90-45°
4) PE-otstega siiber DN80 koos spindlipikenduse ja kapega, PE-kaelused terasäärikuga De90, elektrikeevismuhvid De90

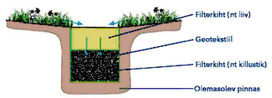

Joonis 13. Täidisdreeni läbilõige.

NAG GEODEESIA	Nagu Geodeesia OÜ Reg. nr. 14467865 Laki tn. 5, 10621 Tallinn e-post: nurk@nagugeo.ee tel: 5193 58 087 458 Ehitusseadlus: EG0000144	Projekti nimi:	VIIEAIA TEE 19			
		Tellija:	L Tehnoülevaatuse OÜ	Aadress:	Viiaeaia tee 19, Maardu linn, Harjumaa	
		Joonise nimetus:	MAA-ALA PLAAN TEHNOVÕRKUDEGA			
Mõõdistas:	Ivan Dubkov	Töö nr.	Mõõtkava:	Kuupäev:	Leht:	
Joonestas:	Ivan Dubkov	NG 05/24	1:500	14.01.2024	1	
Formaat	A2					

KVVK PROJEKT OÜ EEP 002365 tel. 5149080 kvvkprojekt@gmail.com	Tellija: Kinnistu omanik	Töö nr.: KV-139-24	
	Objekt: Majutushoone tehnoülevaatusega	Joonise nr.: VK-4-01	
Projekteerija: Andrei Malõšev	Aadress: Viiaeaia tee 19, Tallinn	Staadium: TP	
Vastutav spets.: Andrei Malõšev	Joonis: ASENDIPLAAN VK torustikud	Mõõtkava: M 1:500	A3
	Fail: 19.09.25 KV13924_PP_VK-4-01_v05_asend.dwg	Kuupäev: 08.2024	