


VEEMÕÖDUSÕLM


1. Veesisend tuua läbi vundamendi kaitsehülsis.
2. Veemõõdusõlm paigutatakse hoone toiteturistikupoolse välisseina taha.
3. Veemõõdusõlm veemõõdtjaga paigaldada vastavalt eeskirjadele.
4. Veemõõdtjale paigaldada kandur. Kandur kinnitada seinale ja maandada.
5. Peale veemõõdtjat paigaldada mudaeraldaja.
6. Veemõõdtja paigaldab vee-ettevõtja.
7. Veemõõdusõlme koht peab olema soojustatud (+2 C kuni +40 C) ja valgustatud.
8. Veearvesti paigaldada horisontaalselt näidikuga ülespoole.


VEEMÕÖDUSÕLME JOONIS

PEALTVAADE

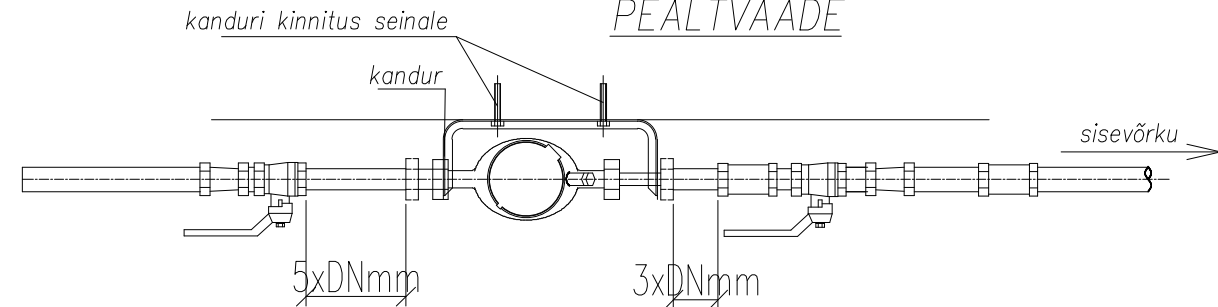

EESTVAADE

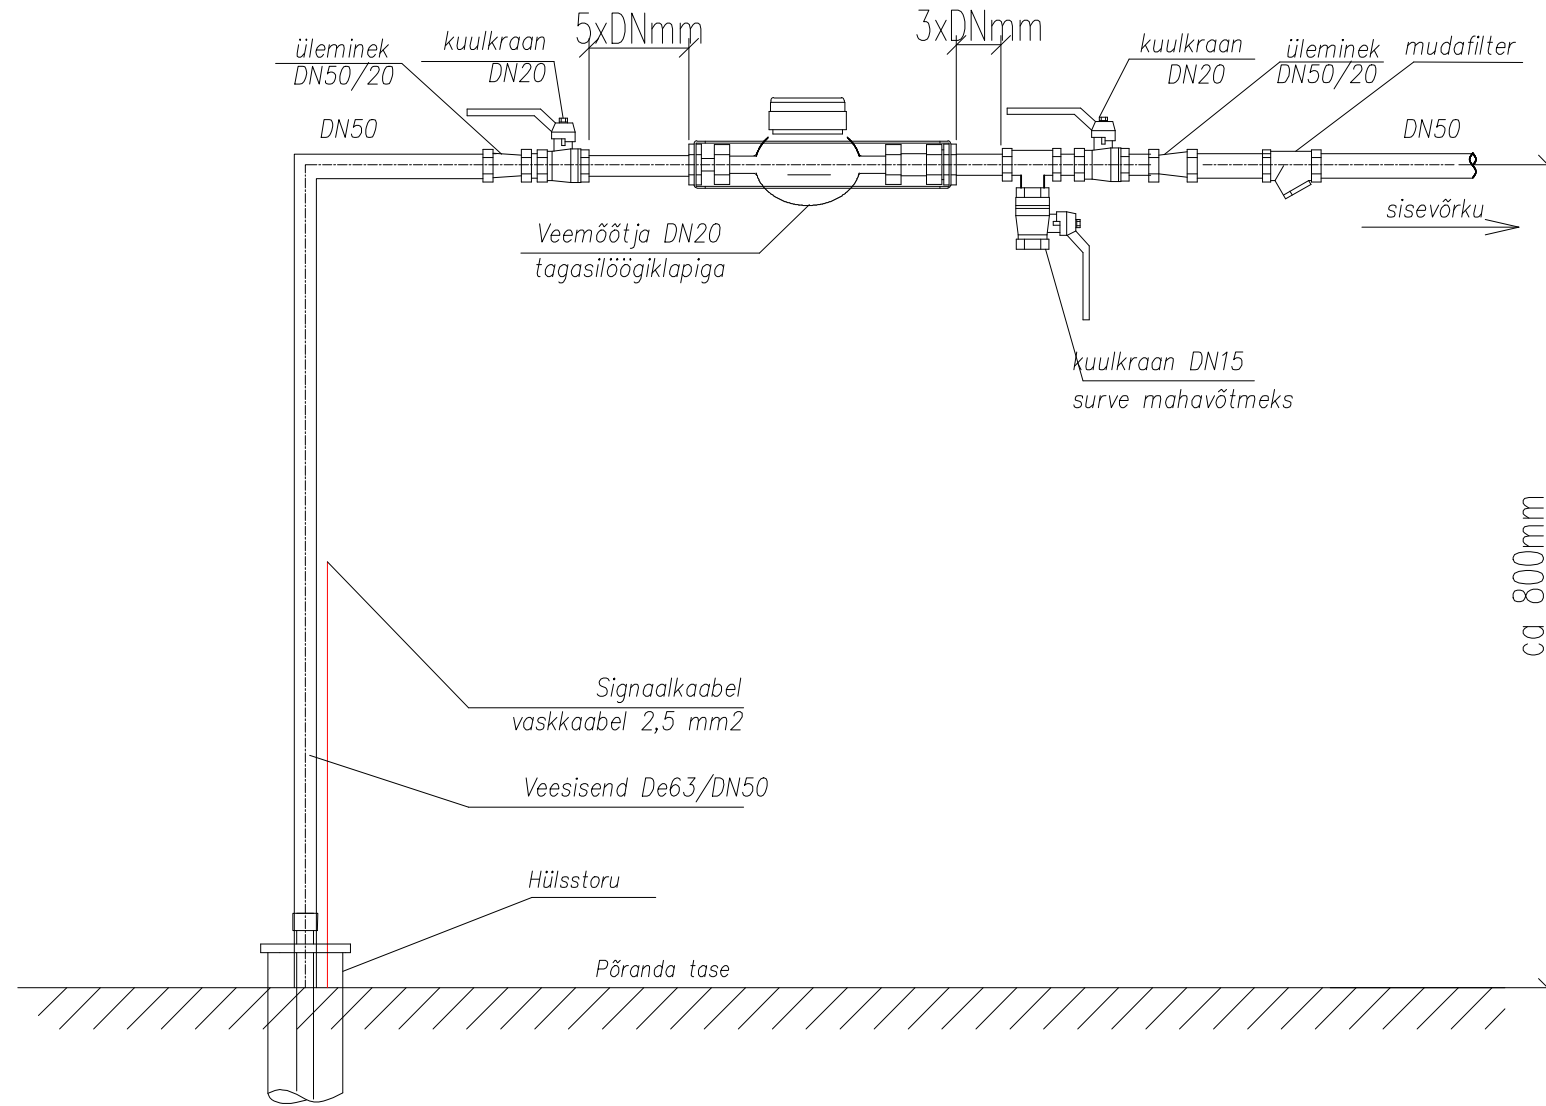

 KVVK PROJEKT OÜ EEP 002365 tel. 5149080 kvvkprojekt@gmail.com			Tellija Kinnistu omanik		Töö nr. KV-139-24
			Objekt Majutushoone tehnõulevaatusega		Joonise nr. VK-7-01
Projekteerija	Andrei Malõšev		Aadress Viieaia tee 19, Tallinn		Stadium TP
Vastutav spets.	Andrei Malõšev		Joonis Veemõõdusõlme skeem		M 1:100 A3
			Fail 08.08.24 KV13924_PP_VK-7-01_vms.dwg		Kuupäev 08.2024