


ISIKLIKU KASUTUSÕIGUSEGA KOORMATAVA ALA PLAAN  
 Hiiu maakond, Hiiumaa vald, Kuri küla,  
 Kuri kalmistu  
 katastritunnus 63901:001:0767; registriosa nr 1237833

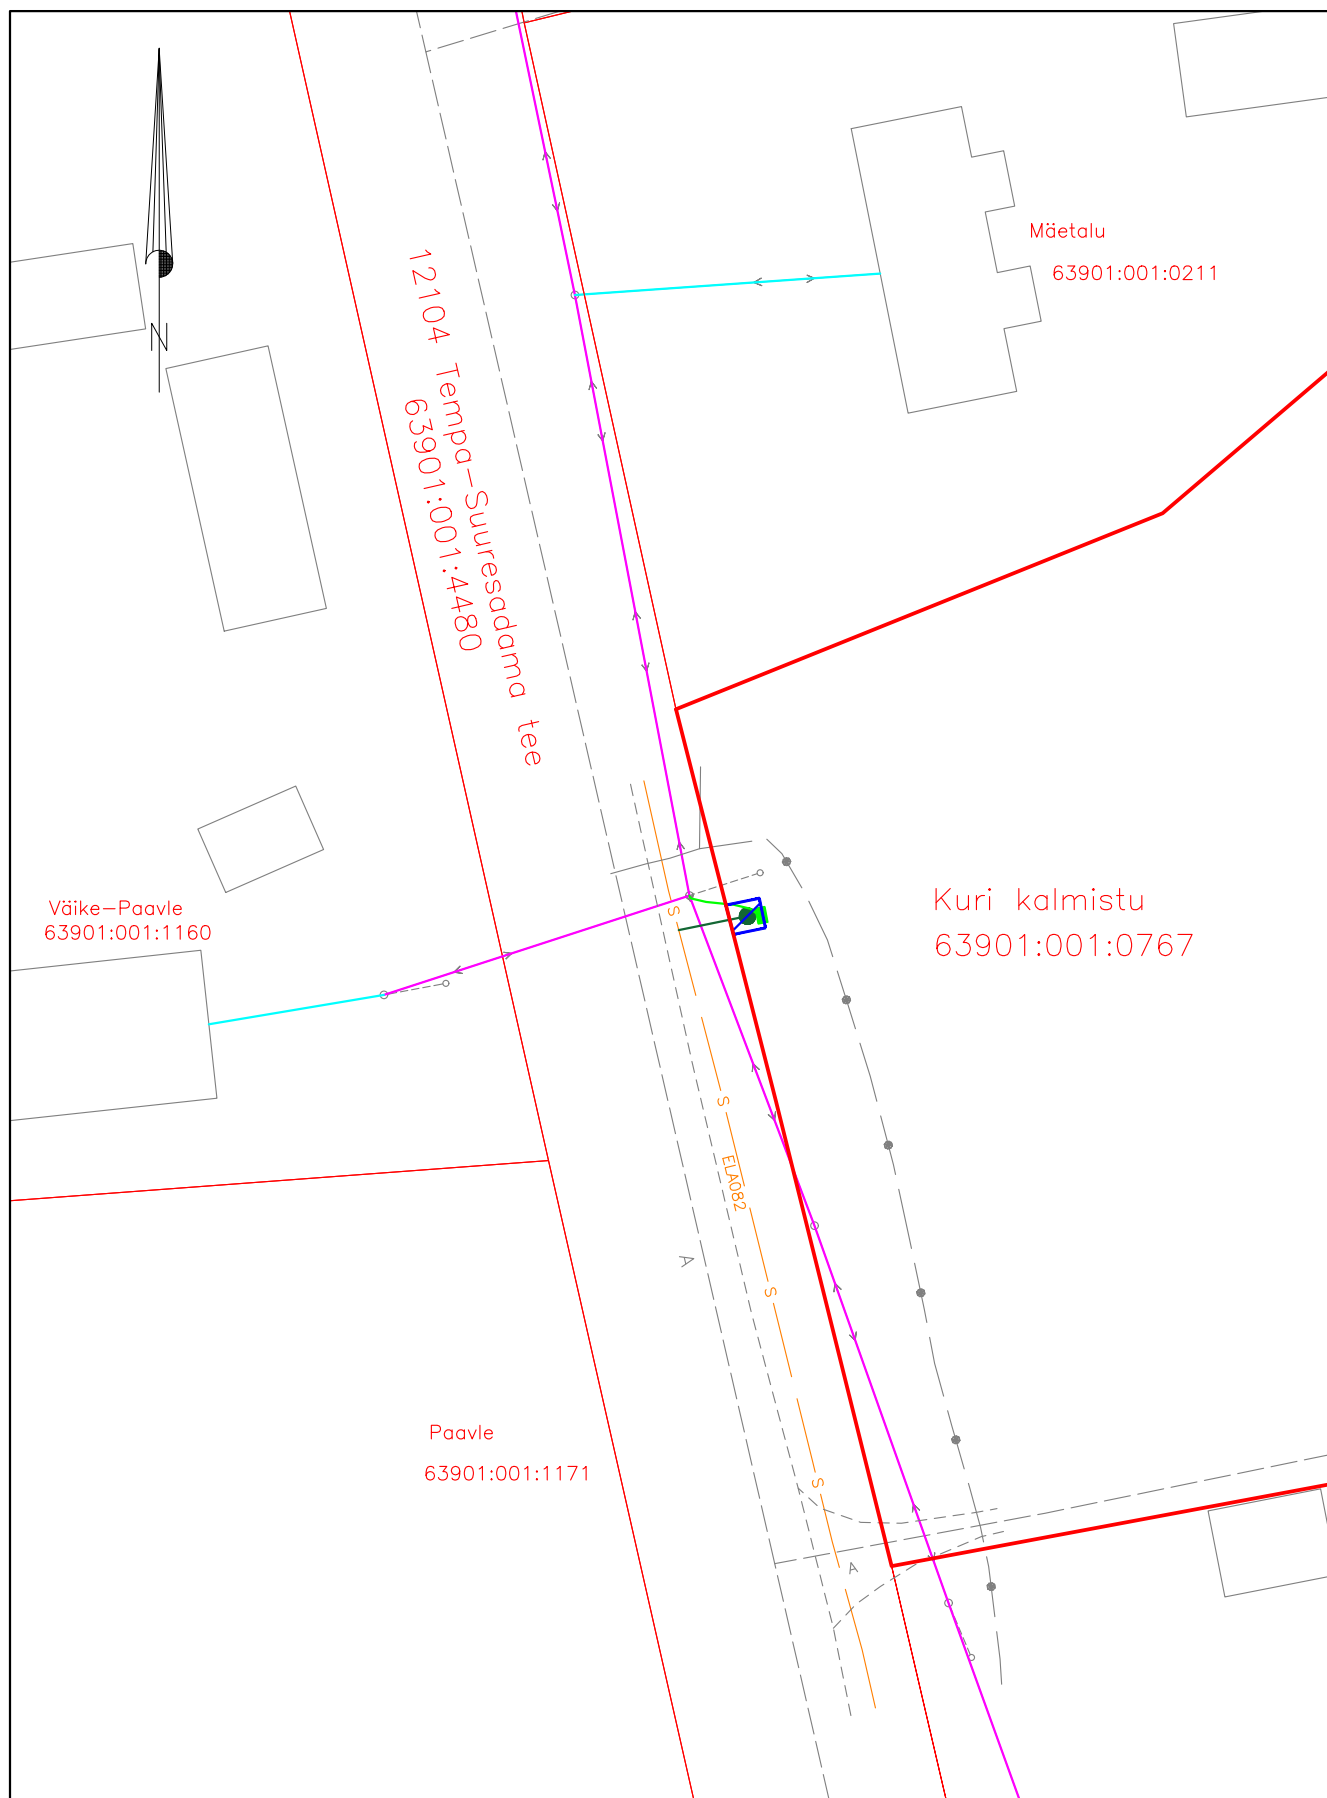

Mõõtkava: M 1:500  
 Koostaja: Sergei Dolgušev  
 Projekti nr: VT1247

- Lepingu objektiks oleva katastriüksuse piir
- Katastriüksuste piirid
- Projekteeritav sidemaatrass (Enefit Connect OÜ)
- Projekteeritav sidemaatrass (ELA SA)
- Projekteeritav sideõhuliin
- Olemasolev ELA SA trass
- Olemasolevale õhuliinile (mastidele) paigaldatav sideõhuliin
- ▨ Isikliku kasutusõiguse ala 5 m²