
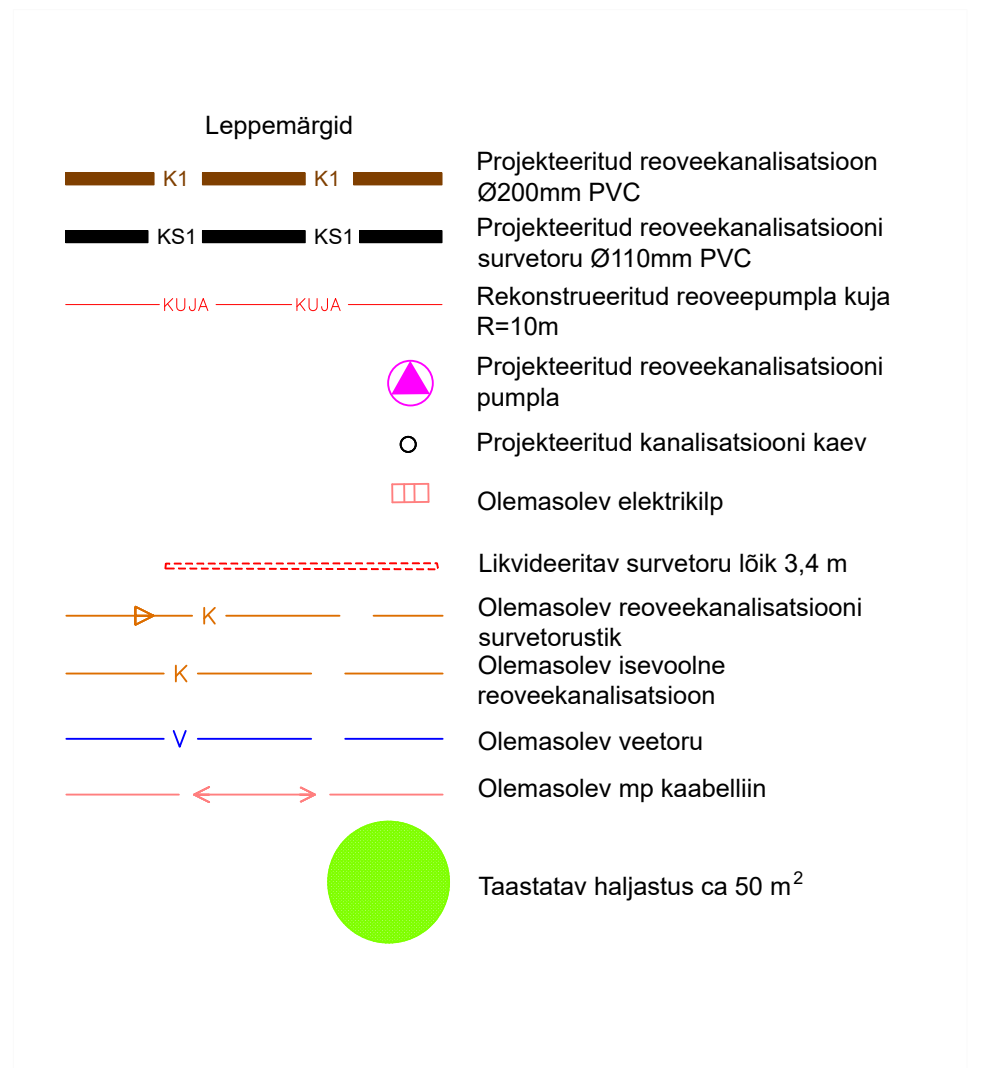


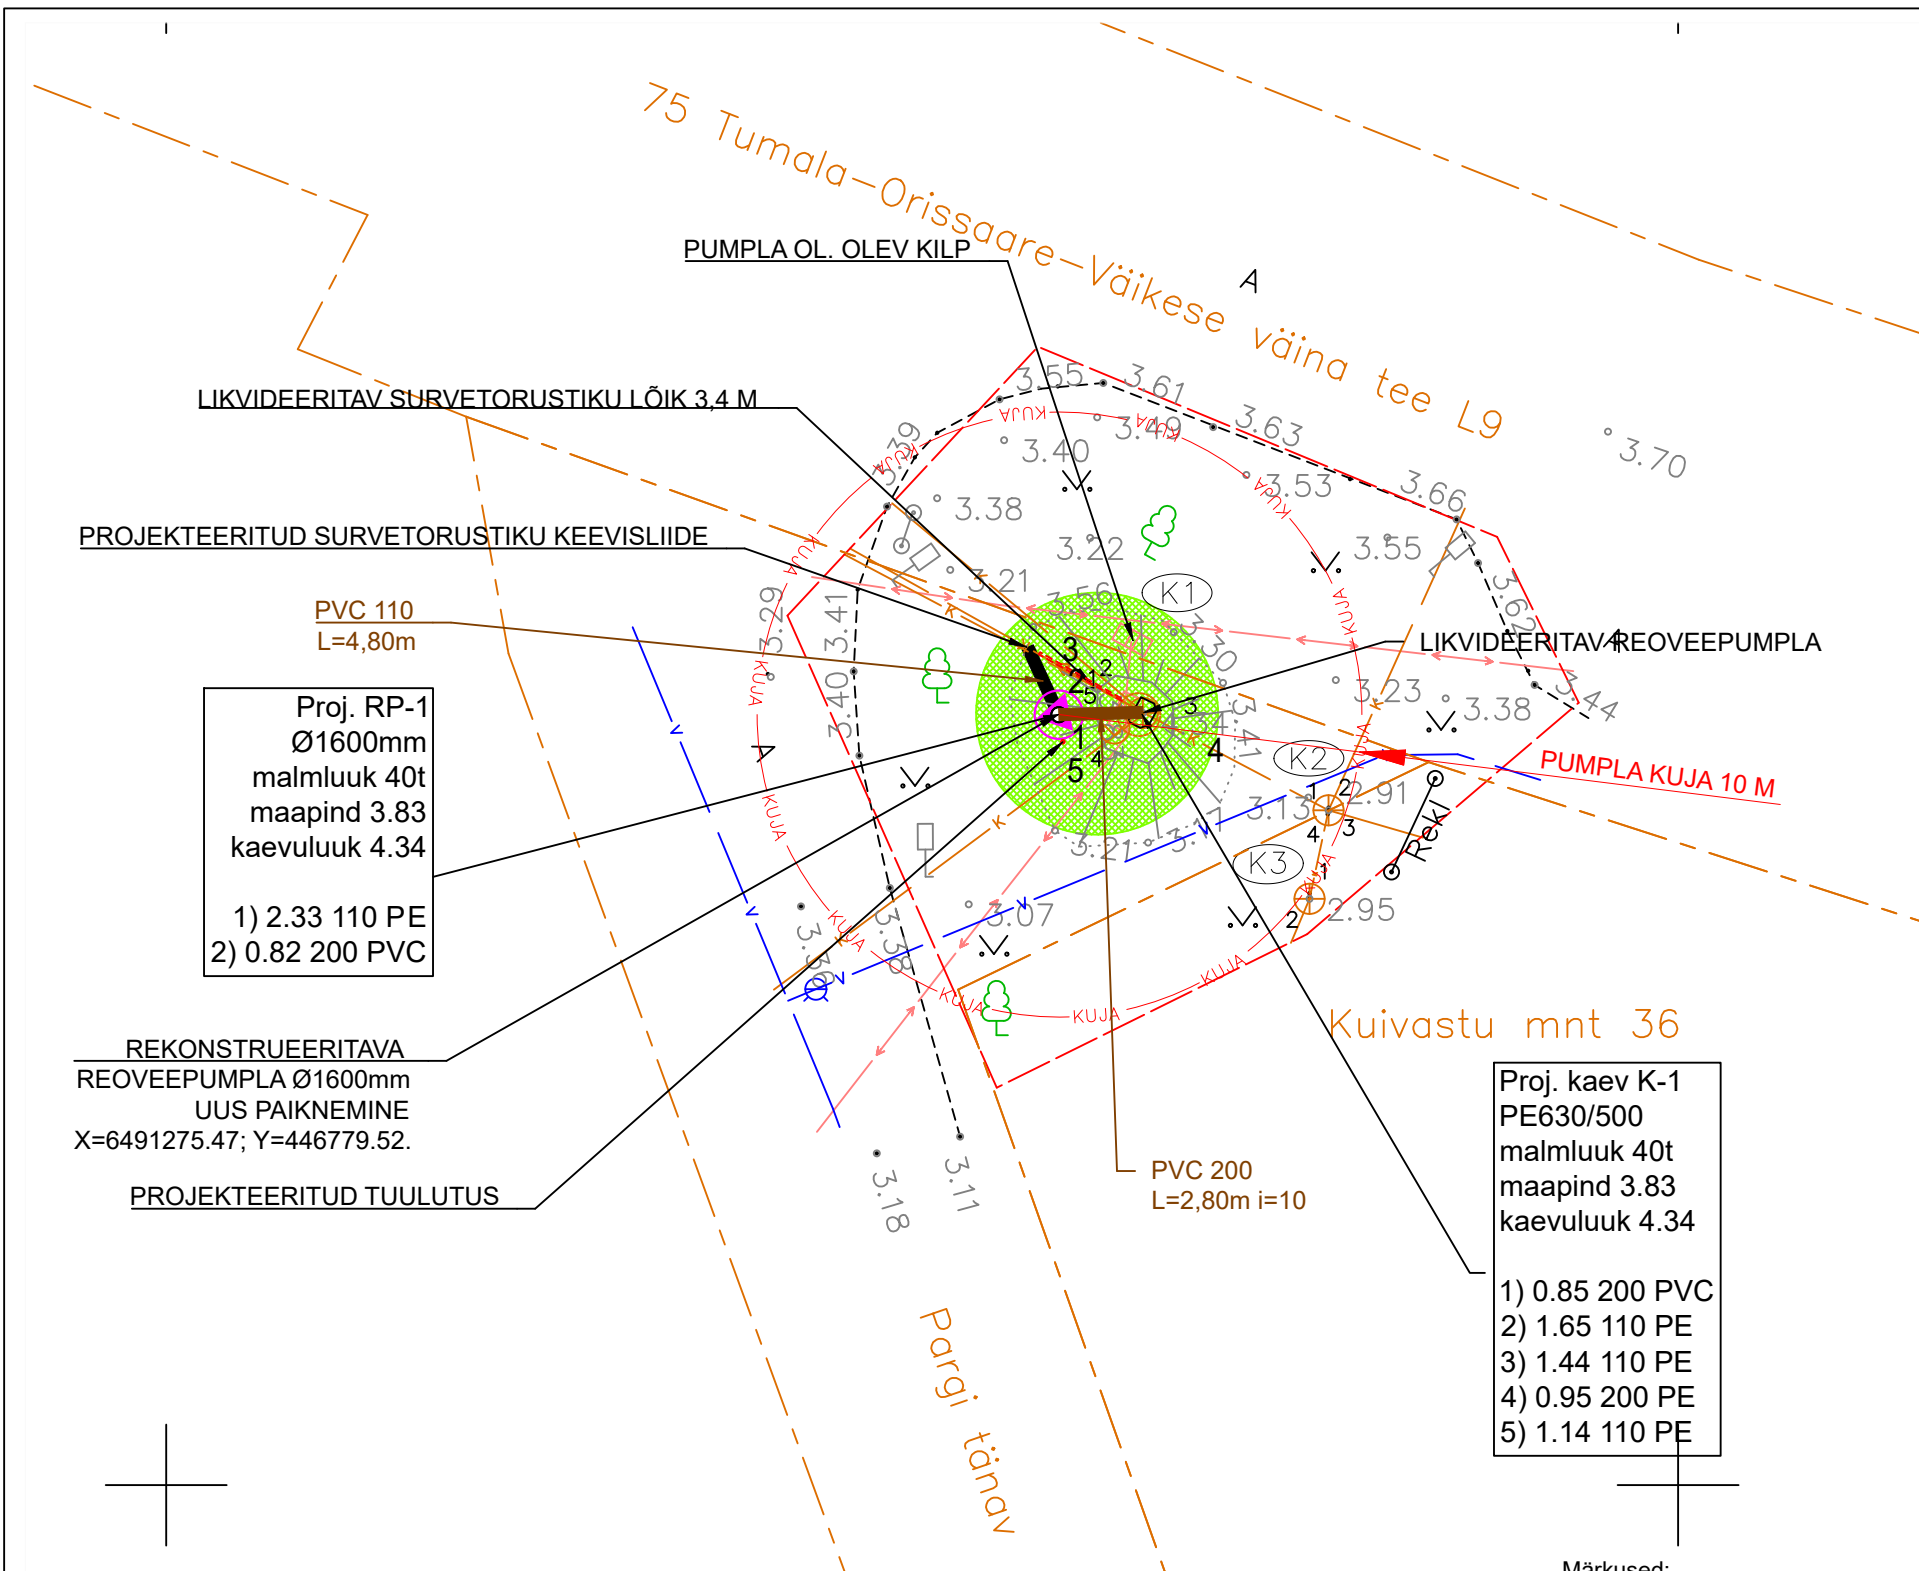

MÄRKUSED:

- TAASTATAVA KATENDI MAHT TEOSTADA VASTAVALT PLAANILE
- OLEMASOLEVA JA TAASTATAVA HALJASALA PIIR ÜHTLUSTADA, TASANDADA NIIDUKÕLBULIKUKS
- KUI KAEVETÖÖDE KÄIGUS KAHJUSTATAKSE SUUREMAT ALA, KUI JOONISEL NÄIDATUD, TULEB KA SEE NÕUETEKOHASELT TAASTADA
- PROJEKTEERITUD JA OLEMASOLEV KATEND TULEB SUJUVALT OMAVAHEL KOKKU VIIA NING SÄILITADA OLEMASOLEVAD KALDED
- ALUSPLAANINA ON KASUTATUD GEODEET JAANUS TAHK POOLT KOOSTATUD GEODEETILIST ALUSPLAANI (TÖÖ NR.8-2/2026), KOORDINAADID L-EST 97 SÜSTEEMIS, KÕRGUSED EH-2000 SÜSTEEMIS

Märkused:

1. Ehitus- montaažtööde tegemisel järgida kehtivaid norme, valmistajatehase juhiseid, olemasolevate võrkude valdaja tingimusi. Tööde teostamisel tagada normidekohased vahekaugused olemasolevatest kommunikatsioonidest.
2. Enne kaevetööde alustamist kohale kutsuda olemasolevate trassivaldajate esindajad, kellega täpsustada trasside täpne paiknemine ja tööde teostamise tingimused. Vajadusel rajada olemasolevate insenerivõrkude sügavuse määramiseks šurfid.
3. Projekteeritud torustiku kohale, 30cm toru laest, paigaldada hoiatuslint vastava kommunikatsiooni nimega.
4. Survetorustiku külge paigaldada märkekaabel.

TÖÖ NR 380826			TELLIJA KURESSAARE VEEVÄRK AS			
PROJ. JUHT	I. HIMMIST		OBJEKT SAARE MAAKOND, ORISSAARE ALEVIK, PARGI TN PUMPLA REKONSTRUEERIMISPROJEKT JOONISE NIMETUS KANALISATSIOONITORUSTIKE ASENDIPLAAN	STAADIUM	JOONISE TÄHIS	VERSION
PÄDEV ISIK	K. LANG			EP	4-01	01
KOOSTAS	U.TIITS			Teede- ja liikluse projekteerimine EEP003326; ELK000027 Ehituslik projekteerimine EP10207096-0001 Elektripaigaldamise projekteerimine EL 10207096-0001 Muinsuskaitseameti tegevusluba E 203/2005-P		
				Klotoid OÜ Reg kood 10207096 Tehnika 20, Kuressaare linn 93815, Saaremaa vald 453 3723 / 508 4489 klotoid@klotoid.ee		
KUUPÄEV	02/09/2026					
M 1:250			KLOTOID 			