


Isikliku kasutusõiguse seadmise plaan
 Saaremaa vald, Tiirimetsa küla, 21102 Mustjala-Kihelkonna-Tehumardi tee
 Katastri nr. 72101:001:0962
 M 1:500

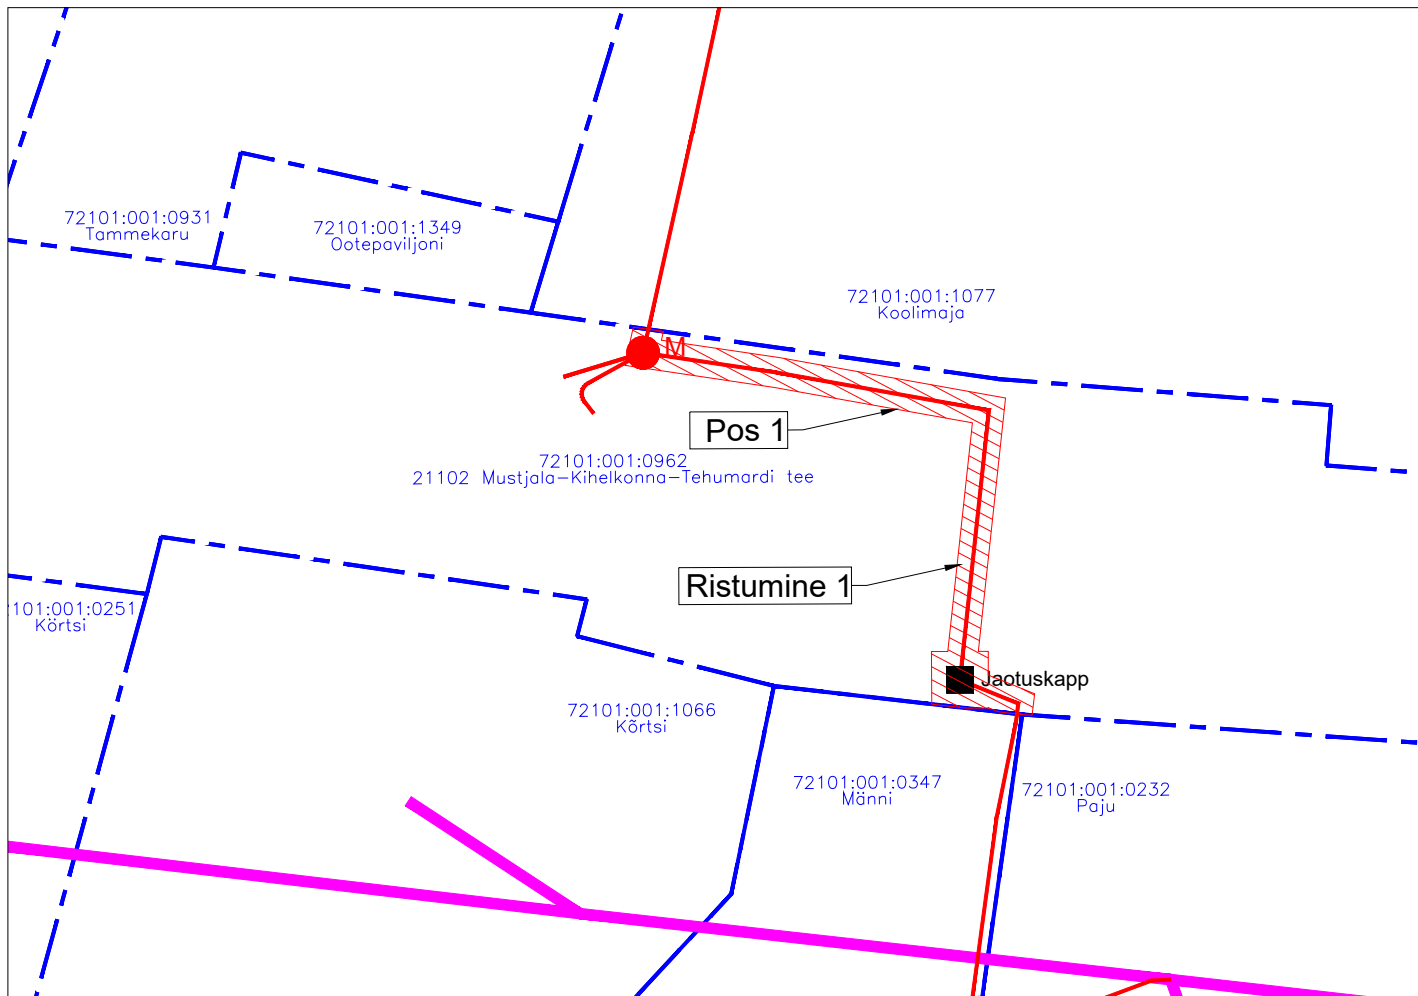

Töö tellija: Enefit Connect OÜ
 Sidevõrgu projekteerimine ja ehitus
 Saaremaa vallas (PE2023-16)
 Eelprojekt - VT1893
 Töö nr. 22-527
 Koostas: Rauno Pärj
 Hepta Group Energy OÜ projekteerija

TINGMÄRGID

- Katastripiir
- Projekteeritud side-õhuliin
- Projekteeritud sideliin maasisene
- Kasutusõiguse ala
- Projekteeritud sidekaev
- Projekteeritud side peajaotuskeskus

Jrk nr	IKÕ ala Pos nr (plaanil)	Kinnistu registriosa number	Katastriõksuse tunnus, nimi ja sihtotstarve;	Asukoht riigitee (nr ja nimi) suhtes (lõigu algus ja lõpp km);	Ala pindala ruutmeetrites m ²
1.	Pos 1	14340250	72101:001:0962 21102 Mustjala-Kihelkonna-Tehumardi tee Transpordimaa 100%	21102 Mustjala-Kihelkonna- Tehumardi tee km 45,13-45,16	101
2.	Ristumine 1	14340250	72101:001:0962 21102 Mustjala-Kihelkonna-Tehumardi tee Transpordimaa 100%	21102 Mustjala-Kihelkonna- Tehumardi tee km 45,16	