


KRUNDIJAOTUSKAVA	
KINNISTU ANDMED	
Positsiooni number:	2
Kinnisturegistrisosa number:	9607250
Katastriüksuse tunnus:	71301:001:0486
Katastriüksuse lähiaadress:	Poetaguse
Katastriüksuse pindala:	22349.0 m ²
Äralõike pindala (TRAM):	596.8 m ²
Äralõike pindala (KOV):	-
Omandivorm:	Riigiomand
Kinnistul kavandatud tegevuste kirjeldus:	1 Teekatendi ehitus, nõlvade planeerimine. 2 Silla konstruktsioonide remont. 3 Silla koonuste kindlustamine maakividega. 4 Jõe sängi kindlustamine maakividega.

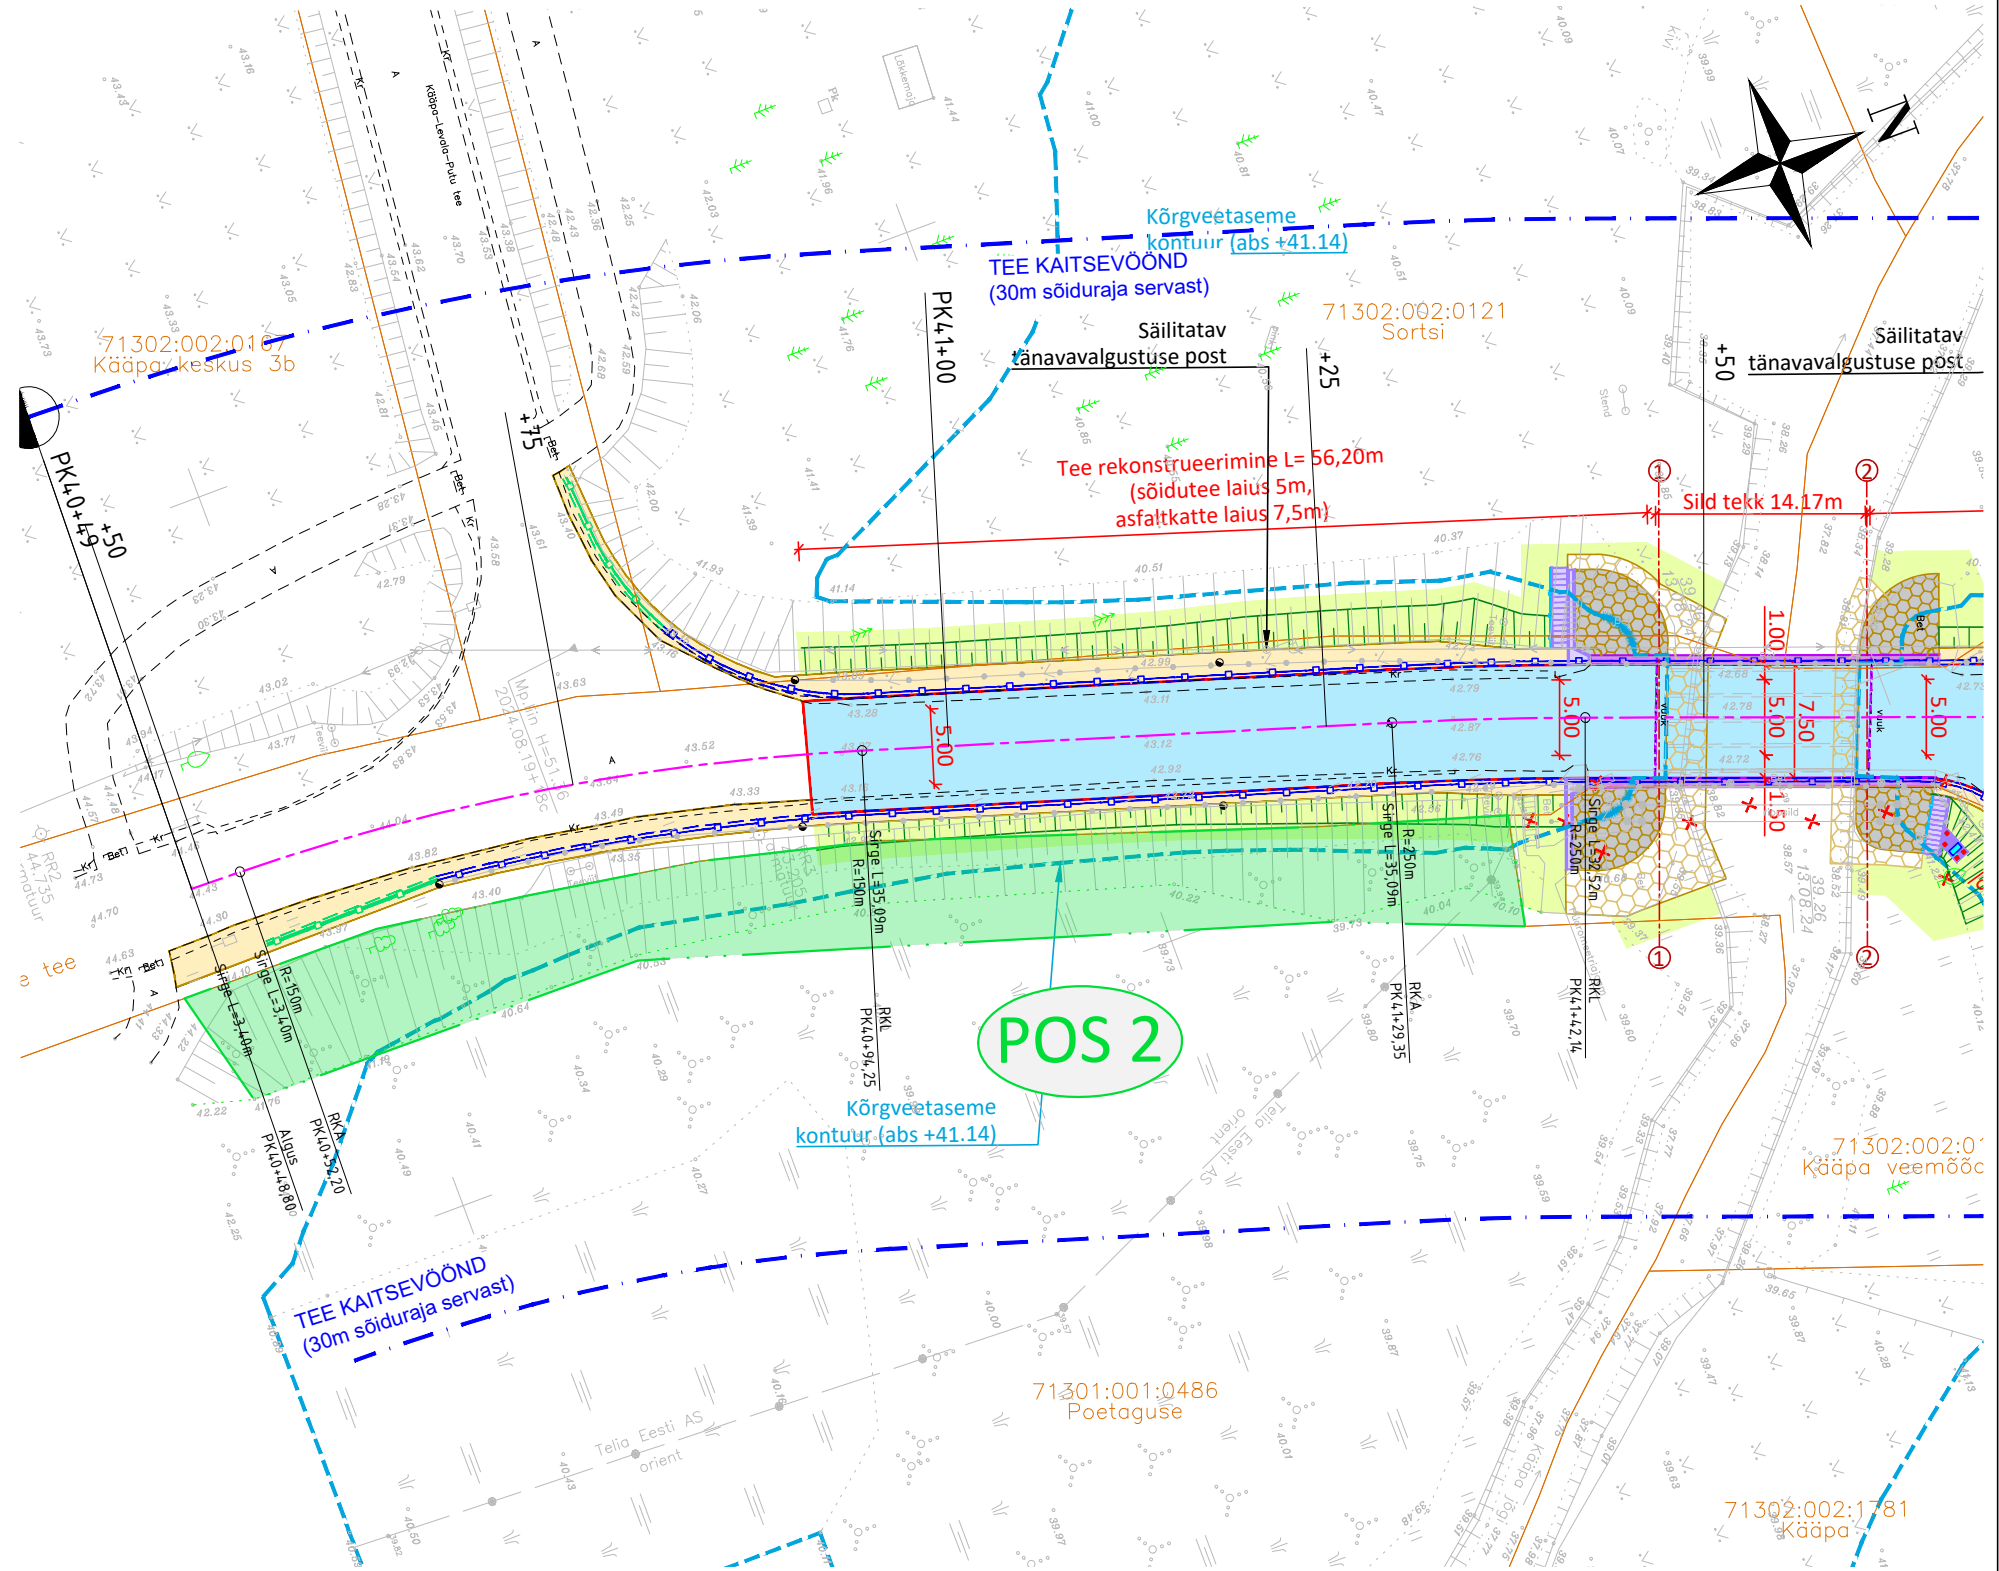

KRUNDIJAOTUSKAVA TINGMÄRGID

- Äralõike kontuur
- TINGMÄRGID
- Kinnistu piir
 - Teekaitsevõond
 - Tee telg
 - Projekteeritud asfaldi serv
 - Projekteeritud teepeenra serv
 - Projekteeritud teemarkeering
 - Projekteeritud sõidukiire
 - Projekteeritud mahaviik
 - Projekteeritud veemõõtetoru
 - Projekteeritud veekiirusanduri kaitsetoru
 - Projekteeritud elektrikaabli kaitsetoru
 - Projekteeritud horisontaal kõrgusarvuga
 - Projekteeritud koonusekindlustuse kõrgusarv
 - Projekteeritud asfaltkate (2-kihiline)
 - Projekteeritud kruusapeenar
 - Projekteeritud maakivikindlustus
 - Projekteeritud maakivipuiste
 - Projekteeritud haljastus
 - Projekteeritud nõlvad
 - Projekteeritud nähtav betoonpind
 - Projekteeritud kollane tähispost

MÄRKUSED:

- Geodeetilise alusplaani on koostanud Raxoest OÜ (töö nr GE24079, august 2024).
- Koordinaadid L-Est 97 süsteemis, kõrgused EH2000 süsteemis.

Projekteerija:	Markelin Project OÜ Reg. kood 14680783 MTR nr. EEP004348 Tel. +372 552 8845 info@markelin.ee	Töö nimetus	Riigitee 14107 Vanassaare - Ruskavere tee km 4,155 asuva Kääpa silla rekonstrueerimise põhiprojekt	
Peatoövõtja:	Stricto Project OÜ Reg. kood 12175455 info@stricto.ee	Asukoht	Jõgeva maakond, Mustvee vald, Kääpa küla	
Tellij:	TRANSPORDIAMET	Joonise nimetus	KRUNDIJAOTUSKAVA PLAAN POETAGUSE	Mõõtkava M 1:500
Insener / Engineer:	Martti Kelindeman	Töö nr	S2411	Stadium
Projektjuht / Project manager:	Andreas Papp	Kõide; eriosa	PP	TS
Fail / Kuupäev:	S2411_PP_TS-12-001_krundijaotus.dwg / 14.03.2025	Joonise nr	12-102	