


Isikliku kasutusõiguse seadmise plaan

IKÕ ala Pos nr (plaanil)	Kinnistu registriosa nr	Katastriüksuse tunnus, nimi ja sihtotstarve	IKÕ ala pindala m ²
Pos 1	4865204	94901:007:1854 Tamme tänav T1	10

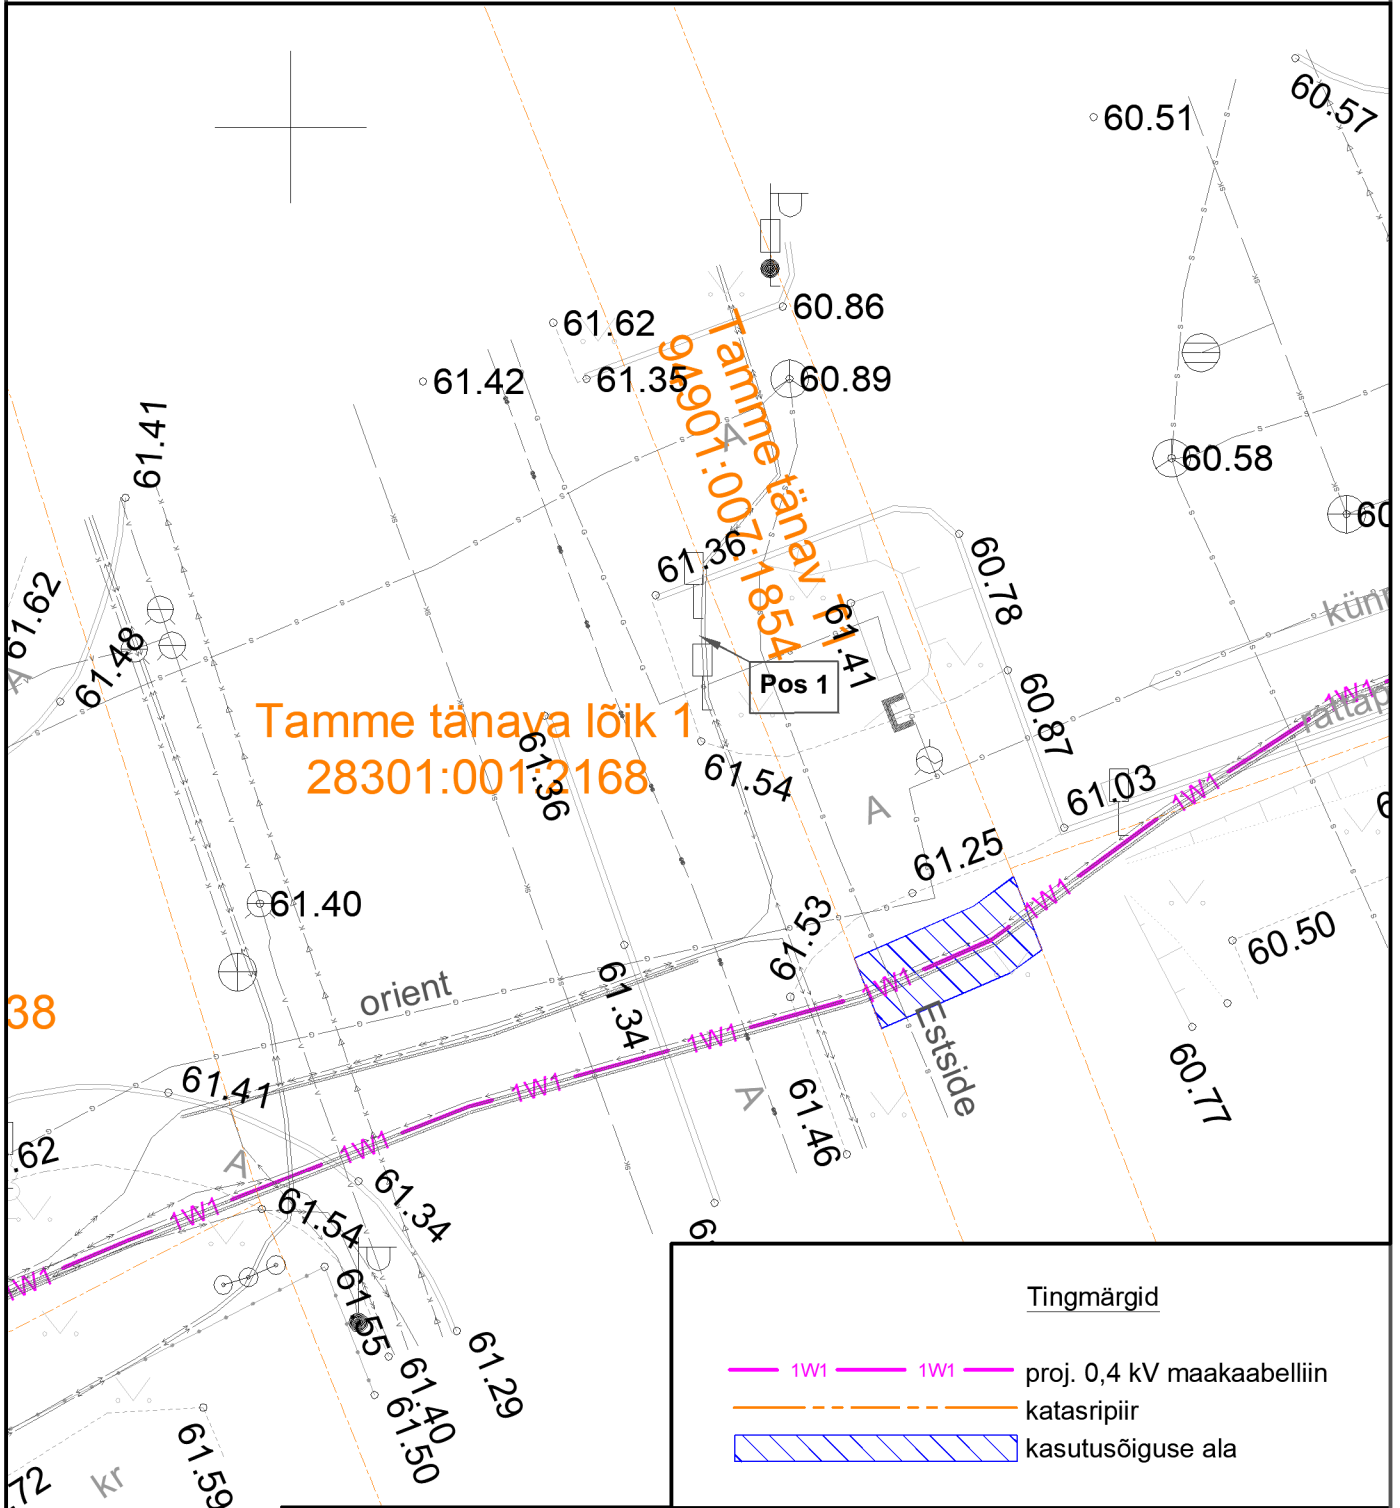

Projekti nimetus / asukoht <i>Müürsepa tn 2 maaüksuse peakaitsme nimivoolu suurendamine, Tõrvandi alevik, Kambja vald, Tartu maakond</i>			Töö nr <i>LC2492</i>
Koostaja <i>h.vissel@leonhard-weiss.com</i>	Mõõtkava <i>1:200</i>	Leht / formaat <i>1 / A4</i>	Kuupäev <i>04.02.2025</i>