


Isikliku kasutusõiguse seadmise plaan

| IKÕ ala pos. nr. (plaanil) | Kinnistu registriosa nr. | Katastriüksuse tunnus, nimi ja sihtotstarve | IKÕ ala pindala, m2 | Maakaabli pikkus, m |
|-------------------------------|--------------------------|---|------------------------|---------------------|
| | 10919050 | 70703:005:0045; Tee nr. 45 Tartu - Räpina - Värskla tee T8, transpordimaa | 12 m2 | 5,5 m |

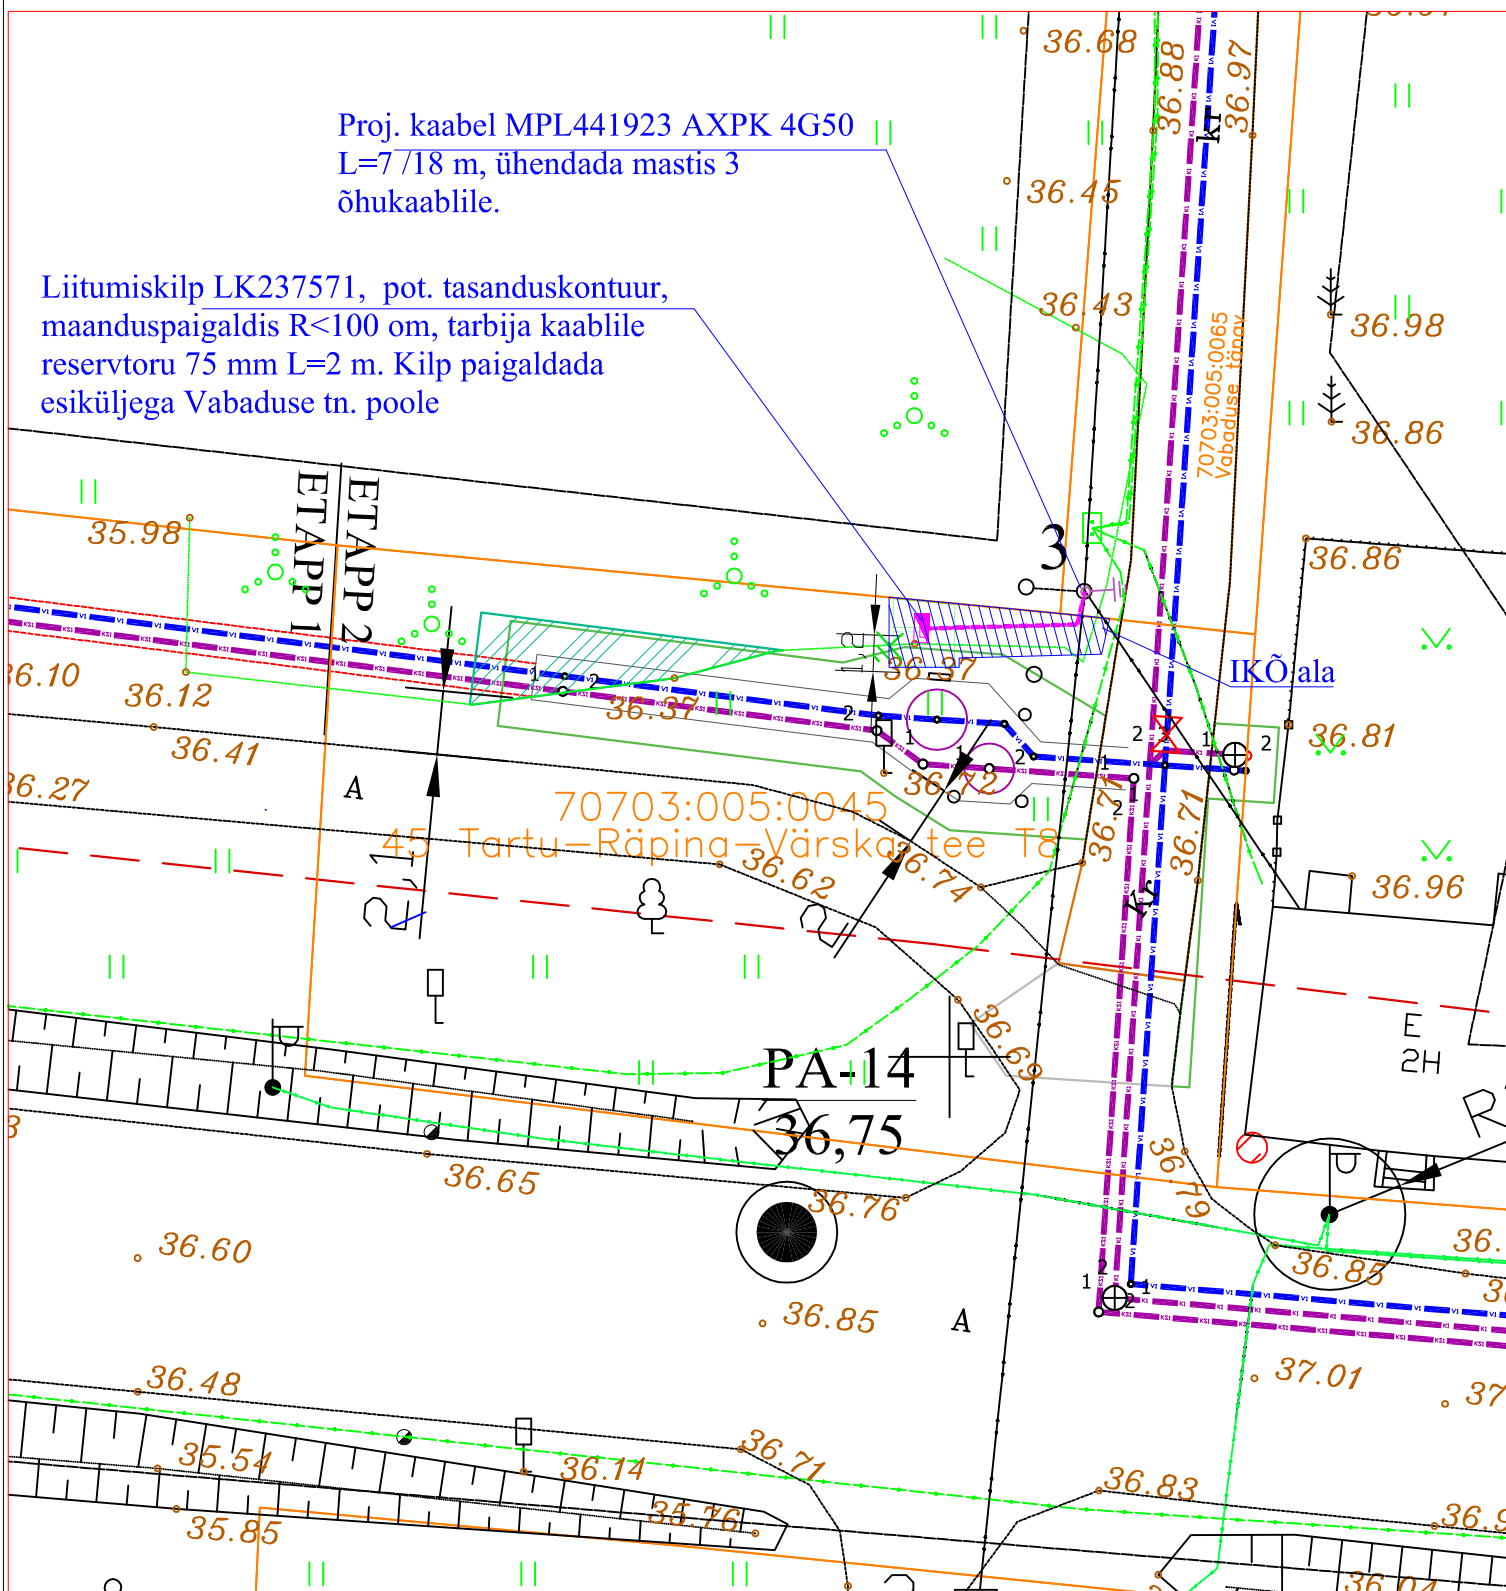

Tingmärgid

- Proj. liitumiskilp LK

Proj. 0,4 kV kaabel torus

Kaabli pikkus: trass / kaabel

Sidekaabel

Kinnistu piir

Varempoj. survekanalisatsiooni trass

Varempoj. kanalisatsioonitrass

Varempoj. veetrass

Olemasolev 0,4 kV õhuliin

Olemasolev 0,4 kV kaabelliin

-
- Kasutusõlguse ala

Projekti nimetus / asukoht

Tee 45 Tartu-Räpina-Värskate tee T8 kinnistu reoveepumpla liitumisühendus.
Võõpsu alevik, Räpina vald, Põlvamaa

Koostaja:
Leonhard Weiss OÜ
Projekteerija: Enn Kraav

| |
|-------------------|
| Töö nr: LC4154 |
|-------------------|

| | |
|-------------------|--|
| Mõõtkava 1:250 | |
|-------------------|--|

| |
|----------------|
| Leht / formaat |
| Leht 1 / A4 |

Kuupäev:
02.09.2025.