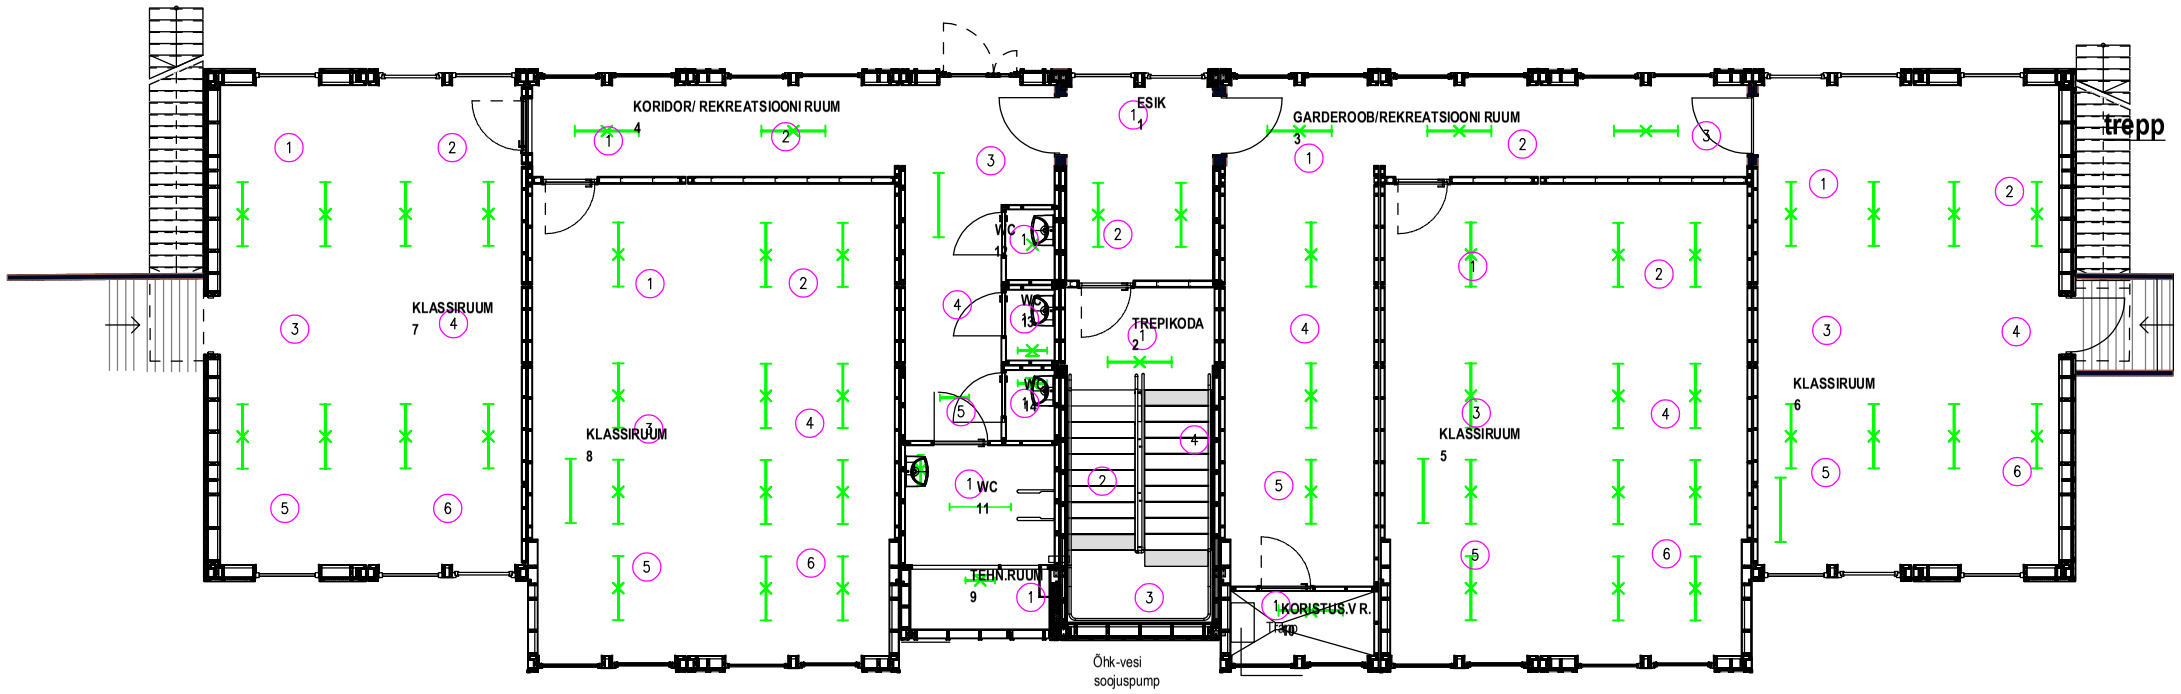

1 Mõõtepunkt

Turvavalgusti

REVENANT ELEKTRITÖÖD

REVENANT ELEKTRITÖÖD OÜ
EERIKU TEE 4, MURASTE KÜLA,
HARKU VALD, HARJUMAA
TEL: 5026736
MTR REG. NR. TEL001255

TÖÖ NR. 10324	TELLIJA: Tallinna Haridusamet	Staadium: teostusjoonis
OBJEKT: Ajutine moodulhoone Pae tn 5, Tallinn, Harjumaa		Koostas Lauri Vallaste Allkiri digitaalne
		Kuupäev 03.09.2025
JOONIS: Üldvalgustuse mõõtepunktid 1 korrus		Joonise nr. EL-2-001
		LEHT 1/1 M1:100 A2