


DO NOT SCALE FROM THIS DRAWING


TINGMÄRGID / LEGEND:  
1520mm rööbasteed / 1520mm railway

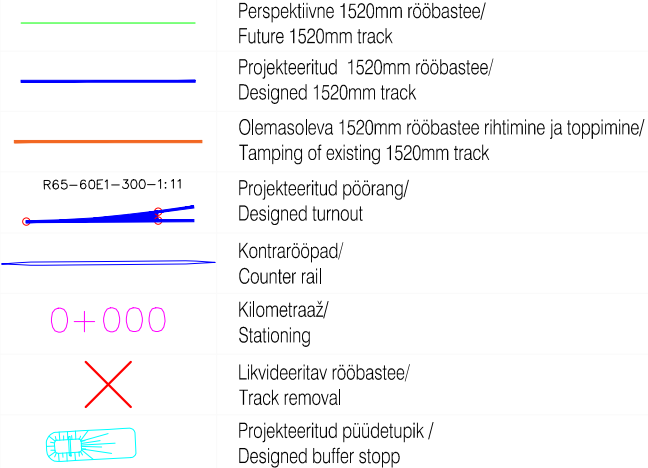


1435mm rööbasteed / 1435mm railway




TINGMÄRGID / LEGEND: Raudtee дренаž / Railway drainage

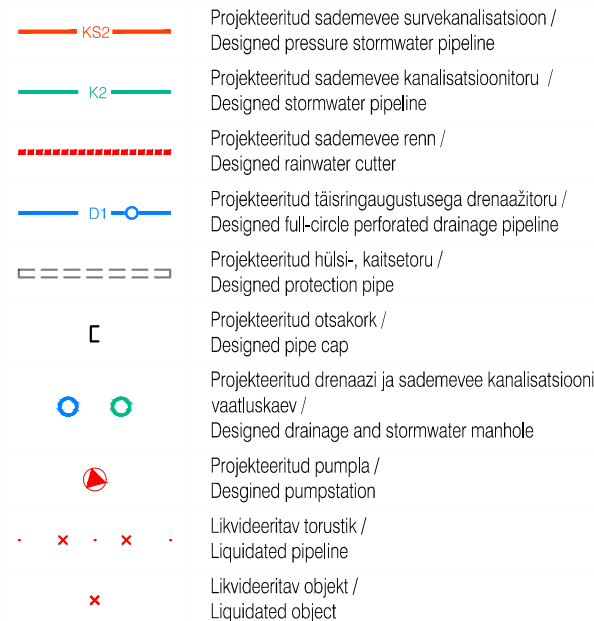


TINGMÄRGID / LEGEND : Raudtee side ja elekter / Railway communications and electricity

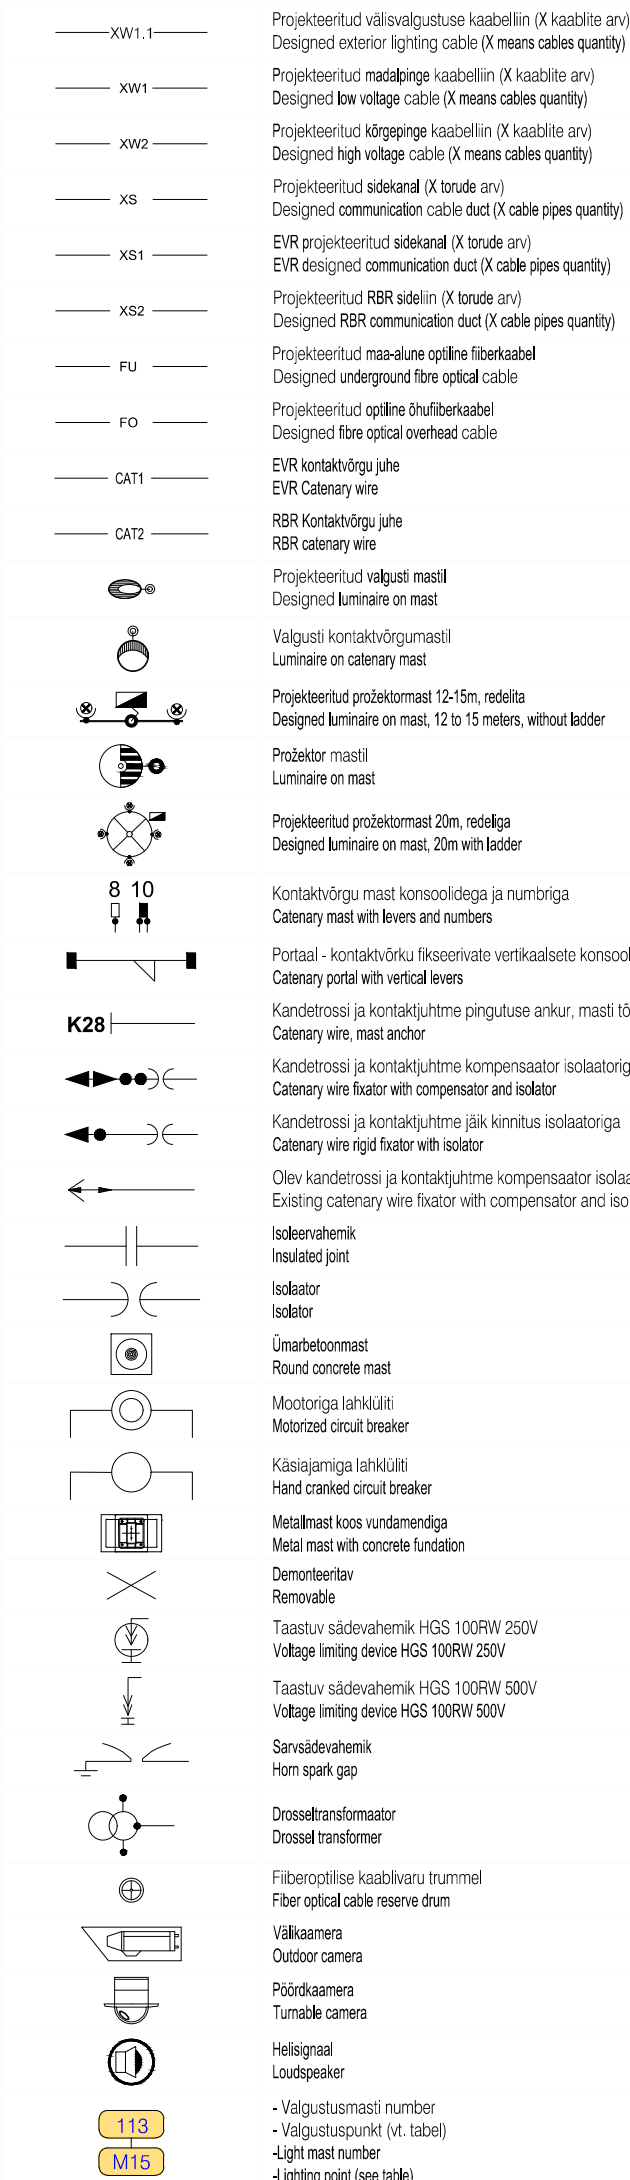


TINGMÄRGID / LEGEND: Teed / Roads

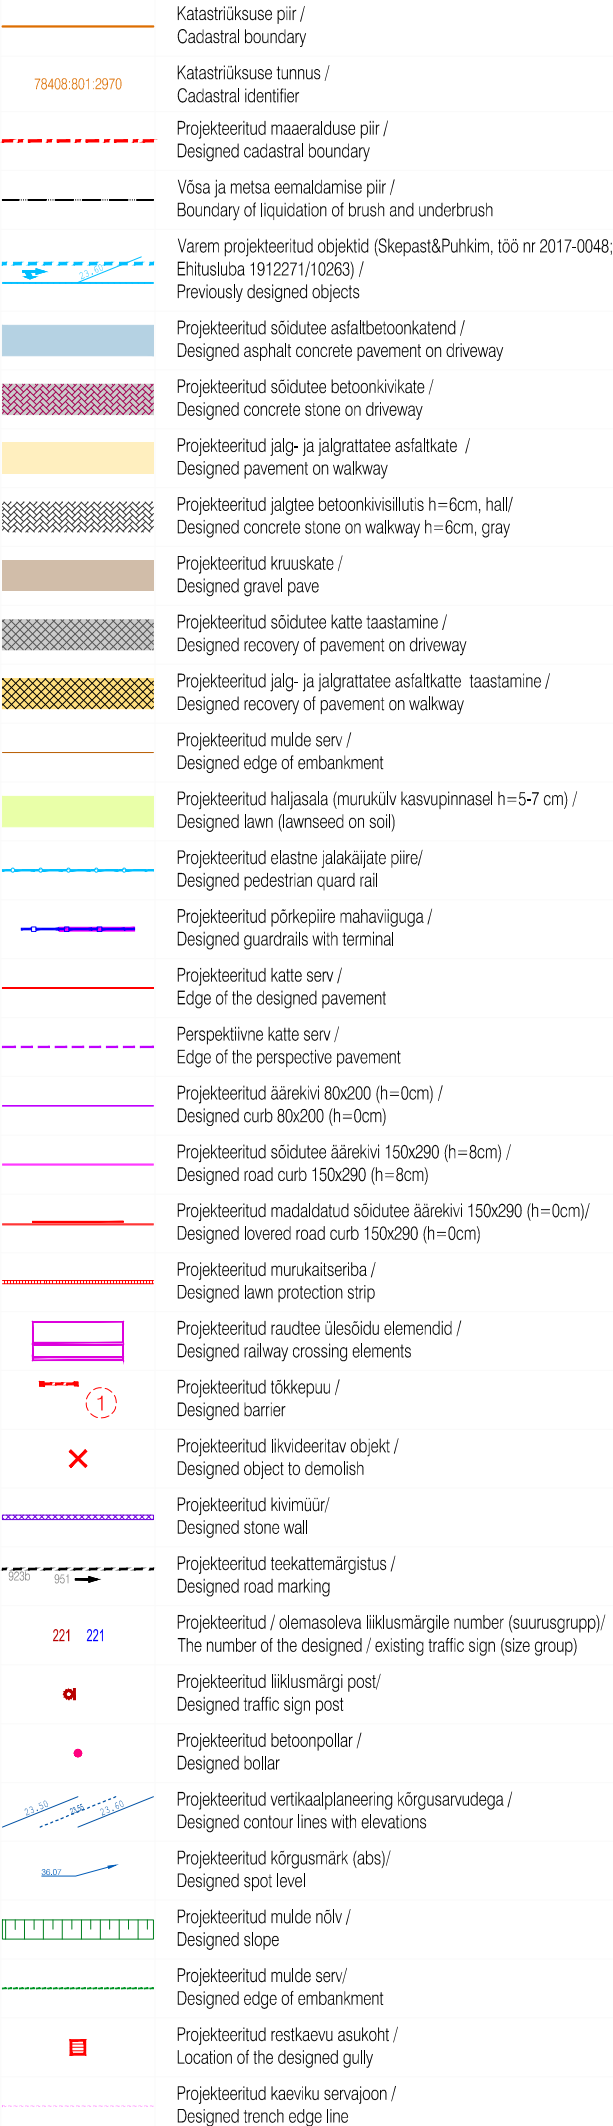


TINGMÄRGID / LEGEND: Veevarustus ja kanalisatsioon / Water and sewerage

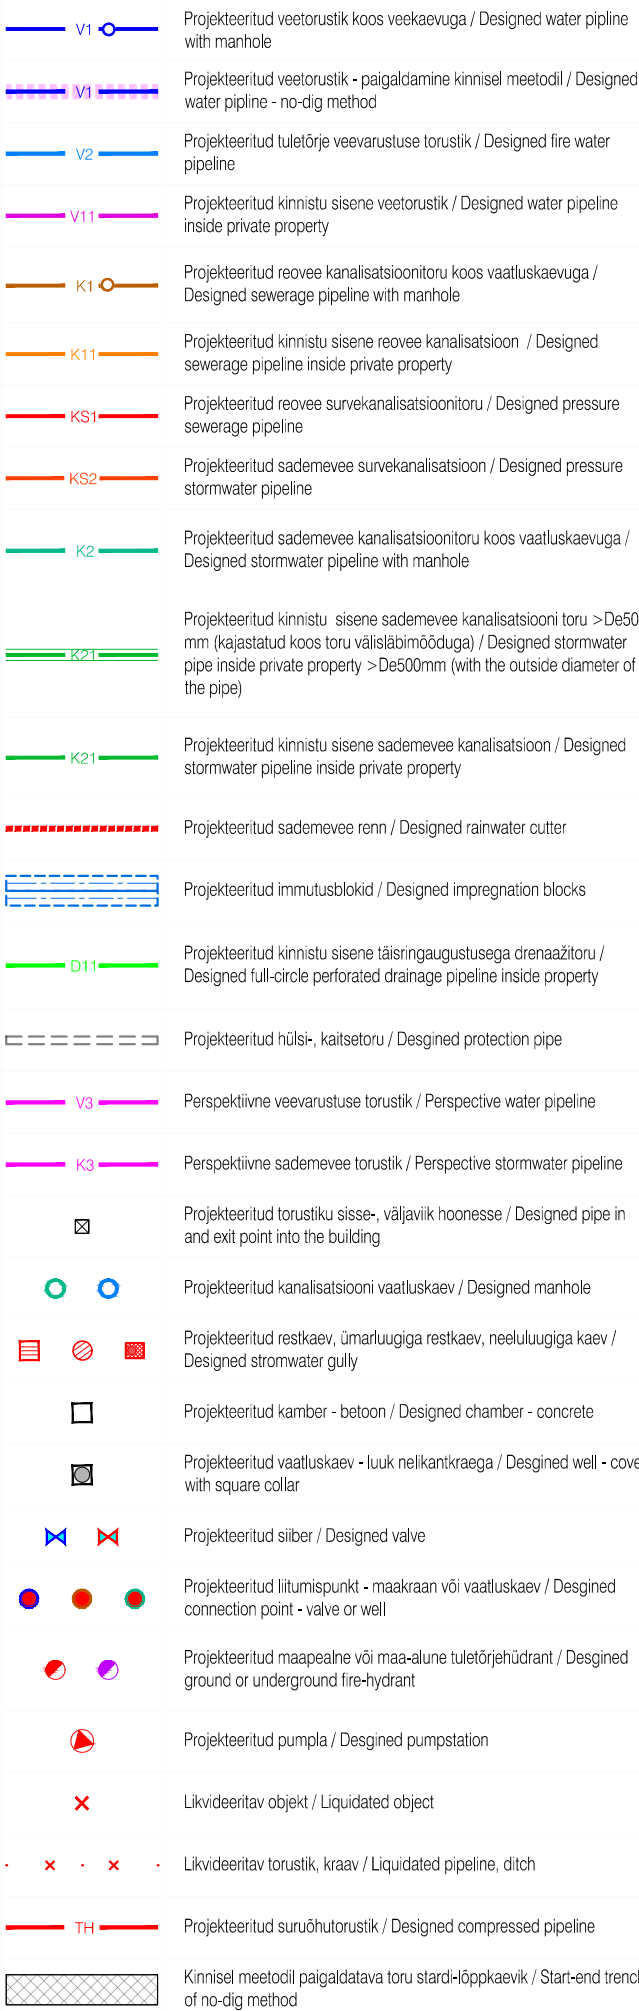


TINGMÄRGID / LEGEND: Elektrivarustus / Electricity system

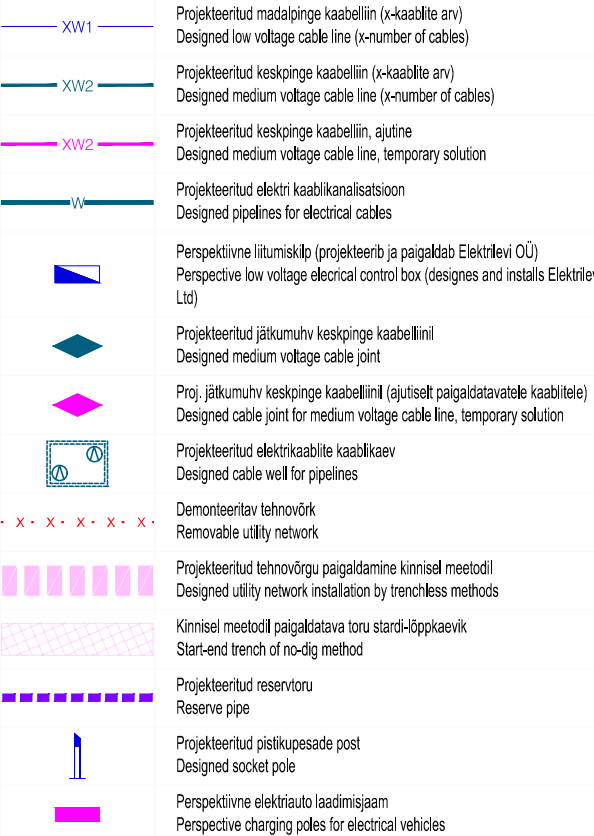

TINGMÄRGID / LEGEND: Raadamine / Deforestation

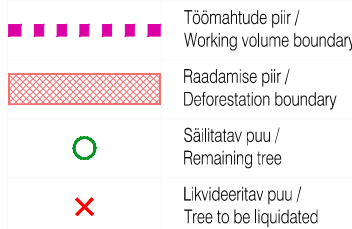


TINGMÄRGID / LEGEND: Piirdeaiaid / Fences

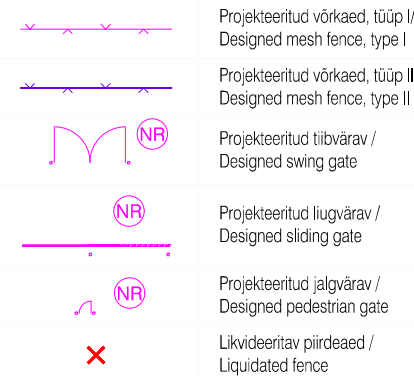

Maaeraldused, kruntimine/ Land subdivision




TINGMÄRGID / LEGEND: Kaugküte ja -jahutus / District heating and -piping

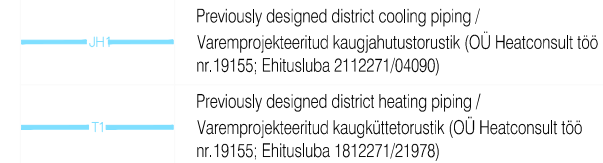

TINGMÄRGID / LEGEND: Geoloogia / Geology



TINGMÄRGID / LEGEND: Dendroloogia / Dendrology

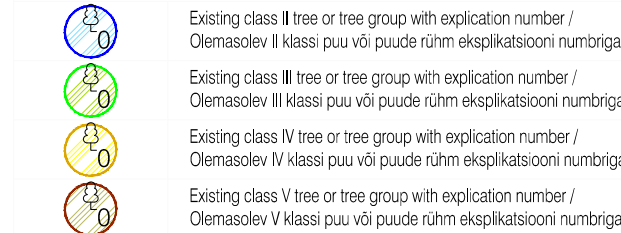

MUUDATUSED / REVISIONS		Kirjeldus / Description	Koostaja / Originator	Kontrollija / Checker	Kinnitaja / Approver
Nr/ng	Kuupäev/Date				
001					

Kaasrahastab Euroopa Liit Euroopa ühendamise rahastu  
Co-financed by the Connecting Facility of the European Union

PROJECT / PROJECT		LEPING NR / CONTRACT NO. 2020-K019		TEI	
				Rail End Tall 101 Reg	
ÜLEMISTE RAUDTEEINFRASTRUKTUURI REKONSTRUEERIMISE PROJEKTEERIMINE / DESIGN WORK OF THE RECONSTRUCTION OF THE ÜLEMISTE RAILWAY INFRASTRUCTURE				ALL	