


Isikliku kasutusõiguse seadmise plaan
20250 Hertu-Põrsaku-Keava tee 29202:002:1598
M 1:500

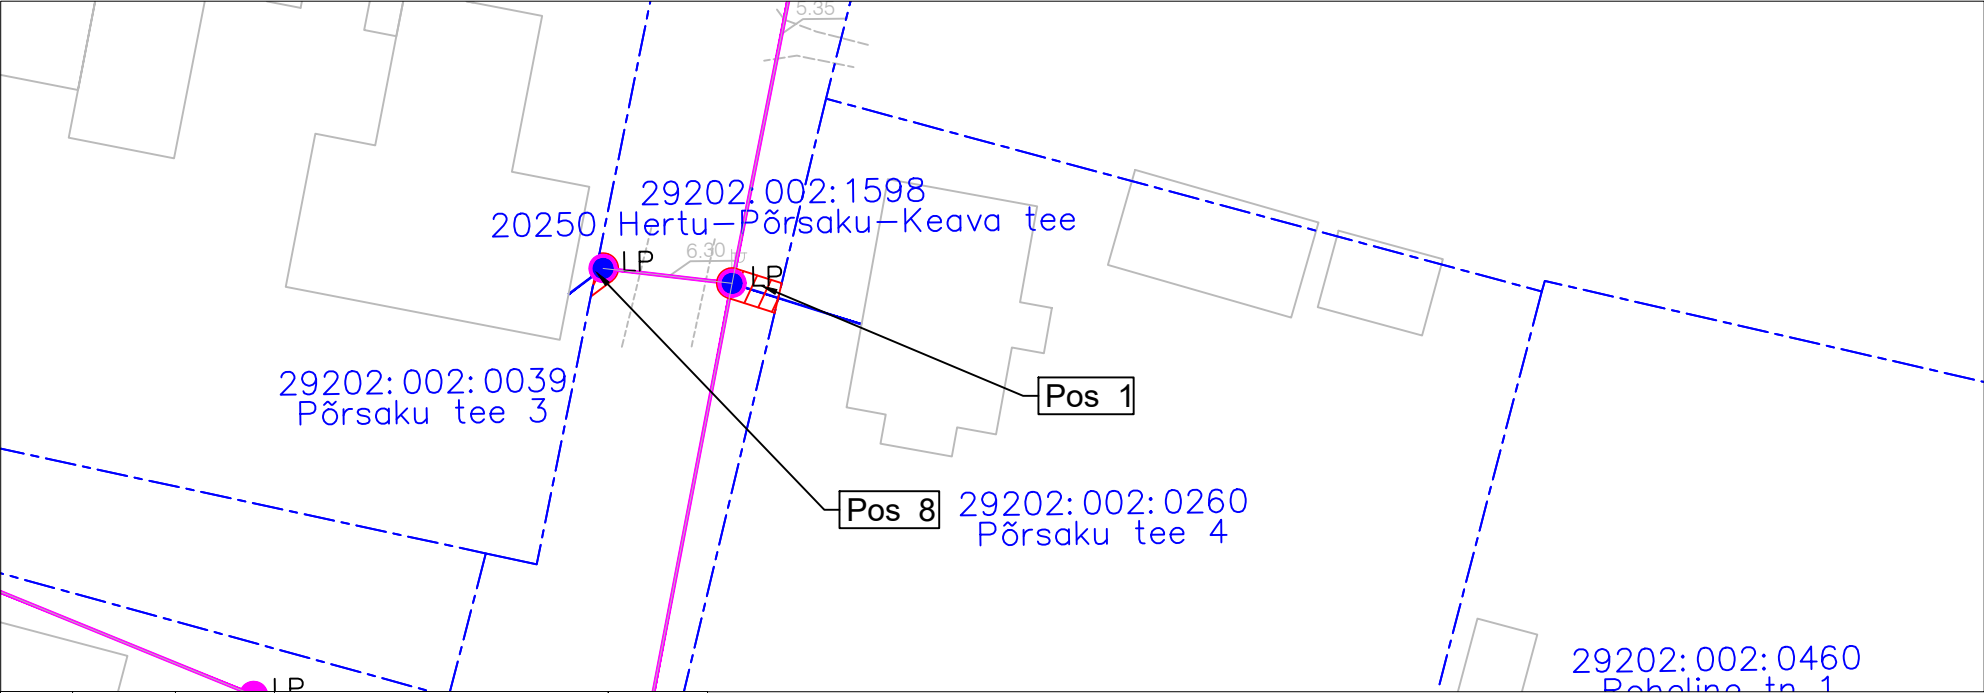

Jrk nr	IKÕ ala Pos nr (plaanil)	Kinnistu registriosa number	Katastriüksuse tunnus, nimi ja sihiotstarve;	IKÕ pindala ruutmeetrites m²
9	Pos 1	10880650	29202:002:1598; 20250 Hertu-Põrsaku-Keava tee; Transpordimaa 100%	8
10	Pos 2	10880650	29202:002:1598; 20250 Hertu-Põrsaku-Keava tee; Transpordimaa 100%	22
11	Pos 3	10880650	29202:002:1598; 20250 Hertu-Põrsaku-Keava tee; Transpordimaa 100%	21
12	Pos 4	10880650	29202:002:1598; 20250 Hertu-Põrsaku-Keava tee; Transpordimaa 100%	19
13	Pos 5	10880650	29202:002:1598; 20250 Hertu-Põrsaku-Keava tee; Transpordimaa 100%	5
14	Pos 6	10880650	29202:002:1598; 20250 Hertu-Põrsaku-Keava tee; Transpordimaa 100%	31
15	Pos 7	10880650	29202:002:1598; 20250 Hertu-Põrsaku-Keava tee; Transpordimaa 100%	7

Jrk nr	IKÕ ala Pos nr (plaanil)	Kinnistu registriosa number	Katastriüksuse tunnus, nimi ja sihiotstarve;	IKÕ pindala ruutmeetrites m²
16	Pos 8	10880650	29202:002:1598; 20250 Hertu-Põrsaku-Keava tee; Transpordimaa 100%	3
17	Pos 9	10880650	29202:002:1598; 20250 Hertu-Põrsaku-Keava tee; Transpordimaa 100%	3

TINGMÄRGID



Projekteeritud side-õhuliin
Katastripiir



Kasutusõiguse ala
Projekteeritud side-õhuliin olemasolevas koridoris
Projekteeritud Lõpppunkt mastil.




Olemasolev õhuliin
Asendatav mast



Töö tellija: Enefit AS
SIDEVÕRGU PROJEKTEERIMINE RAPLA-,
LÄÄNE- JA HIIUMAAL (P2024-09) VT2120

Töö nr. 24020
Koostas: Marek Banko
Hepta Group Energy OÜ projekteerija

Isikliku kasutusõiguse seadmise plaan
20250 Hertu-Põrsaku-Keava tee 29202:002:1598
M 1:500

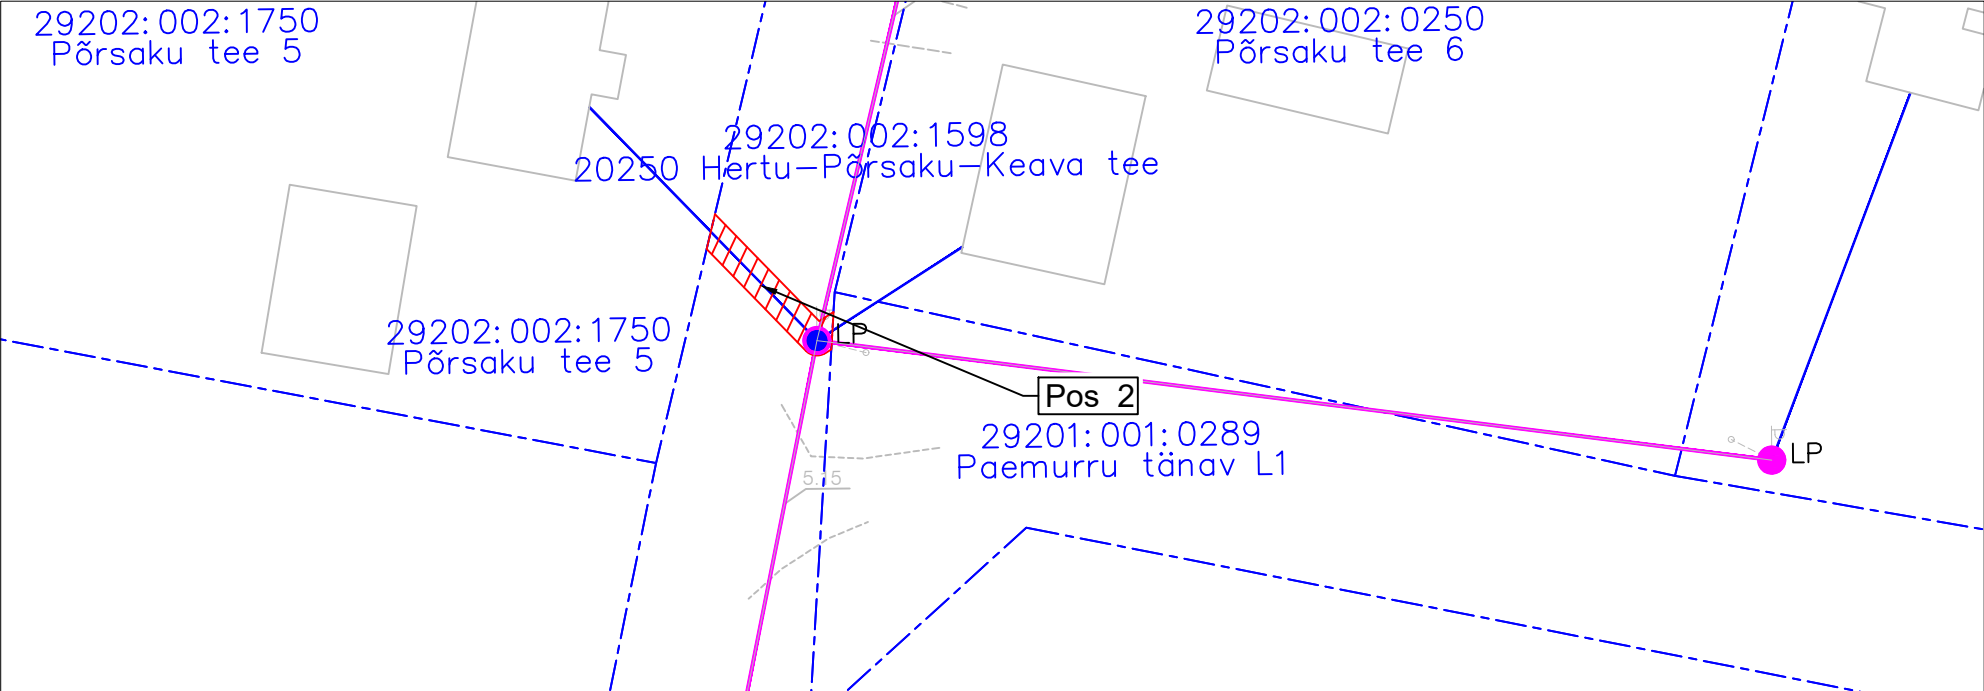

Jrk nr	IKÕ ala Pos nr (plaanil)	Kinnistu registriosia number	Katastriüksuse tunnus, nimi ja sihiotstarve;	IKÕ pindala ruutmeetrites m²
9	Pos 1	10880650	29202:002:1598; 20250 Hertu-Põrsaku-Keava tee; Transpordimaa 100%	8
10	Pos 2	10880650	29202:002:1598; 20250 Hertu-Põrsaku-Keava tee; Transpordimaa 100%	22
11	Pos 3	10880650	29202:002:1598; 20250 Hertu-Põrsaku-Keava tee; Transpordimaa 100%	21
12	Pos 4	10880650	29202:002:1598; 20250 Hertu-Põrsaku-Keava tee; Transpordimaa 100%	19
13	Pos 5	10880650	29202:002:1598; 20250 Hertu-Põrsaku-Keava tee; Transpordimaa 100%	5
14	Pos 6	10880650	29202:002:1598; 20250 Hertu-Põrsaku-Keava tee; Transpordimaa 100%	31
15	Pos 7	10880650	29202:002:1598; 20250 Hertu-Põrsaku-Keava tee; Transpordimaa 100%	7

Jrk nr	IKÕ ala Pos nr (plaanil)	Kinnistu registriosia number	Katastriüksuse tunnus, nimi ja sihiotstarve;	IKÕ pindala ruutmeetrites m²
16	Pos 8	10880650	29202:002:1598; 20250 Hertu-Põrsaku-Keava tee; Transpordimaa 100%	3
17	Pos 9	10880650	29202:002:1598; 20250 Hertu-Põrsaku-Keava tee; Transpordimaa 100%	3


TINGMÄRGID

- Projekteeritud side-õhuliin
Katastripiir
- Kasutusõiguse ala
Projekteeritud side-õhuliin olemasolevas koridoris
Projekteeritud Lõpppunkt mastil.
- Olemasolev õhuliin
Asendatav mast

Töö tellija: Enefit AS
SIDEVÕRGU PROJEKTEERIMINE RAPLA-,
LÄÄNE- JA HIIUMAAL (P2024-09) VT2120

Töö nr. 24020
Koostas: Marek Banko
Hepta Group Energy OÜ projekteerija

Isikliku kasutusõiguse seadmise plaan
20250 Hertu-Põrsaku-Keava tee 29202:002:1598
M 1:500

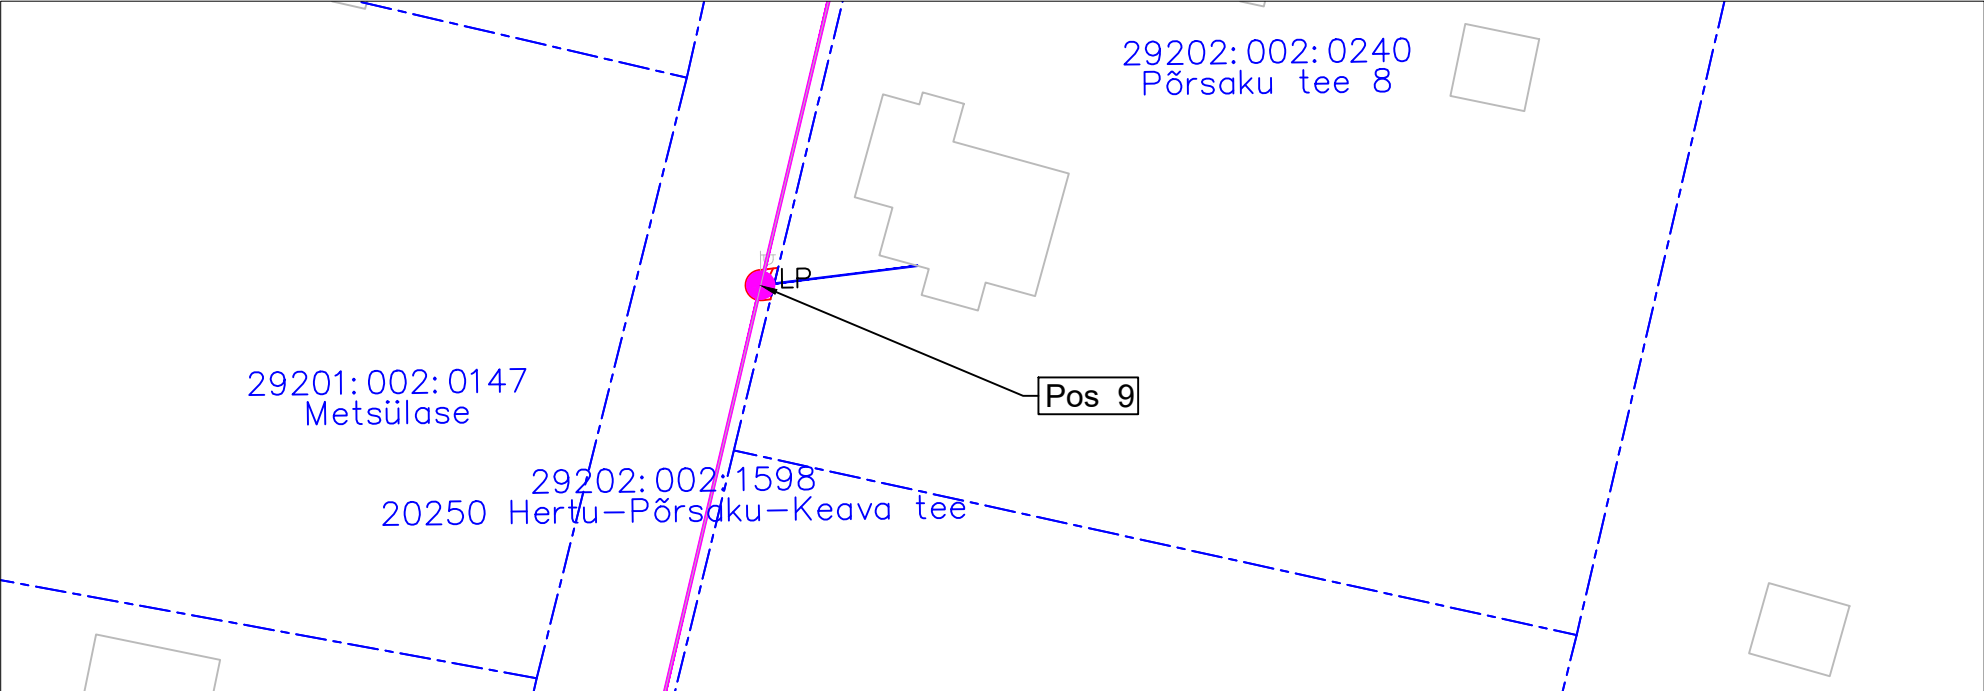

Jrk nr	IKÕ ala Pos nr (plaanil)	Kinnistu registriosa number	Katastriüksuse tunnus, nimi ja sihiotstarve;	IKÕ pindala ruutmeetrites m²
9	Pos 1	10880650	29202:002:1598; 20250 Hertu-Põrsaku-Keava tee; Transpordimaa 100%	8
10	Pos 2	10880650	29202:002:1598; 20250 Hertu-Põrsaku-Keava tee; Transpordimaa 100%	22
11	Pos 3	10880650	29202:002:1598; 20250 Hertu-Põrsaku-Keava tee; Transpordimaa 100%	21
12	Pos 4	10880650	29202:002:1598; 20250 Hertu-Põrsaku-Keava tee; Transpordimaa 100%	19
13	Pos 5	10880650	29202:002:1598; 20250 Hertu-Põrsaku-Keava tee; Transpordimaa 100%	5
14	Pos 6	10880650	29202:002:1598; 20250 Hertu-Põrsaku-Keava tee; Transpordimaa 100%	31
15	Pos 7	10880650	29202:002:1598; 20250 Hertu-Põrsaku-Keava tee; Transpordimaa 100%	7

Jrk nr	IKÕ ala Pos nr (plaanil)	Kinnistu registriosa number	Katastriüksuse tunnus, nimi ja sihiotstarve;	IKÕ pindala ruutmeetrites m²
16	Pos 8	10880650	29202:002:1598; 20250 Hertu-Põrsaku-Keava tee; Transpordimaa 100%	3
17	Pos 9	10880650	29202:002:1598; 20250 Hertu-Põrsaku-Keava tee; Transpordimaa 100%	3

TINGMÄRGID



Projekteeritud side-õhuliin
Katastripiir



Kasutusõiguse ala
Projekteeritud side-õhuliin olemasolevas koridoris
Projekteeritud Lõpppunkt mastil.




Olemasolev õhuliin
Asendatav mast

Töö tellija: Enefit AS
SIDEVÕRGU PROJEKTEERIMINE RAPLA-,
LÄÄNE- JA HIIUMAAL (P2024-09) VT2120

Töö nr. 24020
Koostas: Marek Banko
Hepta Group Energy OÜ projekteerija

Isikliku kasutusõiguse seadmise plaan
20250 Hertu-Põrsaku-Keava tee 29202:002:1598
M 1:500

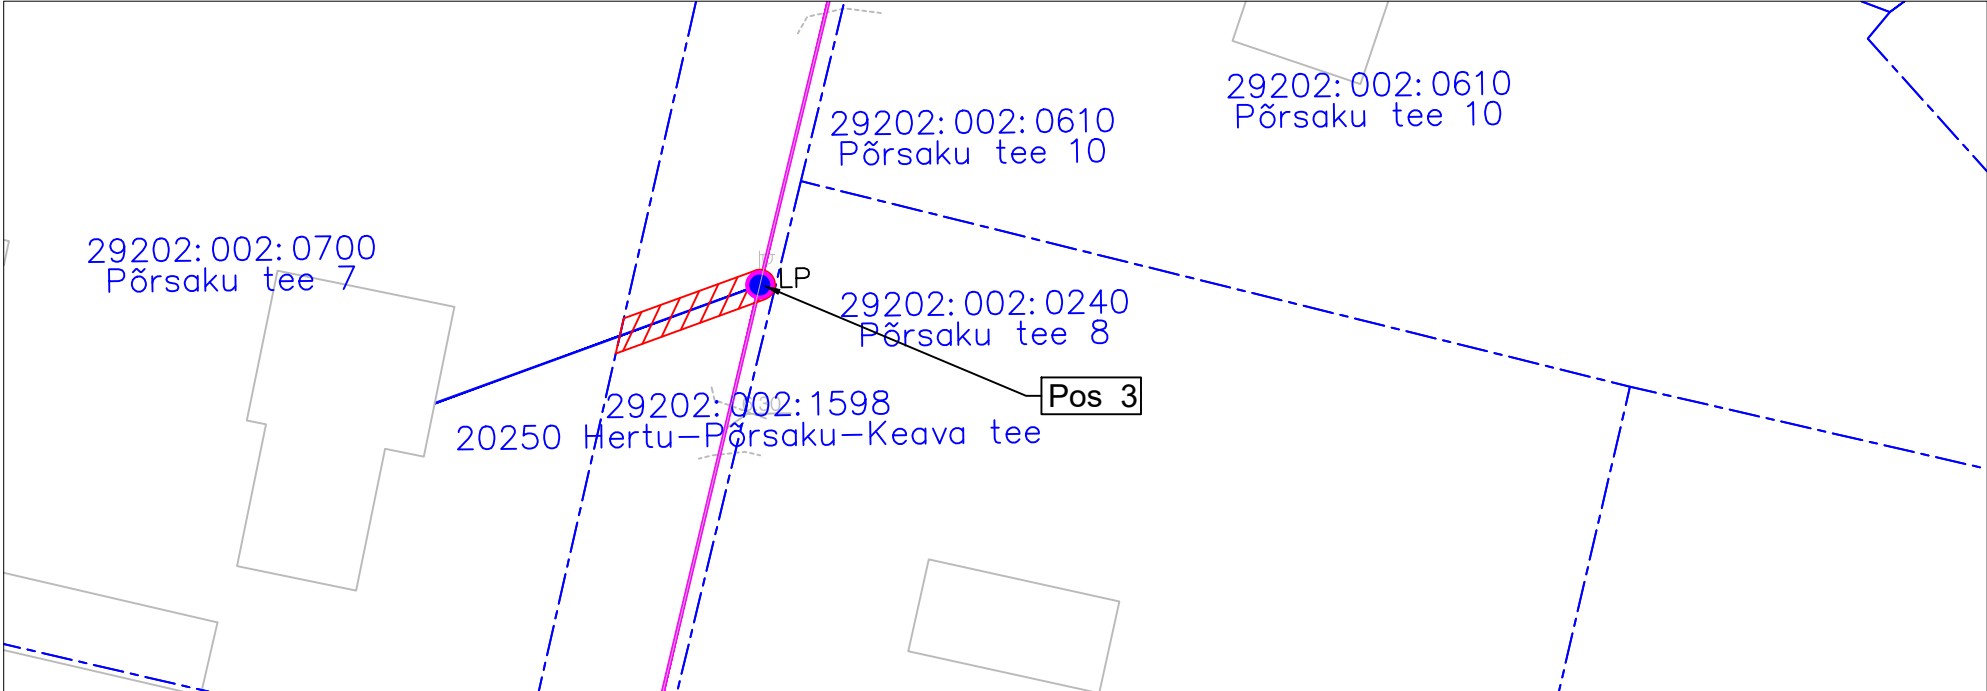

Jrk nr	IKÕ ala Pos nr (plaanil)	Kinnistu registriosa number	Katastriüksuse tunnus, nimi ja sihiotstarve;	IKÕ pindala ruutmeetrites m²
9	Pos 1	10880650	29202:002:1598; 20250 Hertu-Põrsaku-Keava tee; Transpordimaa 100%	8
10	Pos 2	10880650	29202:002:1598; 20250 Hertu-Põrsaku-Keava tee; Transpordimaa 100%	22
11	Pos 3	10880650	29202:002:1598; 20250 Hertu-Põrsaku-Keava tee; Transpordimaa 100%	21
12	Pos 4	10880650	29202:002:1598; 20250 Hertu-Põrsaku-Keava tee; Transpordimaa 100%	19
13	Pos 5	10880650	29202:002:1598; 20250 Hertu-Põrsaku-Keava tee; Transpordimaa 100%	5
14	Pos 6	10880650	29202:002:1598; 20250 Hertu-Põrsaku-Keava tee; Transpordimaa 100%	31
15	Pos 7	10880650	29202:002:1598; 20250 Hertu-Põrsaku-Keava tee; Transpordimaa 100%	7

Jrk nr	IKÕ ala Pos nr (plaanil)	Kinnistu registriosa number	Katastriüksuse tunnus, nimi ja sihiotstarve;	IKÕ pindala ruutmeetrites m²
16	Pos 8	10880650	29202:002:1598; 20250 Hertu-Põrsaku-Keava tee; Transpordimaa 100%	3
17	Pos 9	10880650	29202:002:1598; 20250 Hertu-Põrsaku-Keava tee; Transpordimaa 100%	3


TINGMÄRGID

- Projekteeritud side-õhuliin
Katastripiir
- Kasutusõiguse ala
Projekteeritud side-õhuliin olemasolevas koridoris
Projekteeritud Lõpppunkt mastil.
- Olemasolev õhuliin
Asendatav mast

Töö tellija: Enefit AS
SIDEVÕRGU PROJEKTEERIMINE RAPLA-,
LÄÄNE- JA HIIUMAAL (P2024-09) VT2120

Töö nr. 24020
Koostas: Marek Banko
Hepta Group Energy OÜ projekteerija

Isikliku kasutusõiguse seadmise plaan
20250 Hertu-Põrsaku-Keava tee 29202:002:1598
M 1:500

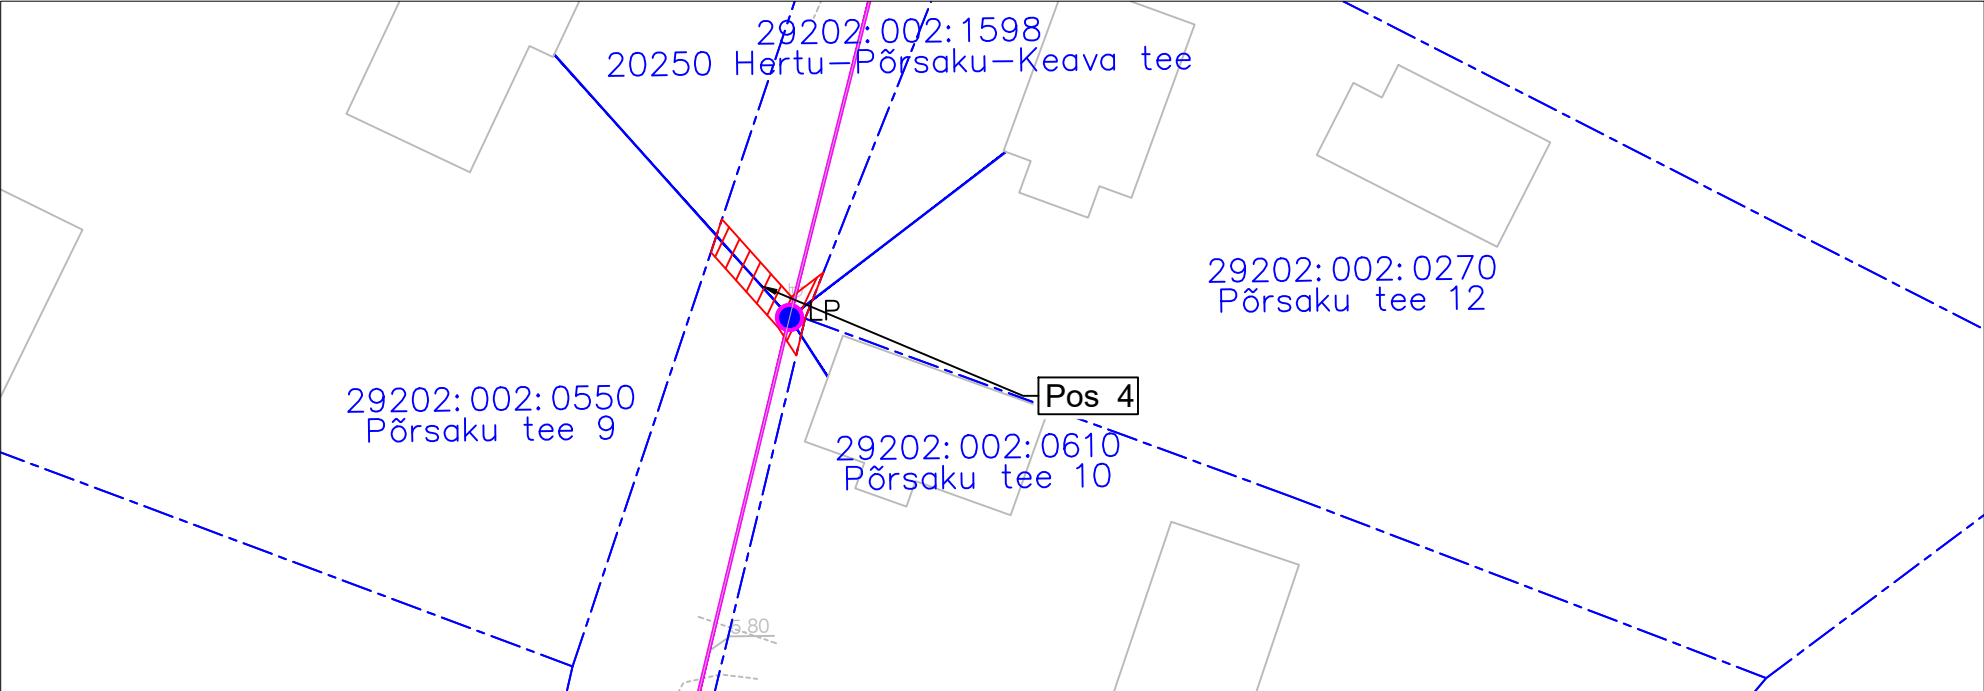

Jrk nr	IKÕ ala Pos nr (plaanil)	Kinnistu registriosa number	Katastriüksuse tunnus, nimi ja sihiotstarve;	IKÕ pindala ruutmeetrites m²
9	Pos 1	10880650	29202:002:1598; 20250 Hertu-Põrsaku-Keava tee; Transpordimaa 100%	8
10	Pos 2	10880650	29202:002:1598; 20250 Hertu-Põrsaku-Keava tee; Transpordimaa 100%	22
11	Pos 3	10880650	29202:002:1598; 20250 Hertu-Põrsaku-Keava tee; Transpordimaa 100%	21
12	Pos 4	10880650	29202:002:1598; 20250 Hertu-Põrsaku-Keava tee; Transpordimaa 100%	19
13	Pos 5	10880650	29202:002:1598; 20250 Hertu-Põrsaku-Keava tee; Transpordimaa 100%	5
14	Pos 6	10880650	29202:002:1598; 20250 Hertu-Põrsaku-Keava tee; Transpordimaa 100%	31
15	Pos 7	10880650	29202:002:1598; 20250 Hertu-Põrsaku-Keava tee; Transpordimaa 100%	7

Jrk nr	IKÕ ala Pos nr (plaanil)	Kinnistu registriosa number	Katastriüksuse tunnus, nimi ja sihiotstarve;	IKÕ pindala ruutmeetrites m²
16	Pos 8	10880650	29202:002:1598; 20250 Hertu-Põrsaku-Keava tee; Transpordimaa 100%	3
17	Pos 9	10880650	29202:002:1598; 20250 Hertu-Põrsaku-Keava tee; Transpordimaa 100%	3

TINGMÄRGID



Projekteeritud side-õhuliin
Katastripiir



Kasutusõiguse ala
Projekteeritud side-õhuliin olemasolevas koridoris
Projekteeritud Lõpppunkt mastil.

LP




Olemasolev õhuliin
Asendatav mast

Töö tellija: Enefit AS
SIDEVÕRGU PROJEKTEERIMINE RAPLA-,
LÄÄNE- JA HIIUMAAL (P2024-09) VT2120

Töö nr. 24020
Koostas: Marek Banko
Hepta Group Energy OÜ projekteerija

Isikliku kasutusõiguse seadmise plaan
20250 Hertu-Põrsaku-Keava tee 29202:002:1598
M 1:500

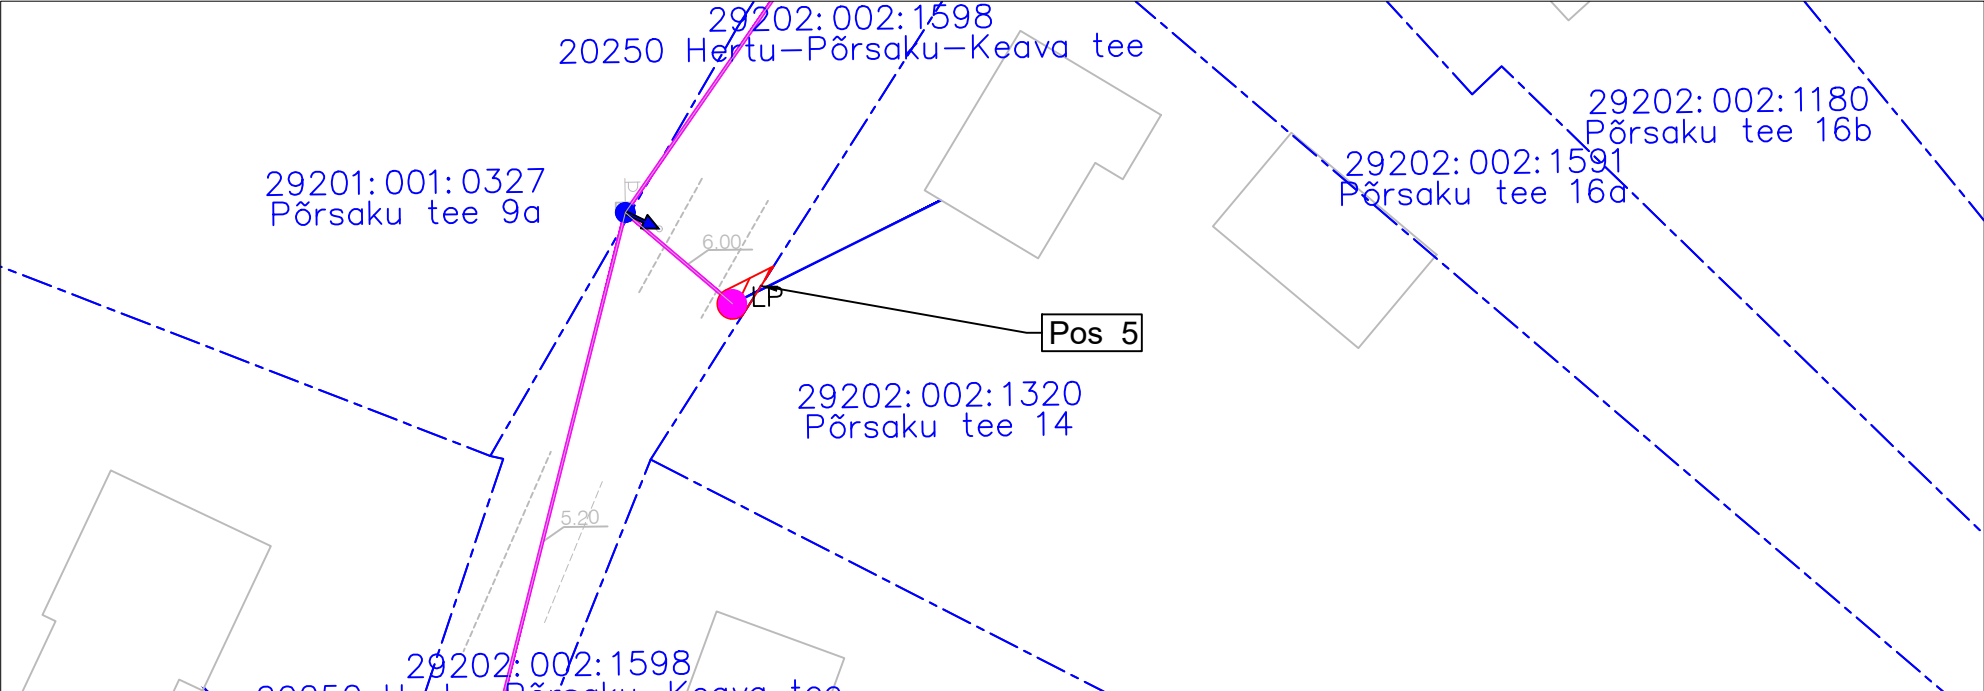

Jrk nr	IKÕ ala Pos nr (plaanil)	Kinnistu registriosa number	Katastriüksuse tunnus, nimi ja sihiotstarve;	IKÕ pindala ruutmeetrites m²
9	Pos 1	10880650	29202:002:1598; 20250 Hertu-Põrsaku-Keava tee; Transpordimaa 100%	8
10	Pos 2	10880650	29202:002:1598; 20250 Hertu-Põrsaku-Keava tee; Transpordimaa 100%	22
11	Pos 3	10880650	29202:002:1598; 20250 Hertu-Põrsaku-Keava tee; Transpordimaa 100%	21
12	Pos 4	10880650	29202:002:1598; 20250 Hertu-Põrsaku-Keava tee; Transpordimaa 100%	19
13	Pos 5	10880650	29202:002:1598; 20250 Hertu-Põrsaku-Keava tee; Transpordimaa 100%	5
14	Pos 6	10880650	29202:002:1598; 20250 Hertu-Põrsaku-Keava tee; Transpordimaa 100%	31
15	Pos 7	10880650	29202:002:1598; 20250 Hertu-Põrsaku-Keava tee; Transpordimaa 100%	7

Jrk nr	IKÕ ala Pos nr (plaanil)	Kinnistu registriosa number	Katastriüksuse tunnus, nimi ja sihiotstarve;	IKÕ pindala ruutmeetrites m²
16	Pos 8	10880650	29202:002:1598; 20250 Hertu-Põrsaku-Keava tee; Transpordimaa 100%	3
17	Pos 9	10880650	29202:002:1598; 20250 Hertu-Põrsaku-Keava tee; Transpordimaa 100%	3


TINGIMÄRGID

- Projektteeritud side-õhuliin
--- Katastripiir
- Kasutusõiguse ala
Projektteeritud side-õhuliin olemasolevas koridoris
Projektteeritud Lõpppunkt mastil.
- LP
- Olemasolev õhuliin
Asendatav mast
- ← Asendatav Tugi/tõmmits

Töö tellija: Enefit AS
SIDEVÕRGU PROJEKTEERIMINE RAPLA-,
LÄÄNE- JA HIIUMAAL (P2024-09) VT2120

Töö nr. 24020
Koostas: Marek Banko
Hepta Group Energy OÜ projekteerija

Isikliku kasutusõiguse seadmise plaan
20250 Hertu-Põrsaku-Keava tee 29202:002:1598
M 1:500

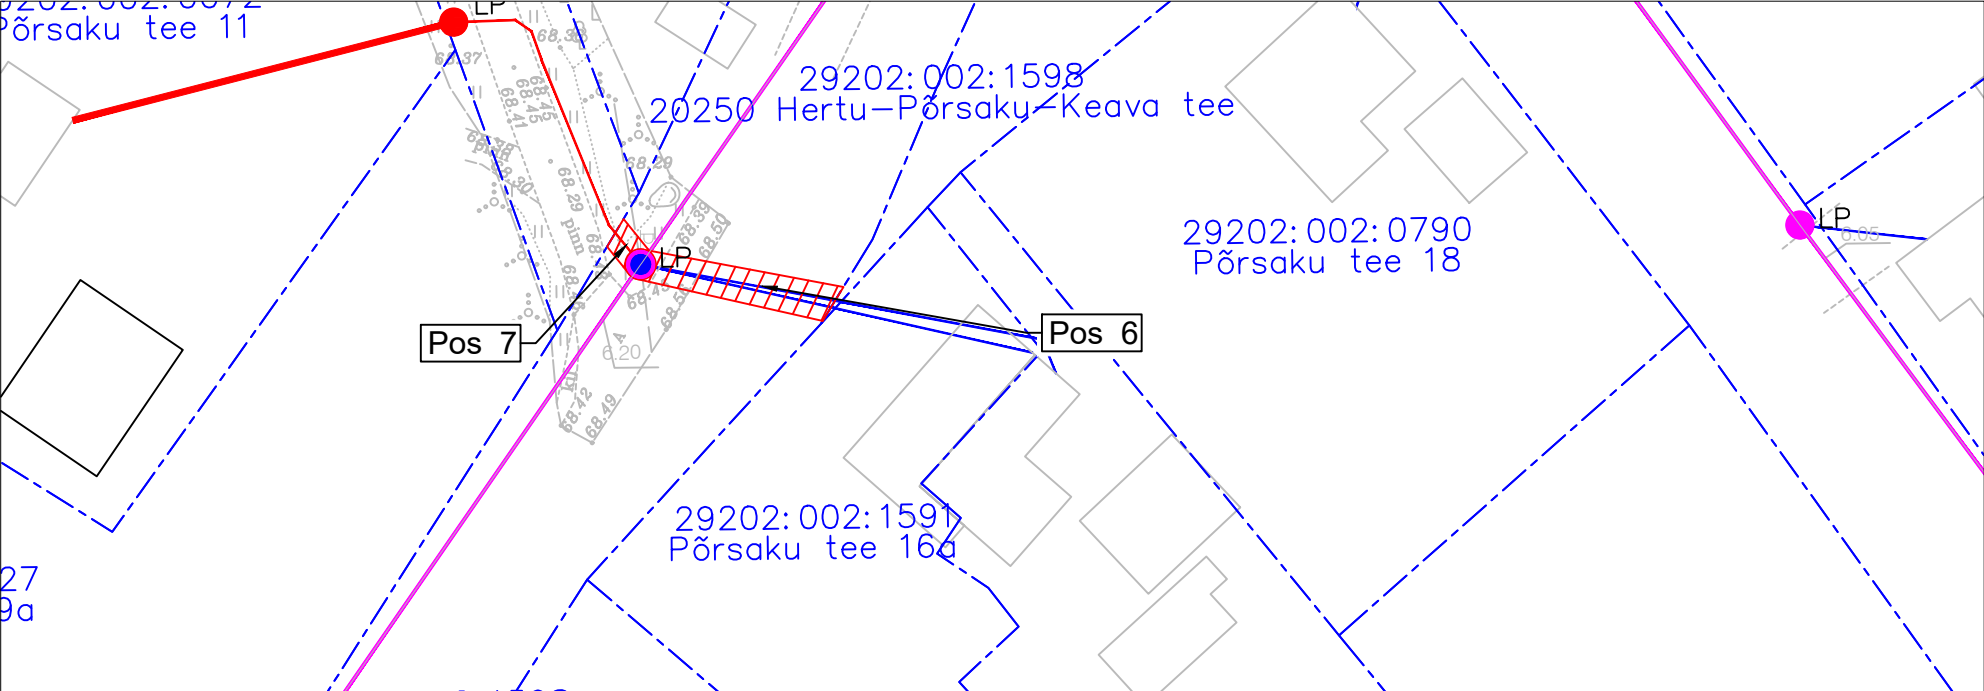

Jrk nr	IKÕ ala Pos nr (plaanil)	Kinnistu registriosia number	Katastriüksuse tunnus, nimi ja sihiotstarve;	IKÕ pindala ruutmeetrites m²
9	Pos 1	10880650	29202:002:1598; 20250 Hertu-Põrsaku-Keava tee; Transpordimaa 100%	8
10	Pos 2	10880650	29202:002:1598; 20250 Hertu-Põrsaku-Keava tee; Transpordimaa 100%	22
11	Pos 3	10880650	29202:002:1598; 20250 Hertu-Põrsaku-Keava tee; Transpordimaa 100%	21
12	Pos 4	10880650	29202:002:1598; 20250 Hertu-Põrsaku-Keava tee; Transpordimaa 100%	19
13	Pos 5	10880650	29202:002:1598; 20250 Hertu-Põrsaku-Keava tee; Transpordimaa 100%	5
14	Pos 6	10880650	29202:002:1598; 20250 Hertu-Põrsaku-Keava tee; Transpordimaa 100%	31
15	Pos 7	10880650	29202:002:1598; 20250 Hertu-Põrsaku-Keava tee; Transpordimaa 100%	7

Jrk nr	IKÕ ala Pos nr (plaanil)	Kinnistu registriosia number	Katastriüksuse tunnus, nimi ja sihiotstarve;	IKÕ pindala ruutmeetrites m²
16	Pos 8	10880650	29202:002:1598; 20250 Hertu-Põrsaku-Keava tee; Transpordimaa 100%	3
17	Pos 9	10880650	29202:002:1598; 20250 Hertu-Põrsaku-Keava tee; Transpordimaa 100%	3

TINGMÄRGID

- Projekteeritud side-õhuliin
- Katastripiir
- Projekteeritud sideliin maasisene
- Kasutusõiguse ala
- Projekteeritud side-õhuliin olemasolevas koridoris
- Projekteeritud Lõpppunkt mastil.
- LP
- Olemasolev õhuliin
- Asendatav mast

Töö tellija: Enefit AS
SIDEVÕRGU PROJEKTEERIMINE RAPLA-,
LÄÄNE- JA HIIUMAAL (P2024-09) VT2120

Töö nr. 24020
Koostas: Marek Banko
Hepta Group Energy OÜ projekteerija