
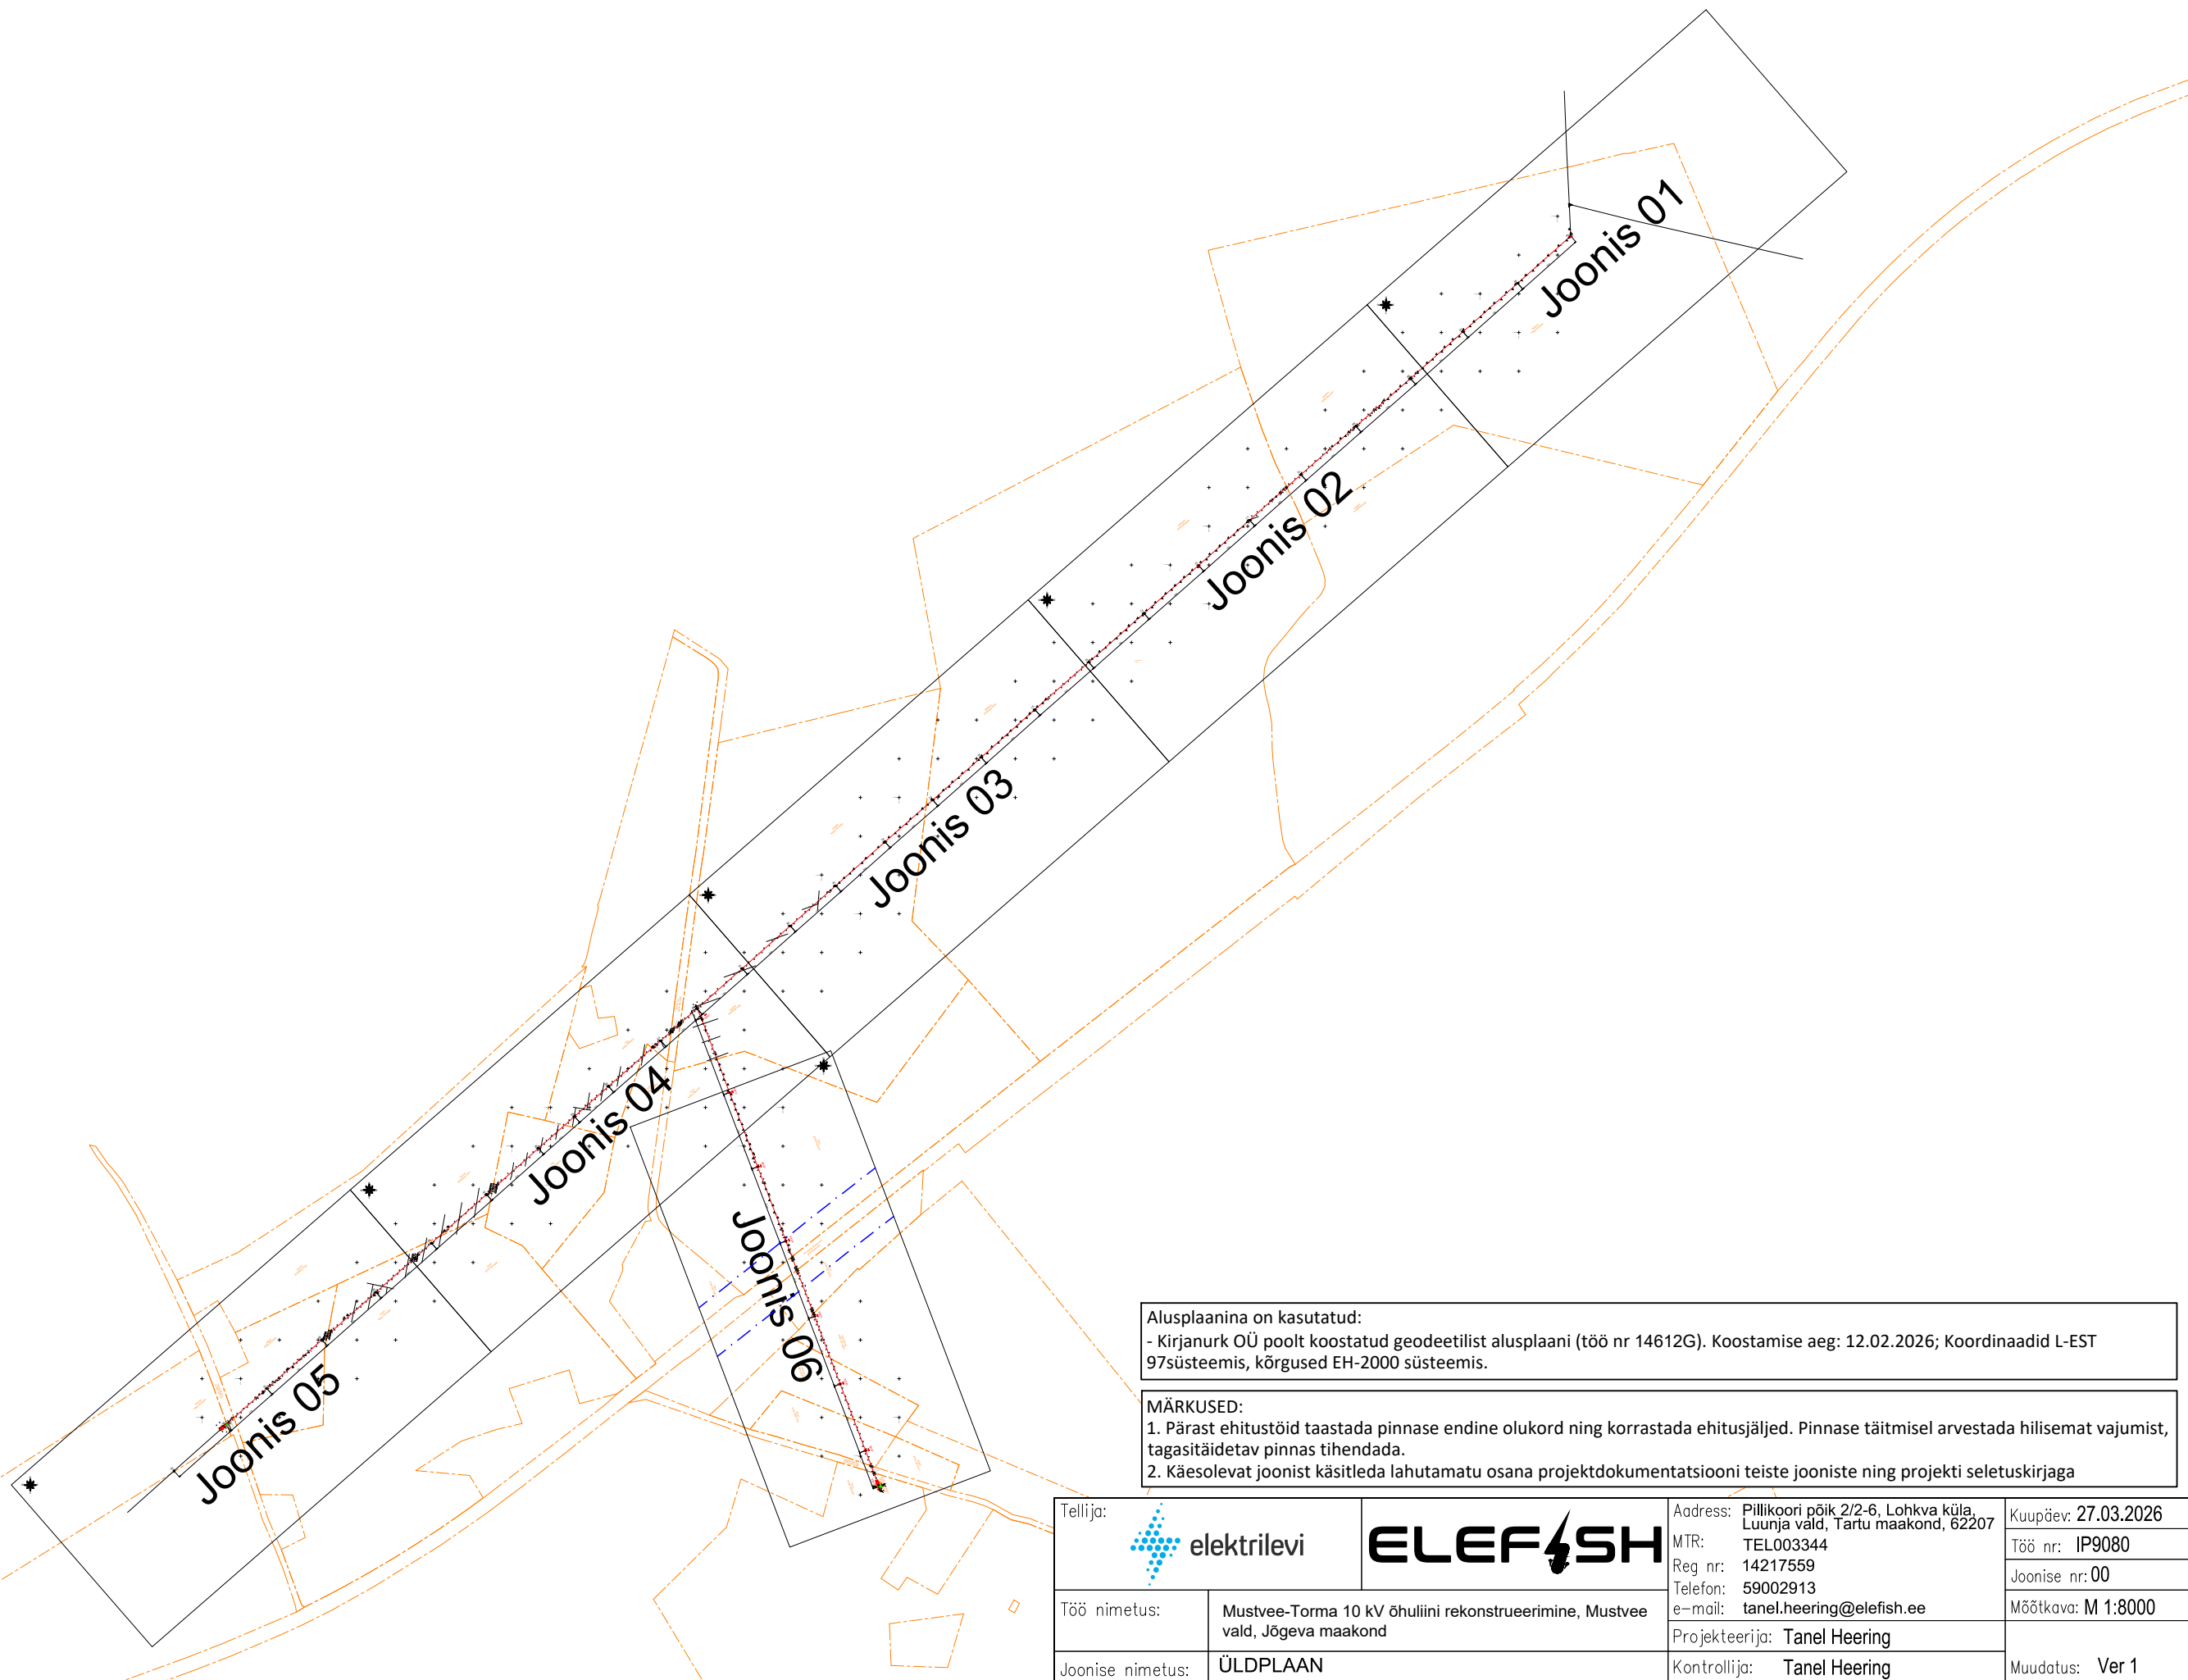


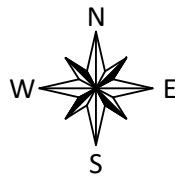

Alusplaanina on kasutatud:
- Kirjanurk OÜ poolt koostatud geodeetilist alusplaani (töö nr 14612G). Koostamise aeg: 12.02.2026; Koordinaadid L-EST 97süsteemis, kõrgused EH-2000 süsteemis.

MÄRKUSED:
1. Pärast ehitustöid taastada pinnase endine olukord ning korrastada ehitusjäljed. Pinnase täitmisel arvestada hilisemat vajumist, tagasitäidetav pinnas tihendada.
2. Käesolevat joonist käsitleda lahutamatu osana projektdokumentatsiooni teiste jooniste ning projekti seletuskirjaga

Tellija:		elekttrilevi		ELEFISH		Address: Pillikoori põik 2/2-6, Lohkva küla, Luunja vald, Tartu maakond, 62207	Kuupäev: 27.03.2026
Töö nimetus:		Mustvee-Torma 10 kV õhuliini rekonstrueerimine, Mustvee vald, Jõgeva maakond		MTR: TEL003344		Reg nr: 14217559	Töö nr: IP9080
Joonise nimetus:		ÜLDPLAAN		Telefon: 59002913		e-mail: tanel.heering@elefish.ee	Joonise nr: 00
				Projekteerija: Tanel Heering		Mõõtkava: M 1:8000	
				Kontrollija: Tanel Heering		Muudatus: Ver 1	