




1. Teostatavad tööd: **mahasõidu, teelaienduse ja bussitasku ehitustööd.**
2. Kasutada **II- suurusgrupi** liikluskäike.
3. Hoiatustähtel kasutada kollase tulega hoiatuslampe ☀ ☀ .
4. Liikluskäikide **LM 686 „Ohtlik koht“** suurim omavaheline paigalduskaugus **10,0 m**.
5. Sõidukitele tagada möödasaõiduvõimalus töõde alustasega **vähemalt 4,0 m**.
6. Tõõde katkestamisel ja vaheajal taastada endine liikluskorraldus.
7. Tõõde tegemisest ja liikluspäirangutest teavitada liiklusjuhtimiskeskust (e-post: tmc@transpordiamet.ee) või Transpordiameti **Tark Tee** liikluspäirangu iseteeninduskeskkonnas. Teavitust saata **vähemalt 1 ööpäev** enne päirangu kehtestamist või töõde alustamist.
8. Projekti toodud ajutiste liikluskorraldusvahendite paigaldamisel lähtuda majandus- ja taristuministri 13.07.2018 määrusest nr 43 “Nõuded ajutisele liikluskorraldusele”, majandus- ja taristuministri 14.07.2015 määrusest nr 92 “Tee seisundinõuded” ja juhendis “Riigiteede ajutine liikluskorraldus” (MA 2018 - 009) toodud nõuetest ajutisele liikluskorraldusele.

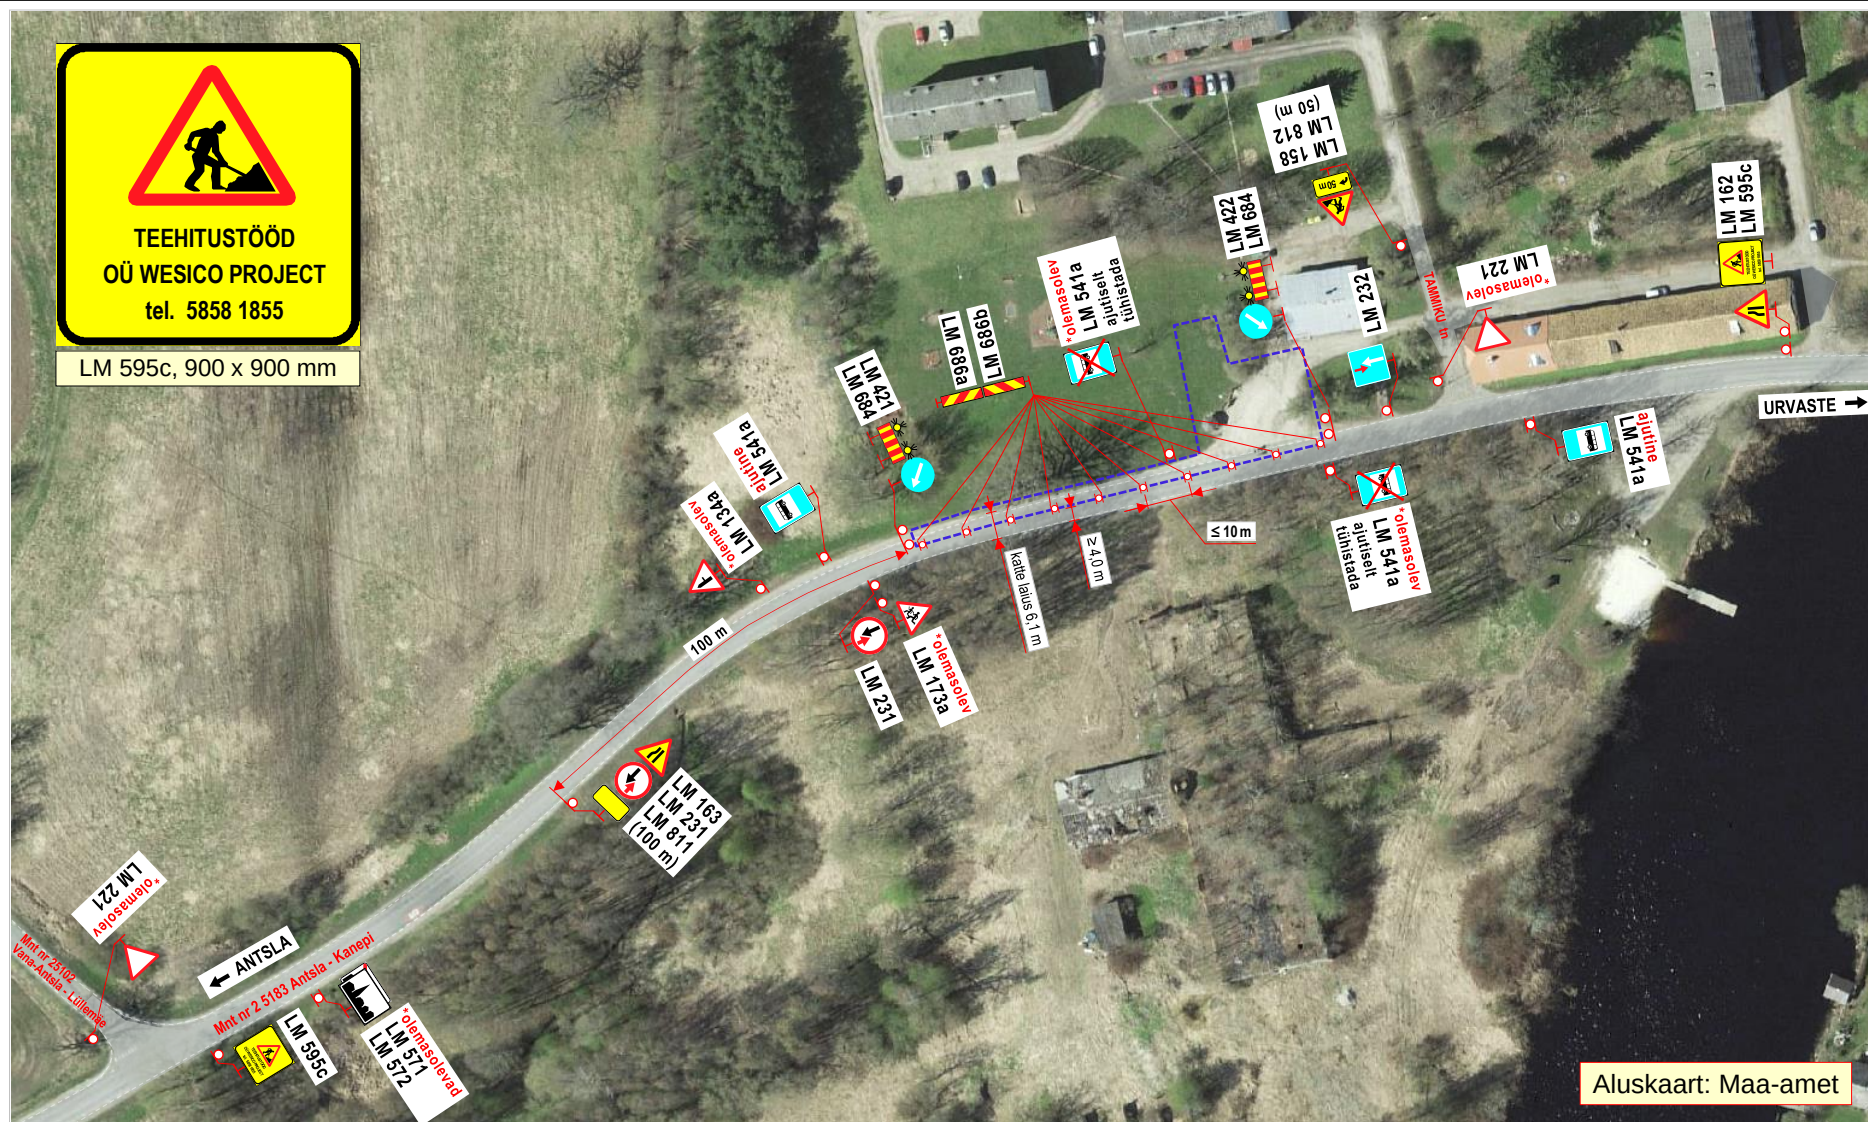

	allkiri:
--	-----------------