


ISIKLIKU KASUTUSÕIGUSE SEADMISE PLAAN

63601:002:3860
23195 Otepää-Kääriku-Kurevere tee
Sihva küla, Otepää vald, Valgamaa

Mõõtkaava 1:500 (A4)
Leht 1 (Lehti 1)

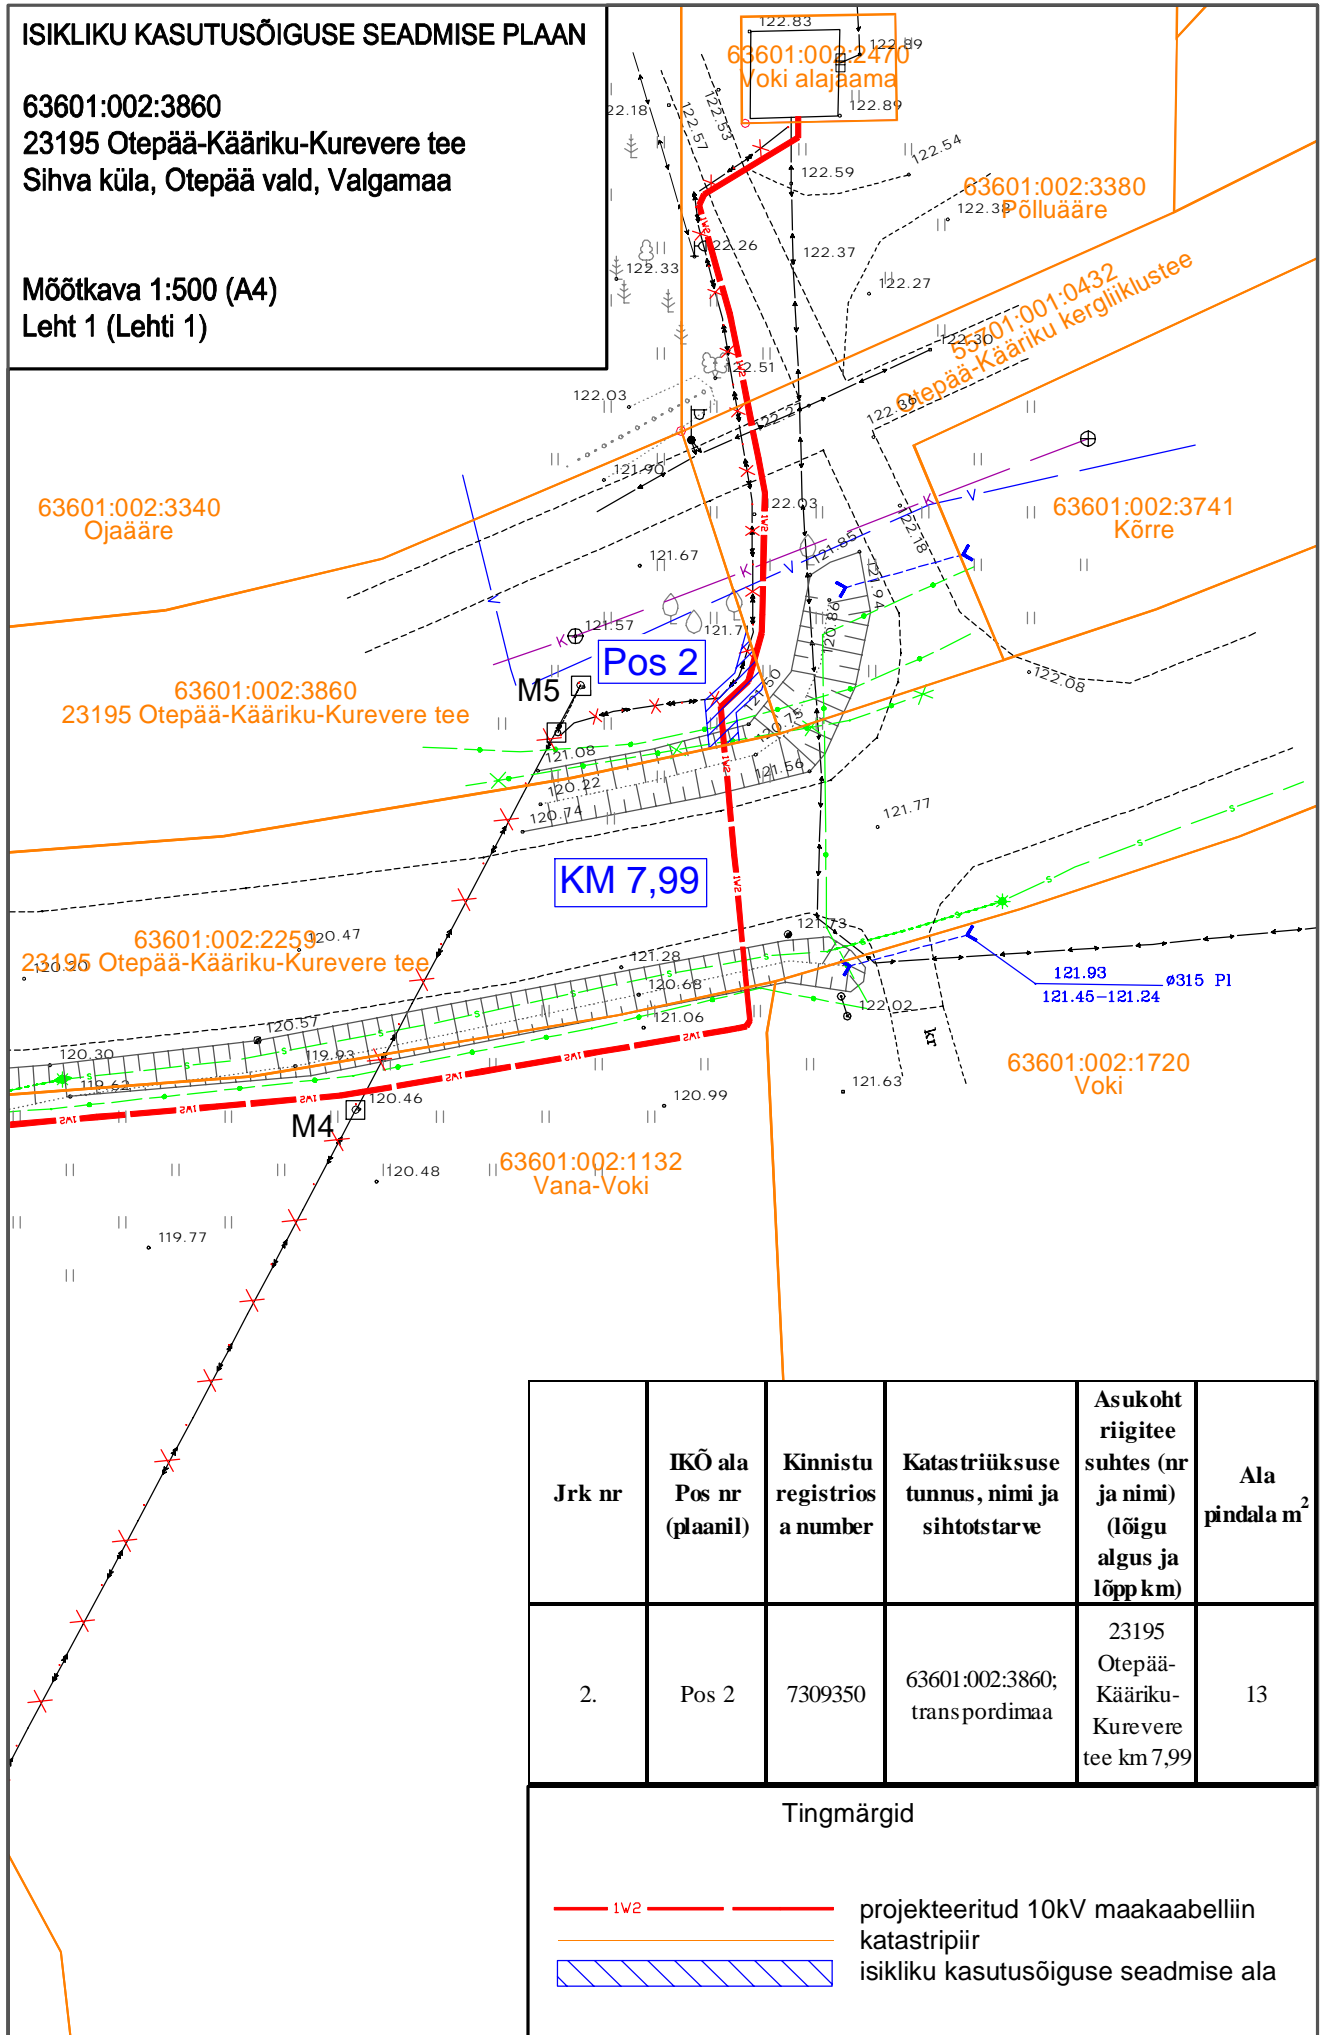

Jrk nr	IKÕ ala Pos nr (plaanil)	Kinnistu registrios a number	Katastriüksuse tunnus, nimi ja sihtotstarve	Asukoht riigitee suhtes (nr ja nimi) (lõigu algus ja lõpp km)	Ala pindala m ²
2.	Pos 2	7309350	63601:002:3860; transportidamaa	23195 Otepää-Kääriku-Kurevere tee km 7,99	13

Tingmärgid

- 1W2 — projekteeritud 10kV maakaabelliin katastripiir
- isikliku kasutusõiguse seadmise ala