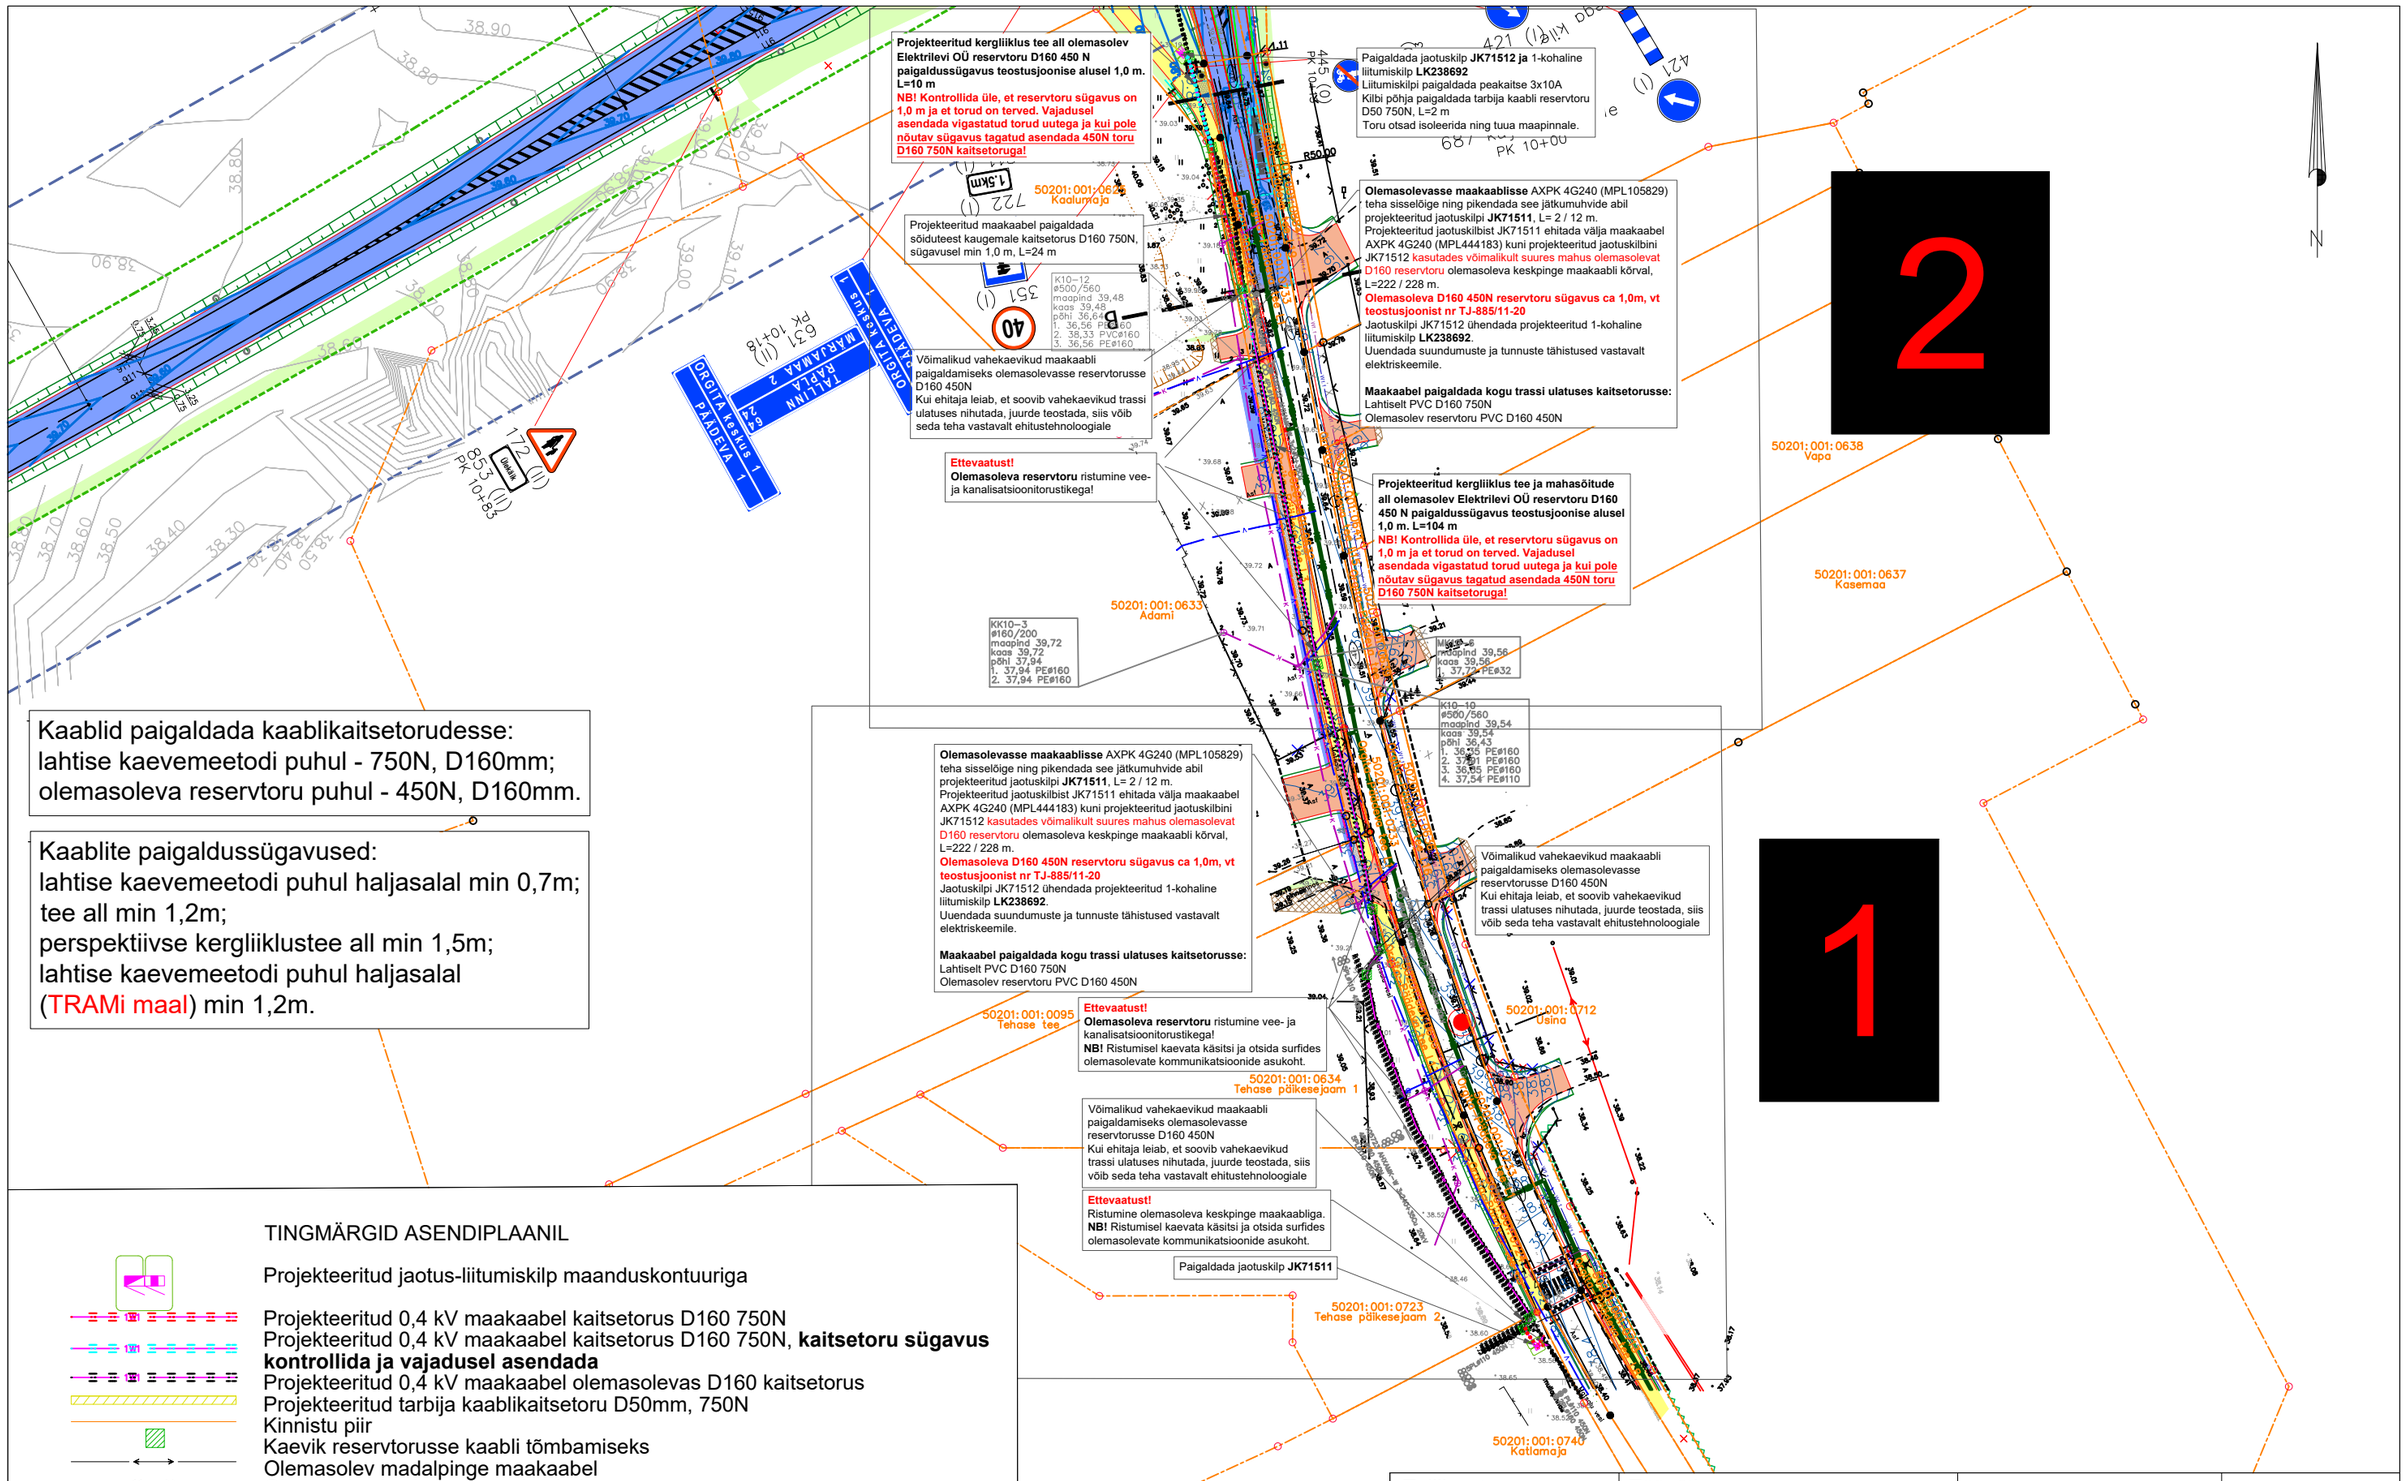

Kaablid paigaldada kaablikaitsetorudesse:
lahtise kaevemeetodi puhul - 750N, D160mm;
olemasoleva reservtoru puhul - 450N, D160mm.

Kaablite paigaldussügavused:
lahtise kaevemeetodi puhul haljasalal min 0,7m;
tee all min 1,2m;
perspektiivse kergliiklustee all min 1,5m;
lahtise kaevemeetodi puhul haljasalal (TRAMi maal) min 1,2m.

TINGMÄRGID ASENDIPLAANIL

Projekteeritud jaotus-liitumiskilp maanduskontuuriga

Projekteeritud 0,4 kV maakaabel kaitsetorus D160 750N
Projekteeritud 0,4 kV maakaabel kaitsetorus D160 750N, **kaitsetoru sügavus kontrollida ja vajadusel asendada**
Projekteeritud 0,4 kV maakaabel olemasolevas D160 kaitsetorus
Projekteeritud tarbija kaablikaitsetoru D50mm, 750N
Kinnistu piir
Kaevik reservtorusse kaabli tõmbamiseks
Olemasolev madalpinge maakaabel
Olemasolev keskpinge maakaabel
Olemasolev veetorustik
Olemasolev kanalisatsioonitorustik

Märkus:
- Geoalusena kasutatud Enersense AS tööd nr. EN-25-150.
- Teiste kommunikatsioonidega rööpkulgemisel ning ristumisel jälgida ettenähtud vahekauguseid
- maandusi vaadata jooniselt 002 "Elektriskeem"
- Pärast kaevetöid taastada pinnase endine olukord ning korrastada ehitusjäljed. Pinnase täitmisel arvestada hilisemat vajumist, tagasitäidetav pinnas tihendada.
-Enne ehitustööde algust taotleda Märjamaa Vallavalitsuelt **kaevetööde luba**.
-Projektala asub Transpordiameti teemaal. Projekteerimisel on arvestatud riigitee nr 4 teeprojektiga nr MA17446 "Riigitee nr 4 Tallinn-Pärnu-Ikla (E67) km 62,2-70,2 Päädeva-Haimre lõigu 2+2 sõidurajaga maantee ehitusprojekt" ja tööga nr P25004 "Orgita-Päädeva tee nr 5040060 rekonstrueerimise eelprojekti koostamine".

Tellija: elektrilevi	Töövõtja: enersense	Aadress: Mõigu 3, Tallinn 10112 Reg. nr: 11445550	Kuupäev: 20.12.2025 Töö nr: ENS-25-150
Töö nimetus: T-29 Märjamaa uue Kaalumaja ristmiku valgustuse madalpingel liitumine 4 Tallinn-Pärnu-Ikla tee Orgita küla, Märjamaa vald, Rapla maakond LC4410		E-mail: egle.ninep@enersense.com Tel nr: +372 5597 1898	Joon nr: 001 Versioon: v01
Joonise nimetus: Asendiplaan		Projekteeris: Egle Ninep-Kaselt Kontrollis: Veiko Natus	Mõõtkava:1:1000