ISIKLIKU KASUTUSÕIGUSE SEADMISE PLAAN

Mõõtkava 1:750 (A3)
Leht 1 (Lehti 1)

Koostaja: K.Kangro
k.kangro@leonhard-weiss.com

Töö nr IP7494-K2 "Rõuge-Sänna 10 kV
fiidri rekonstrueerimine (II etapp)
Rõuge vallas Võrumaal"

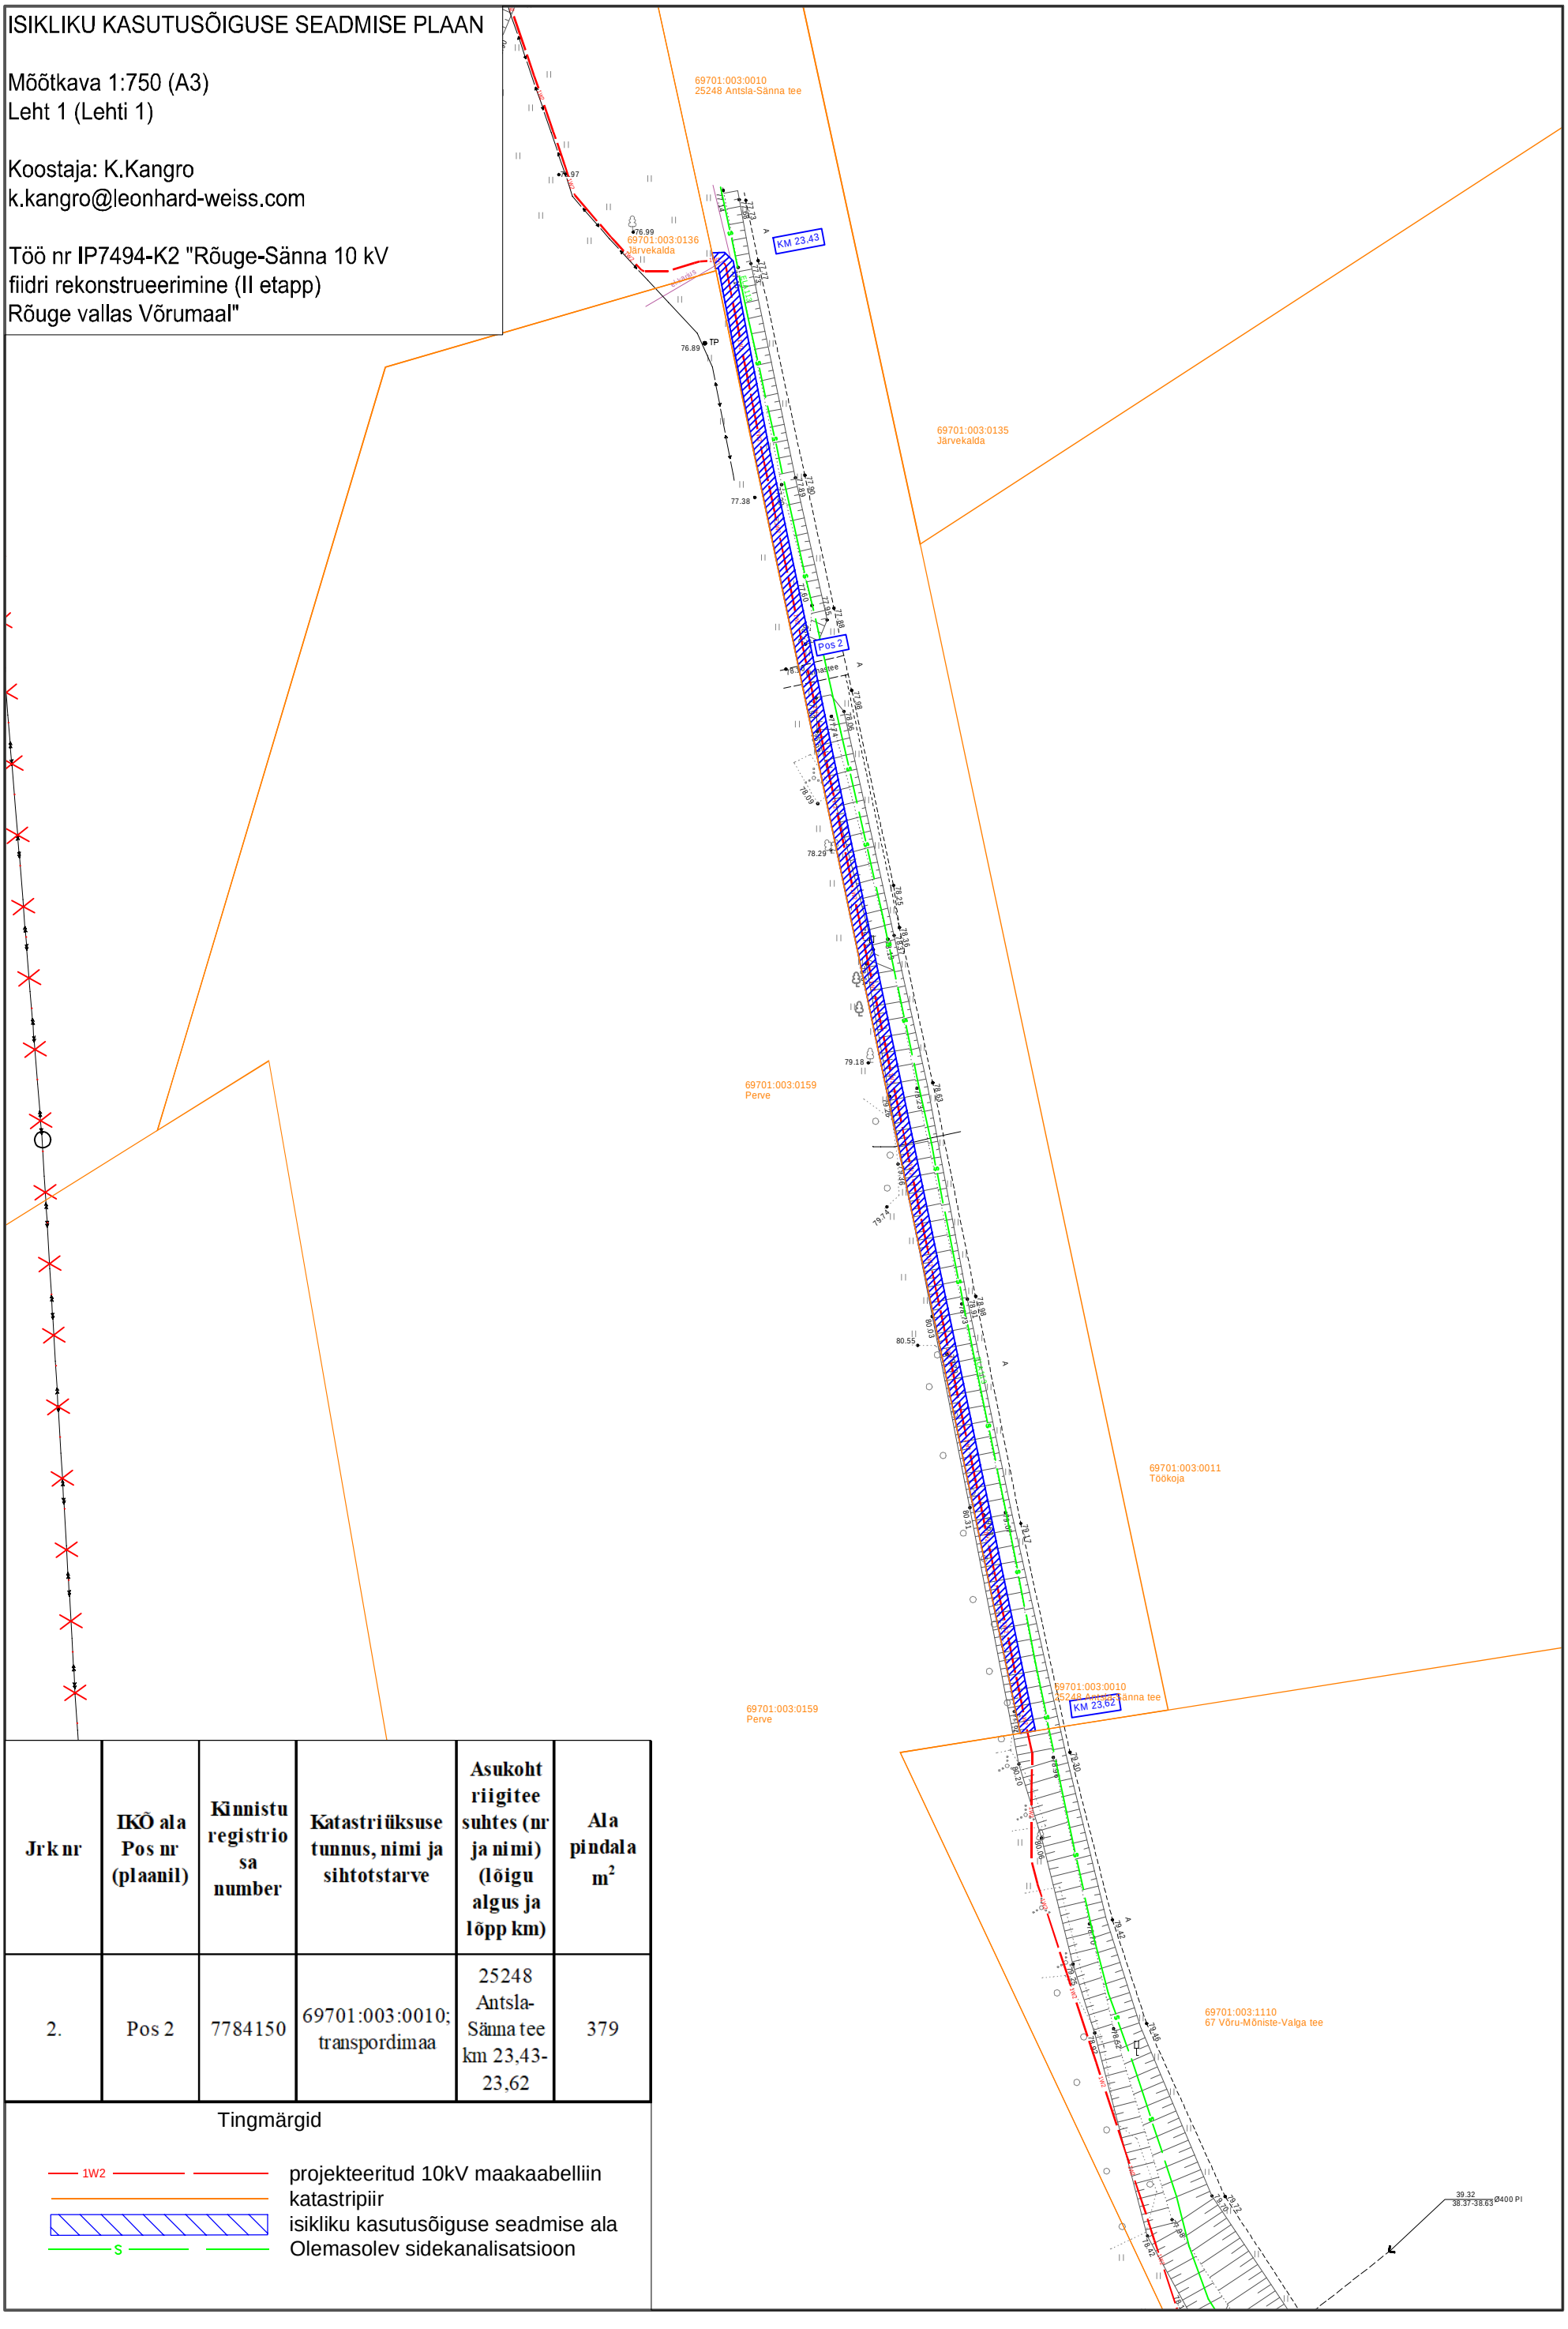

Jrk nr	IKÕ ala Pos nr (plaanil)	Kinnistu registriosa number	Katastriüksuse tunnus, nimi ja sihtotstarve	Asukoht riigitee suhtes (nr ja nimi) (lõigu algus ja lõpp km)	Ala pindala m^2
2.	Pos 2	7784150	69701:003:0010; transpordimaa	25248 Antsla-Sänna tee km 23,43-23,62	379

Tingmärgid

1W2 — projekteeritud 10kV maakaabelliin
katastripiir
isikliku kasutusõiguse seadmise ala
S — Olemasolev sidekanalisatsioon