


Jrk nr.	IKÕ ala Pos nr. (plaanil)	Kinnistu registriosa number	Katastriüksuse tunnus, nimi ja sihtotstarve:	Asukoht riigitee (nr ja nimi) suhtes (lõigu algus ja lõpp km.)	Ala pindala ruutmeetrites m <sup>2</sup>
1.	POS 1	14283050	72101:003:0482 21107 Kaimri- Lõu tee, Transpordimaa	21107 Kaimri-Lõu tee	69

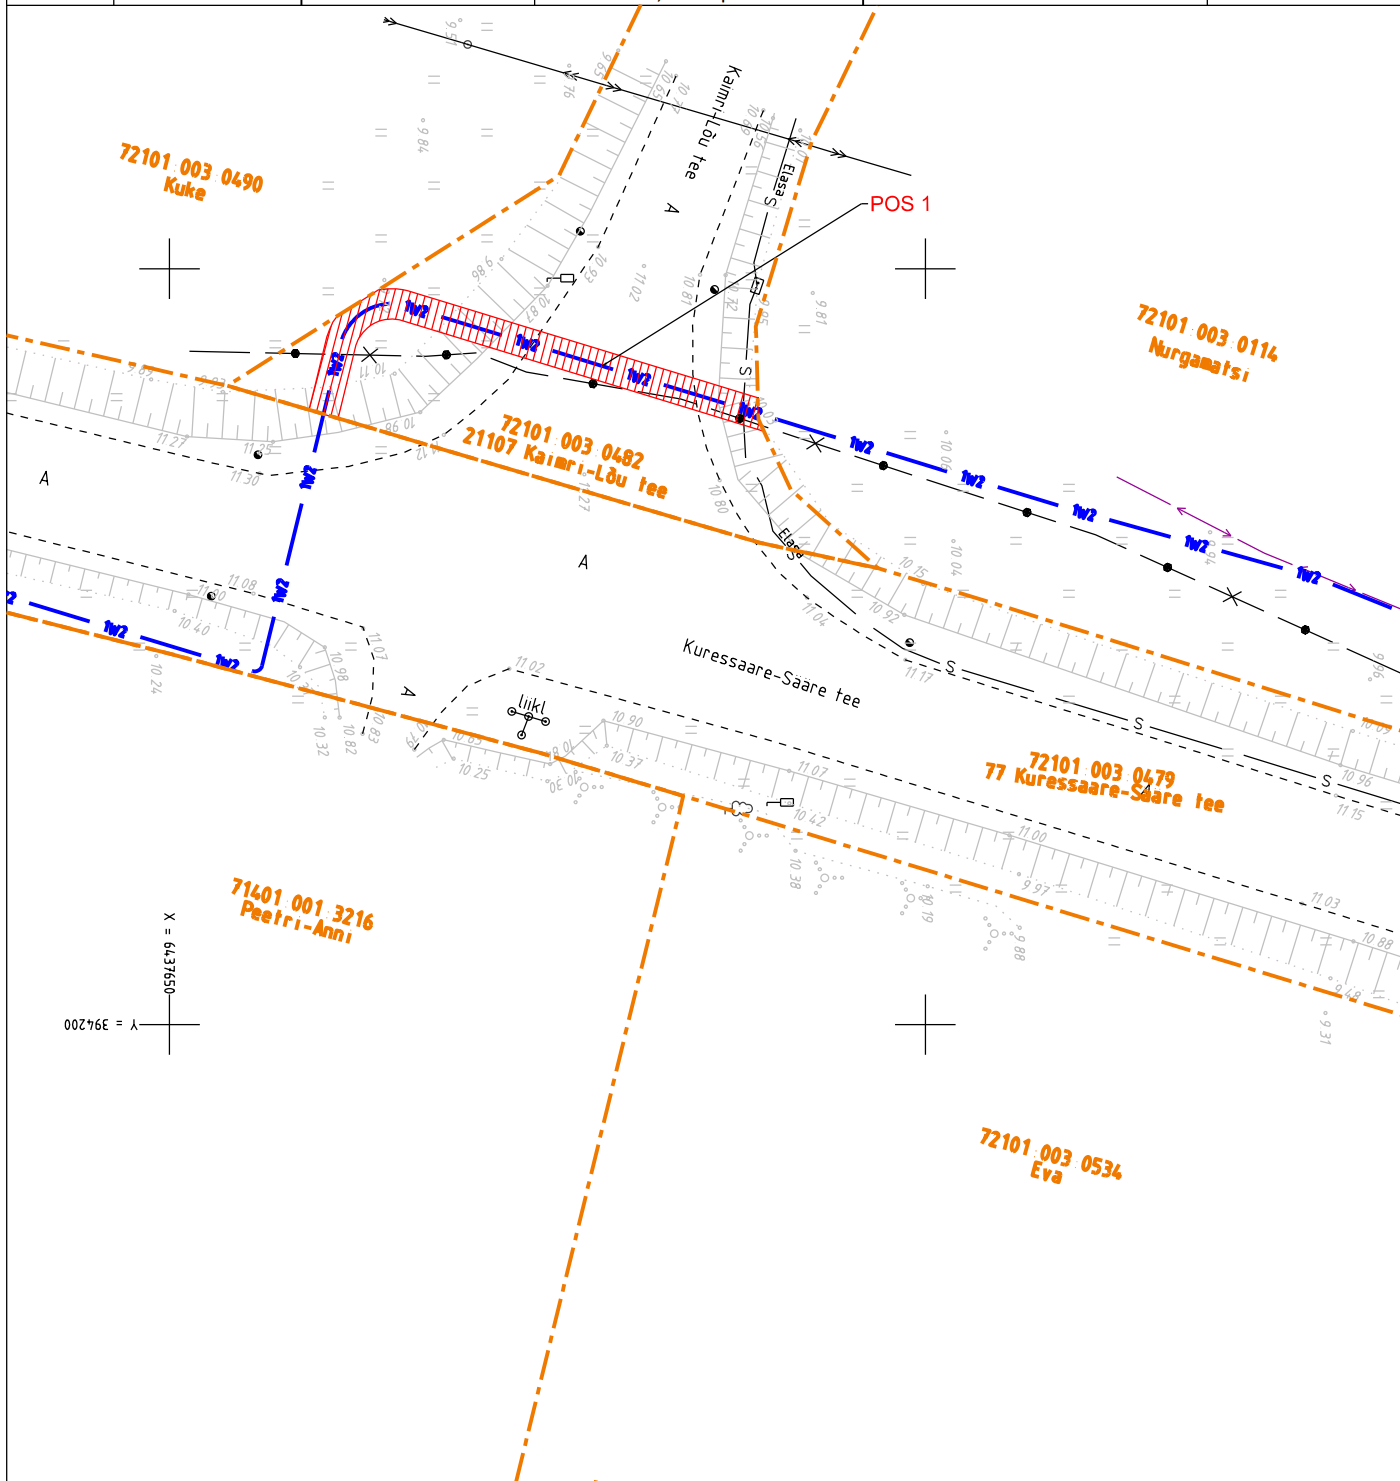

IISIKLIKU KASUTUSÕIGUSE SEADMISE PLAAN M1:1500 A4 Plaan 1  
Läätsa Mõntu ja Sõrve f rek 2. etapp, Üüdibe küla Saaremaa vald, Saare maakond IP7327. Projekt nr 24-140

TINGMÄRGID ASENDIPLAANIL:

-  **1W2**  Projekteeritud 10 kV maakaabel torus
-  Katastriüksuse piir
-  Kasutusala 

Projekteeritud maakaabli pikkus ca 4405 m