




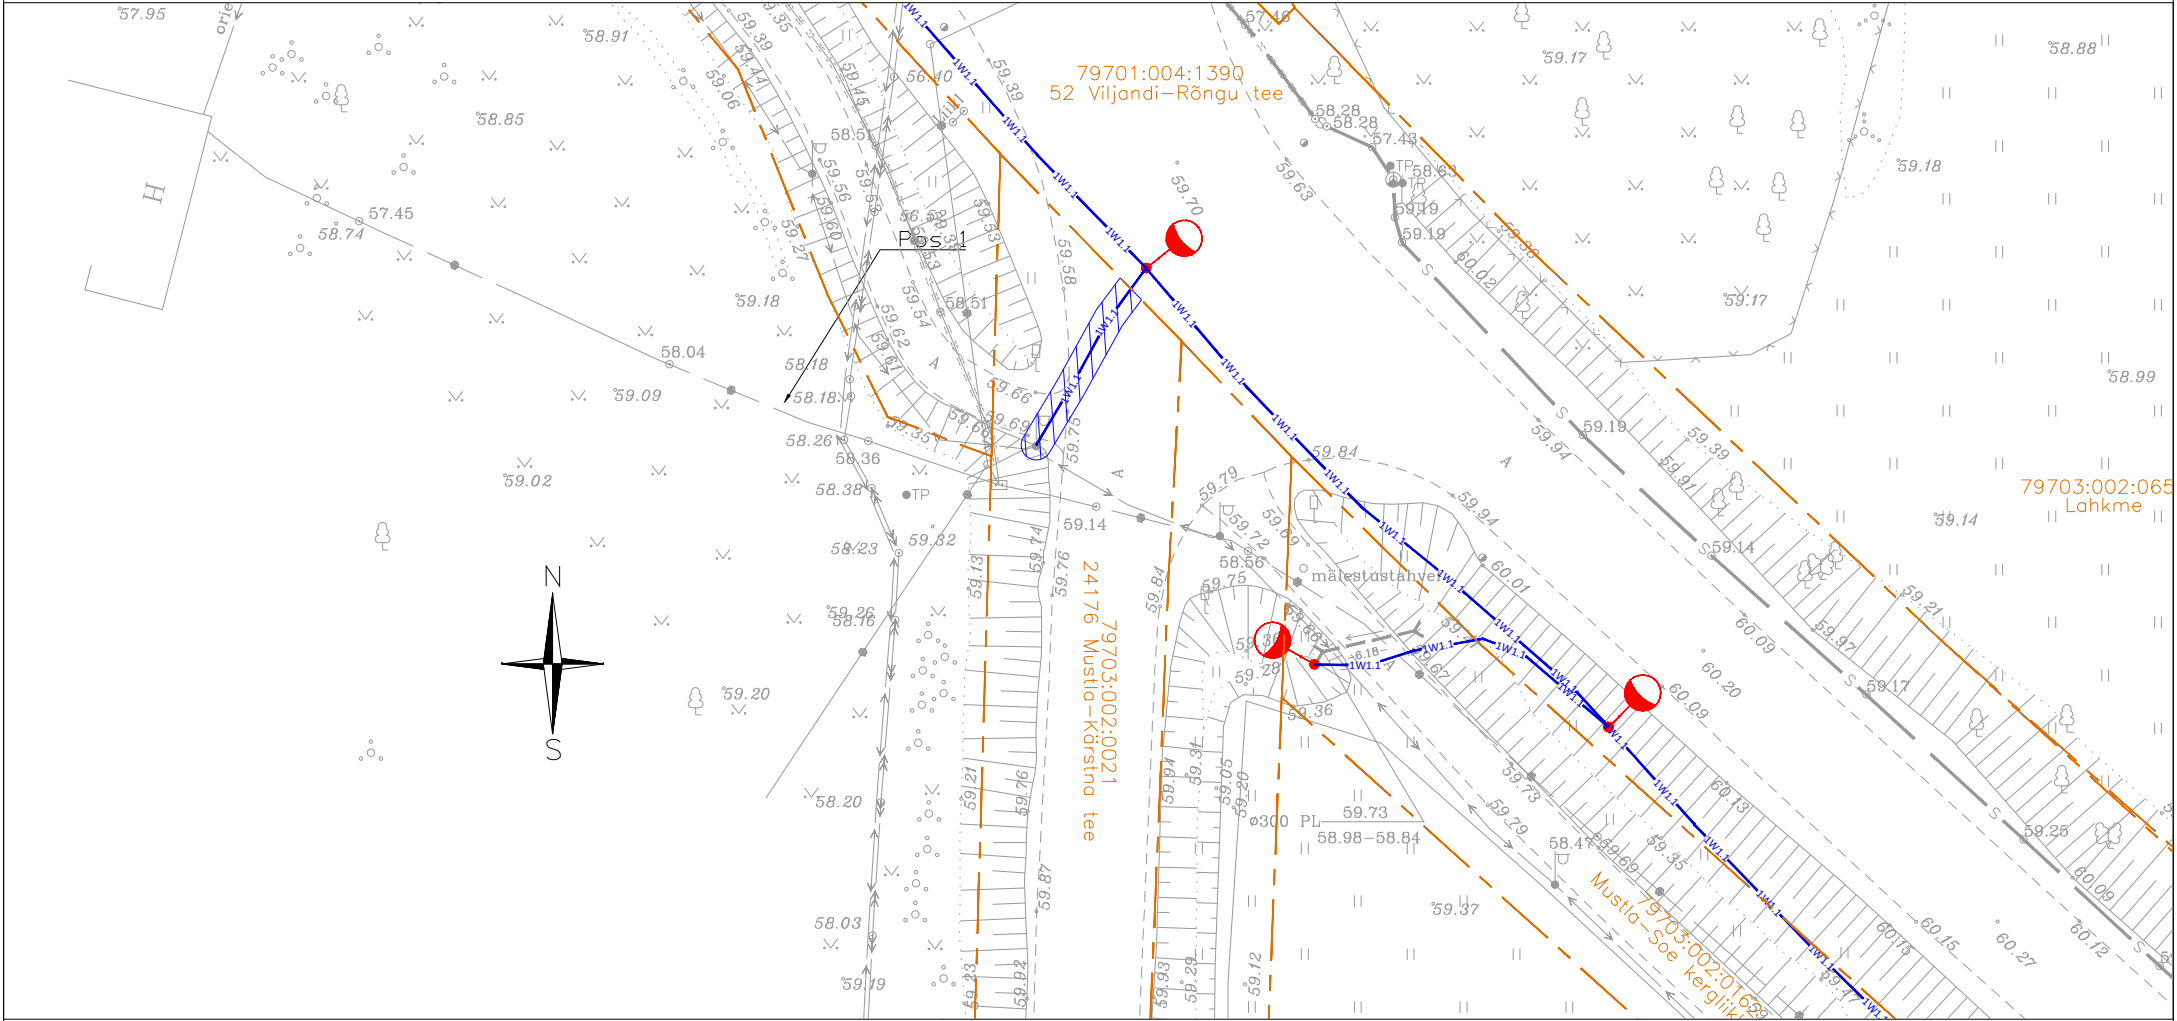

Isikliku kasutusõiguse seadmise plaan



TINGMÄRGID

	Isikliku kasutusõiguse ala
	Projekteeritud tänavavalgustuse maakaabel
	Projekteeritud valgustusmast
	Katastriüksuste piirid

Jrk nr	Pos nr (plaanil)	Kinnistu registriosa number	Katastriüksuse tunnus, nimi ja sihtotstarve	Ala pindala ruutmeetrites, m²
1	Pos 1	10363750	79703:002:0021; 24176 Mustla-Kärstna tee; Transpordimaa 100%	26

Projekti nimi/ aadress			Töö nr
Riigitee nr 52 km 25,09 - 41,42 rekonstrueerimine - tänavavalgustuse võrgu ümberehitus			25065
Koostaja	Möötkava	Leht / Formaats	Kuupäev
V. Romanjuk	1:500	Leht 1; A4	21.08.2025