


ALA18 V1-2

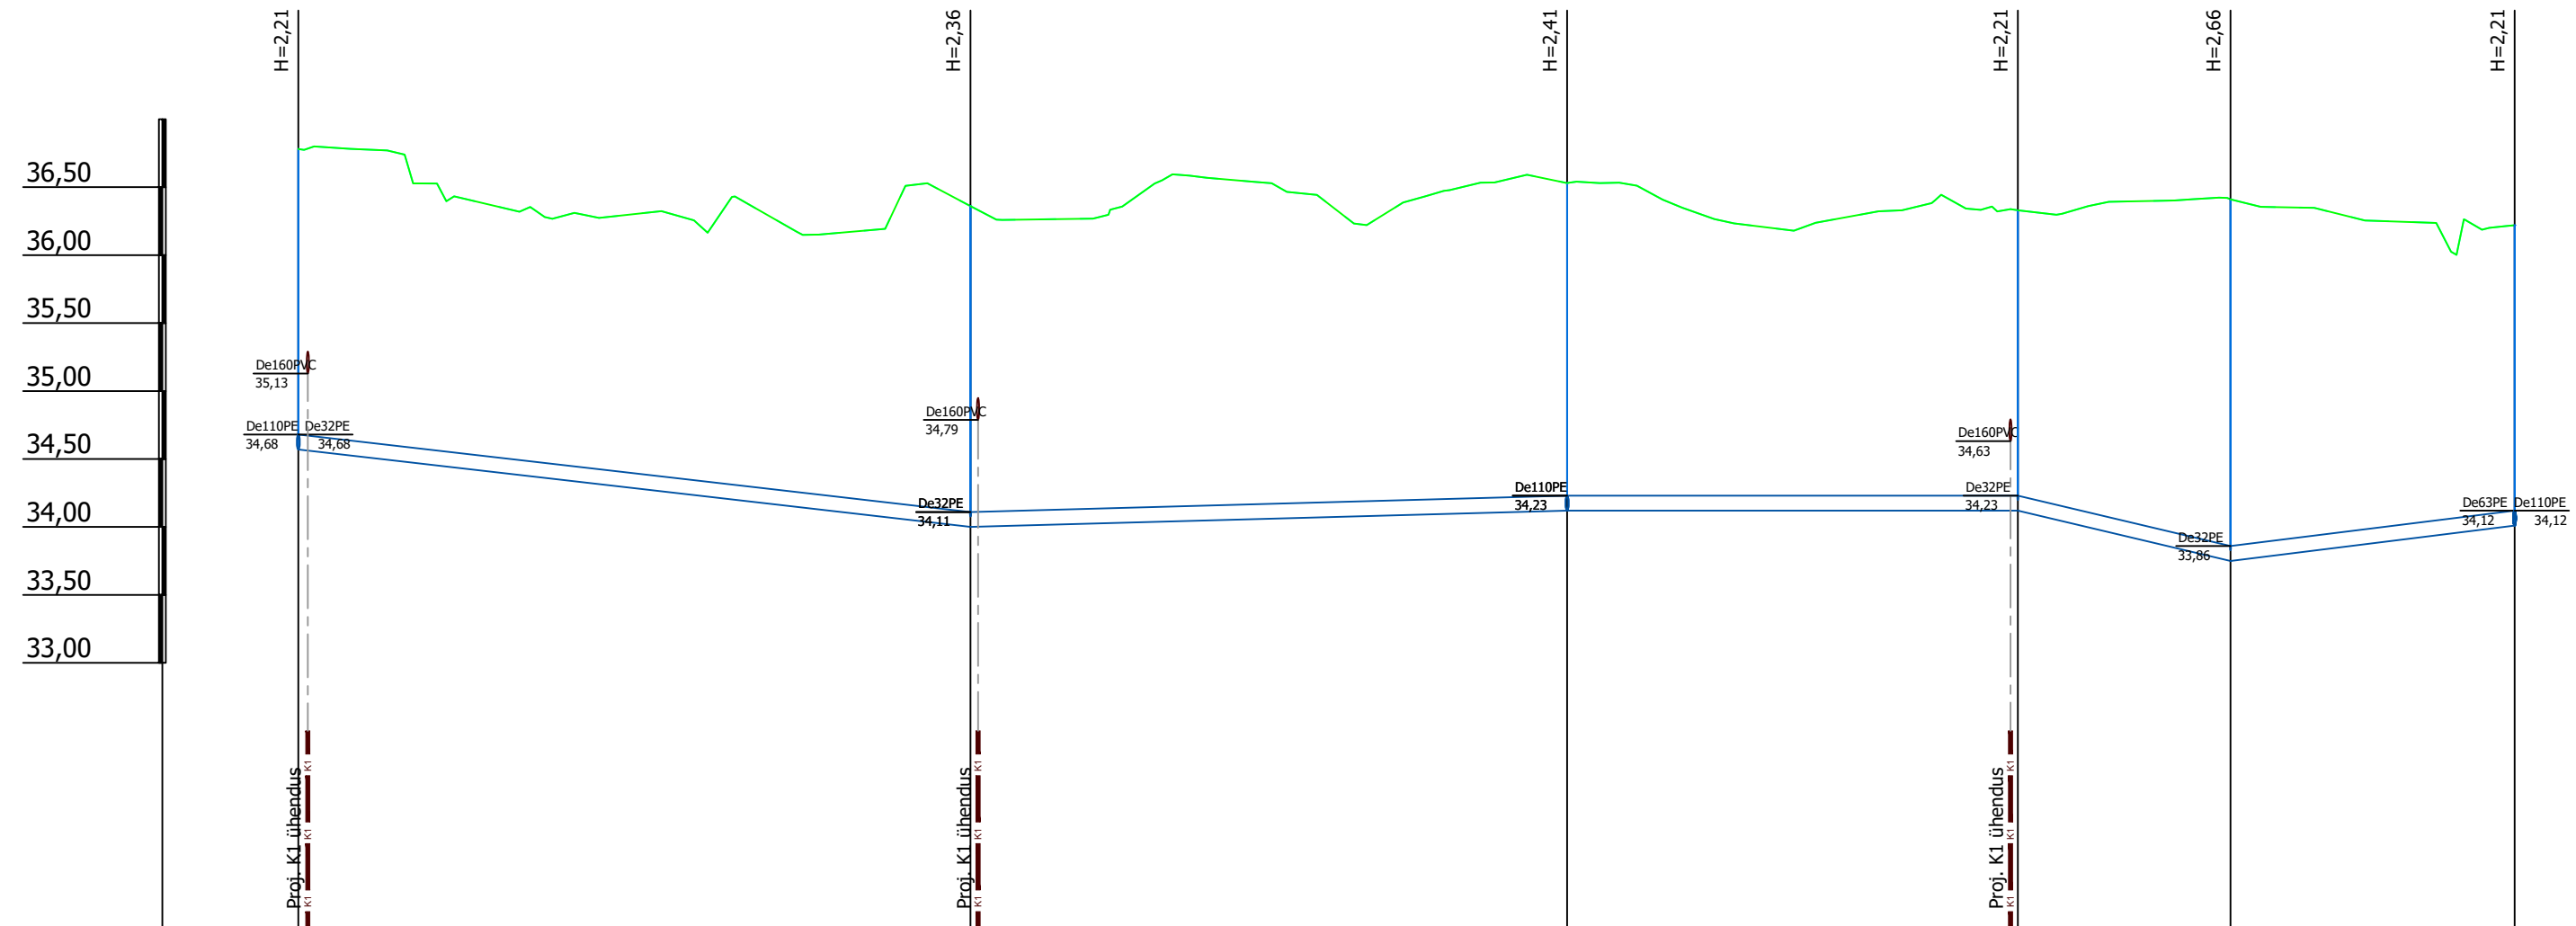


Mhor: 1:500
Mver: 1:50

KAEVU TÄHIS	V1-1813	V1-1814	V1-1815	V1-1816	V1-1817	V1-1818
OLEMASOLEVA MAAPINNA KÕRGUS (m ABS)	36,78	36,36	36,53	36,33	36,41	36,22
PROJEKTEERITUD MAAPINNA KÕRGUS (m ABS)	36,78	36,36	36,53	36,33	36,41	36,22
TORU KÕRGUS PEALT (m ABS)	34,68	34,11	34,23	34,23	33,86	34,12
TORU RAJAMISSÜGAVUS	2,21	2,36	2,41	2,21	2,66	2,21
LANG	49,4m	0,012	0,003	43,9m	0,000	33,2m
TORU MATERJAL	De110 PE - 163,0m					
VAHEKAUGUSED (m)	49,4	43,9	33,2	15,6	20,9	
SIRGESTATUD TRASSI PLAAN						

Muudatuse nr	Kuupäev	Projekteerija	Vastutav spetsialist	Selgitus
<p>Keskonnaprojekt ENGINEERING & CONSULTATIONS</p> <p>ÕÜ KESKKONNAPROJEKT A: Ringtee 12, 50105 Tartu T: +372 7305 060 E: kp@keskkonnaprojekt.ee MTR reg nr EP10769210-0001</p>		<p>Töö nimetus Peipsi põhjaranniku vee ja kanali projekteerimine - ehitusetapp I</p> <p>Joonise nimetus Ala 18 torustike pikiprofiilid</p>		<p>Töö tellija Alutaguse Vallavalitsus</p> <p>Töö väljaandmise aeg 05.02.2024</p> <p>Joonise digiaadress 319801_PP_VK-6-4753_v02_Ala18-pikiprofiil.d</p>
<p>Vastutav spetsialist Janno Erm</p> <p>Projekteeris Kätlin Vodja</p>		<p>Allkiri /alkirjastatud digitaalselt/</p> <p>Allkiri /alkirjastatud digitaalselt/</p>	<p>Objekti aadress Kauksi, Kuru ja Uusküla, Alutaguse vald, Ida-Viru maakond</p>	<p>Projekti staadium PP</p> <p>Töö number 3198</p> <p>Mootkava 1:500</p> <p>Joonise number VK-6-48</p>

ALA18 KS1-1

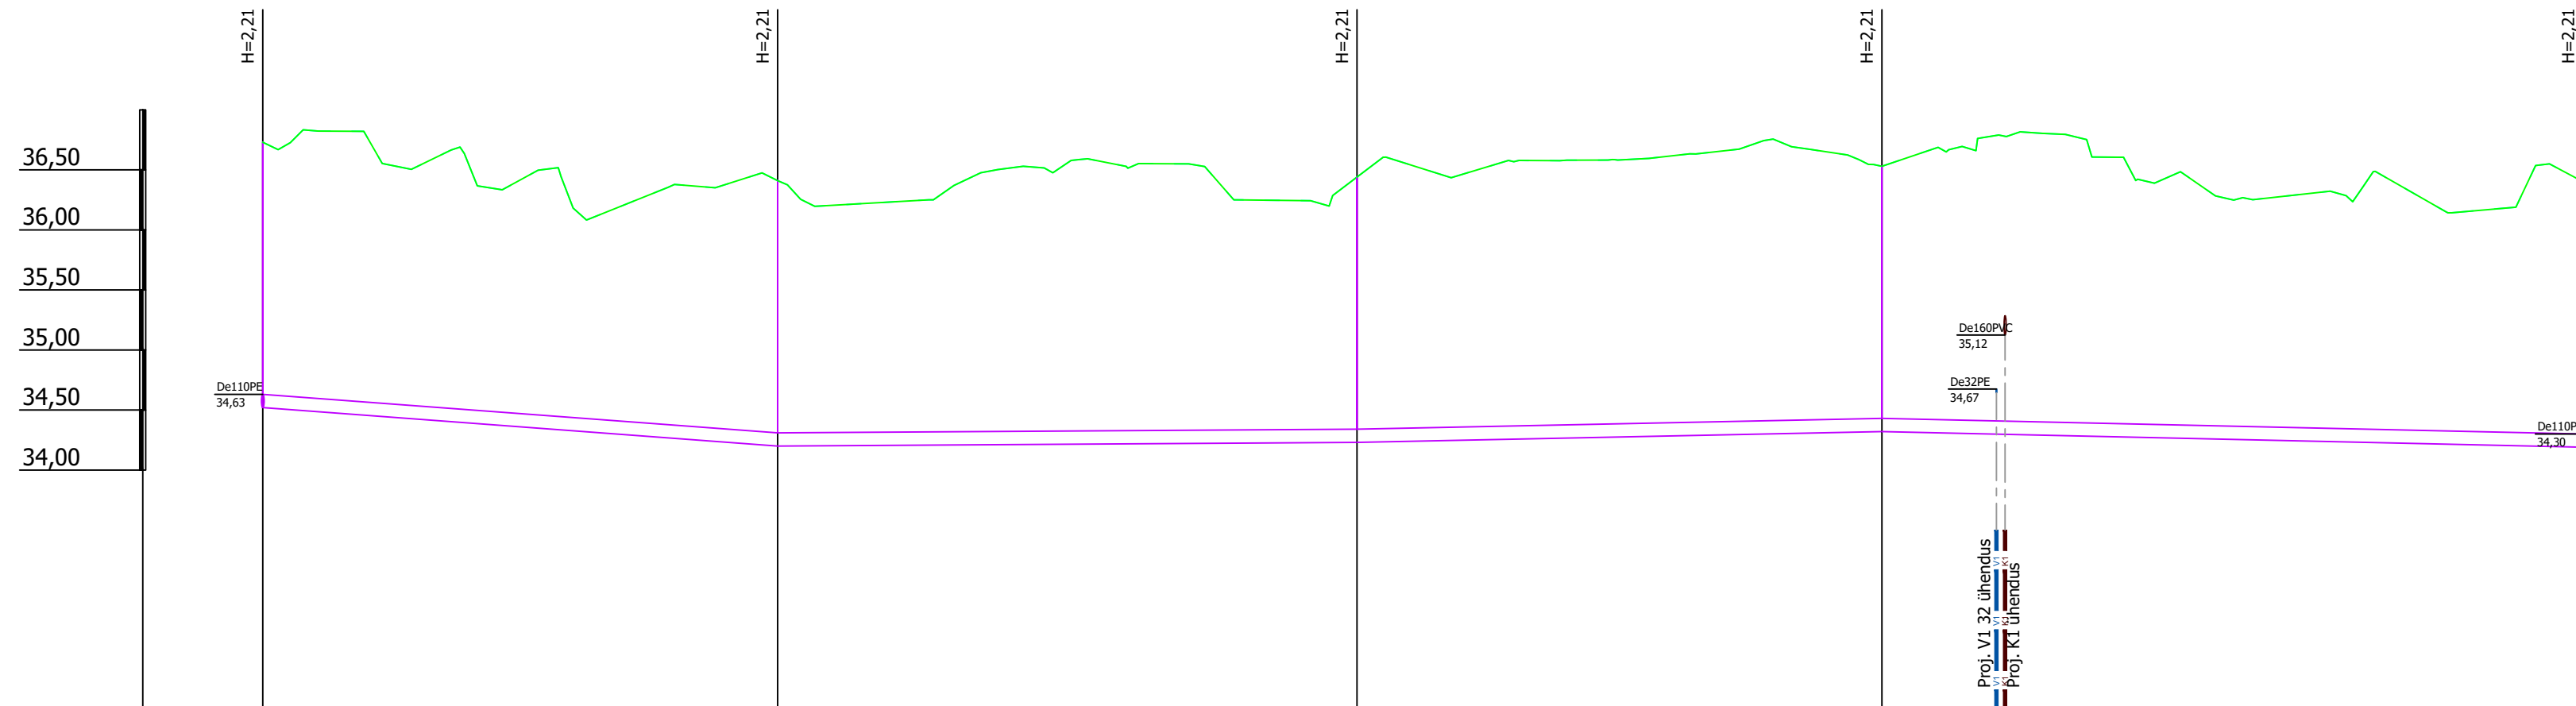


Mhor: 1:500
Mver: 1:50

KAEVU TÄHIS	KS1-2010	KS1-1810	KS1-1811	KS1-1812	KS1-1813
OLEMASOLEVA MAAPINNA KÕRGUS (m ABS)	36,73	36,41	36,44	36,53	36,40
PROJEKTEERITUD MAAPINNA KÕRGUS (m ABS)	36,73	36,41	36,44	36,53	36,40
TORU KÕRGUS PEALT (m ABS)	34,63	34,31	34,34	34,43	34,30
TORU RAJAMISSÜGAVUS	2,21	2,21	2,21	2,21	2,21
LANG	42,9m	0,007 0,001	48,2m	0,002 43,7m	58,4m
TORU MATERJAL	De110 PE - 193,2m				
VAHEKAUGUSED (m)	42,9	48,2	43,7	58,4	
SIRGESTATUD TRASSI PLAAN					

Muudatuse nr	Kuupäev	Projekteerija	Vastutav spetsialist	Selgitus
<p>Keskonnaprojekt ENGINEERING & CONSULTATIONS</p> <p>OÜ KESKKONNAPROJEKT A: Ringtee 12, 50105 Tartu T: +372 7305 060 E: kp@keskkonnaprojekt.ee MTR reg nr EP10769210-0001</p>		<p>Töö nimetus Peipsi põhjaranniku vee ja kanali projekteerimine - ehitusetapp I</p> <p>Joonise nimetus Ala 18 torustike pikiprofiilid</p>		<p>Töö tellija Alutaguse Vallavalitsus</p> <p>Töö väljaandmise aeg 05.02.2024</p> <p>Joonise digiaadress 319801_PP_VK-6-4753_v02_Ala18-pikiprofiilid.d</p>
<p>Vastutav spetsialist Janno Erm</p> <p>Projekteeris Kätlin Vodja</p>		<p>Allkiri /alkirjastatud digitaalselt/</p> <p>Objekti aadress Kauksi, Kuru ja Uusküla, Alutaguse vald, Ida-Viru maakond</p>		<p>Projekti staadium PP</p> <p>Töö number 3198</p> <p>Möötkaava 1:500</p> <p>Joonise number VK-6-50</p>

ALA18 KS1-2

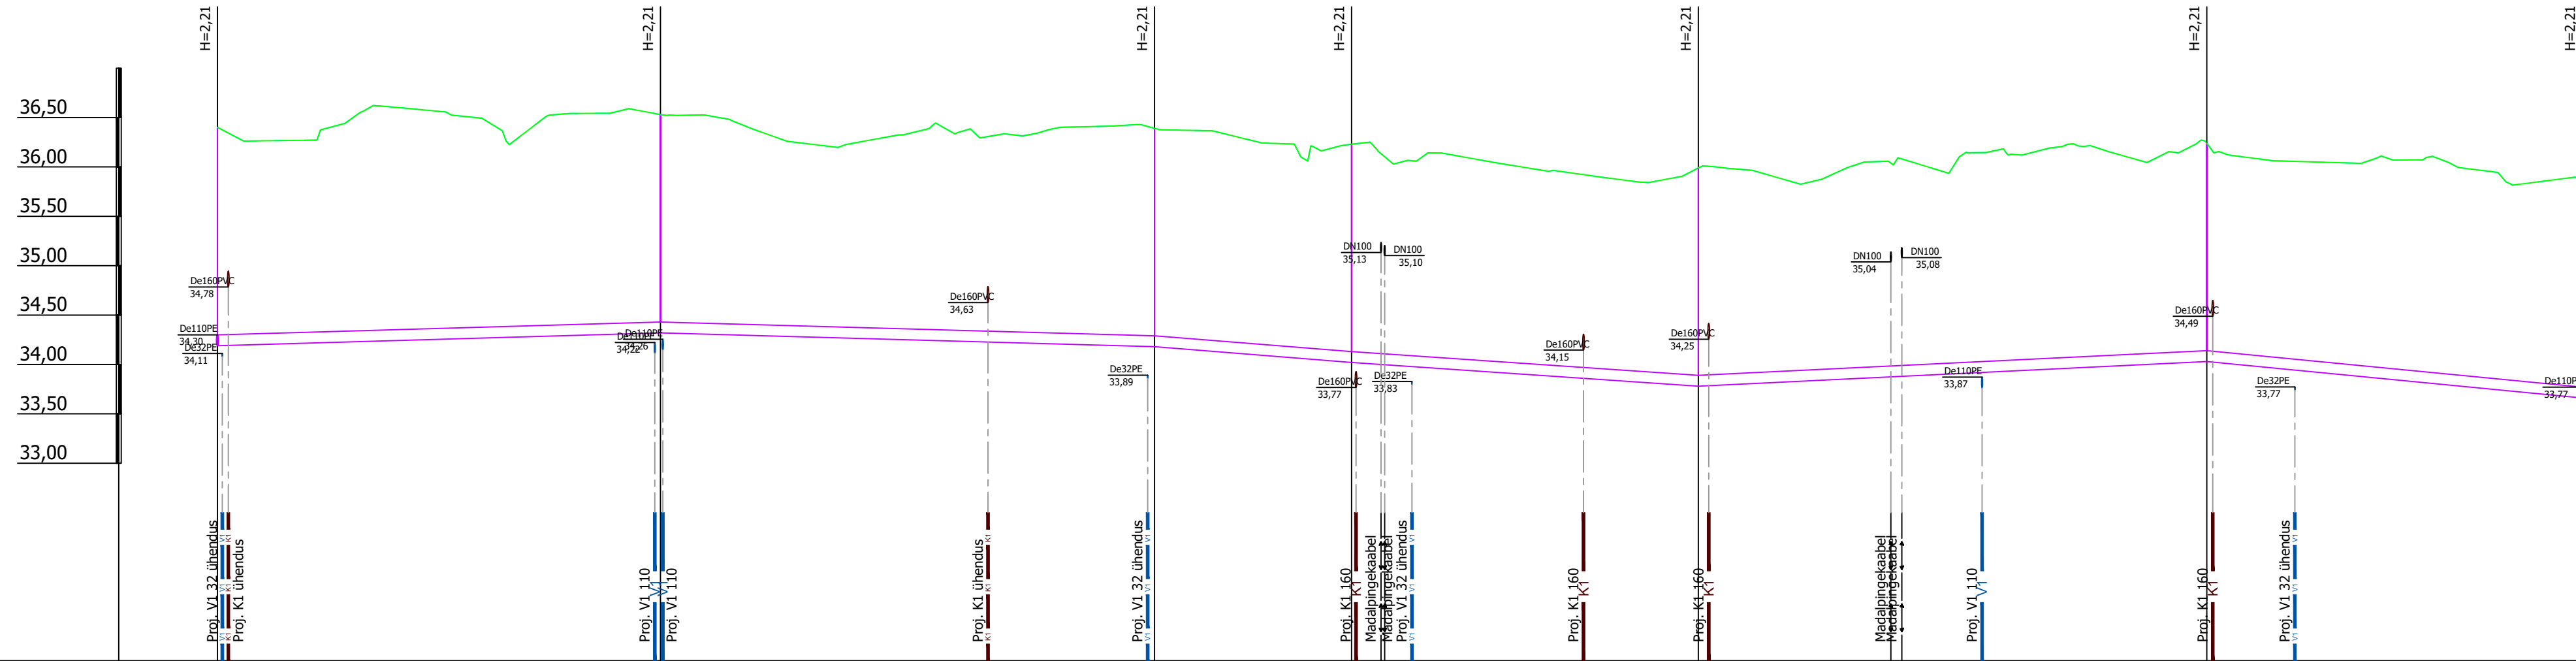

Mhor: 1:500
Mver: 1:50


KAEVU TÄHIS	KS1-1813	KS1-1814	KS1-1815	KS1-1816	KS1-1817	KS1-1818	KS1-1910
OLEMASOLEVA MAAPINNA KÕRGUS (m ABS)	36,40	36,53	36,39	36,23	35,99	36,24	35,87
PROJEKTEERITUD MAAPINNA KÕRGUS (m ABS)	36,40	36,53	36,39	36,23	35,99	36,24	35,87
TORU KÕRGUS PEALT (m ABS)	34,30	34,43	34,29	34,13	33,89	34,14	33,77
TORU RAJAMISSÜGAVUS	2,21	2,21	2,21	2,21	2,21	2,21	2,21
LANG	0,003	44,9m 50,0m	0,003	20,0m 0,008	35,1m 0,007	0,005	51,5m 38,1m 0,010
TORU MATERJAL	De110 PE - 239,6m						
VAHEKAUGUSED (m)	44,9	50,0	20,0	35,1	51,5	38,1	
SIRGESTATUD TRASSI PLAAN							

Muudatuse nr	Kuupäev	Projekteerija	Vastutav spetsialist	Seigustus
Projekteerija				
Töö nimetus	Peipsi põhjaranniku vee ja kanali projekteerimine - ehitusetapp I			
Joontse nimetus	Ala 18 torustike pikiprofilid			
Töö tellija	Alutaguse Vallavalitsus			
Töö väljastamise aeg	05.02.2024			
Joontse digiaadress	319801_PP_VK-6-4753_V02_Ala18_pikiprofilid.dwg			
Objekti aadress	Kauksi, Kuru ja Uskütä, Alutaguse vald, Ida-Viru maakond			
Vastutav spetsialist	Janno Erm	Projekteerija	Projekteerija	Projekteerija
Projekteeris	Kätlin Vodja	Projekteeris	Projekteeris	Projekteeris
Altkiri	/alkirjasatad/digiaadresset/	Altkiri	/alkirjasatad/digiaadresset/	Altkiri
Altkiri	/alkirjasatad/digiaadresset/	Altkiri	/alkirjasatad/digiaadresset/	Altkiri
Projekt number	3198	Projekt number	3198	Projekt number
Mõõtkava	1:500	Mõõtkava	1:500	Mõõtkava
Joontse number	VK-6-51	Joontse number	VK-6-51	Joontse number



OU KESKKONNAPROJEKT
A: Ringse 12, 50105 Tartu
T: +372 7305 060
E: ko@keskkonnaprojekt.ee
MTR reg nr EP10769710-0001

ALA18 K1-1

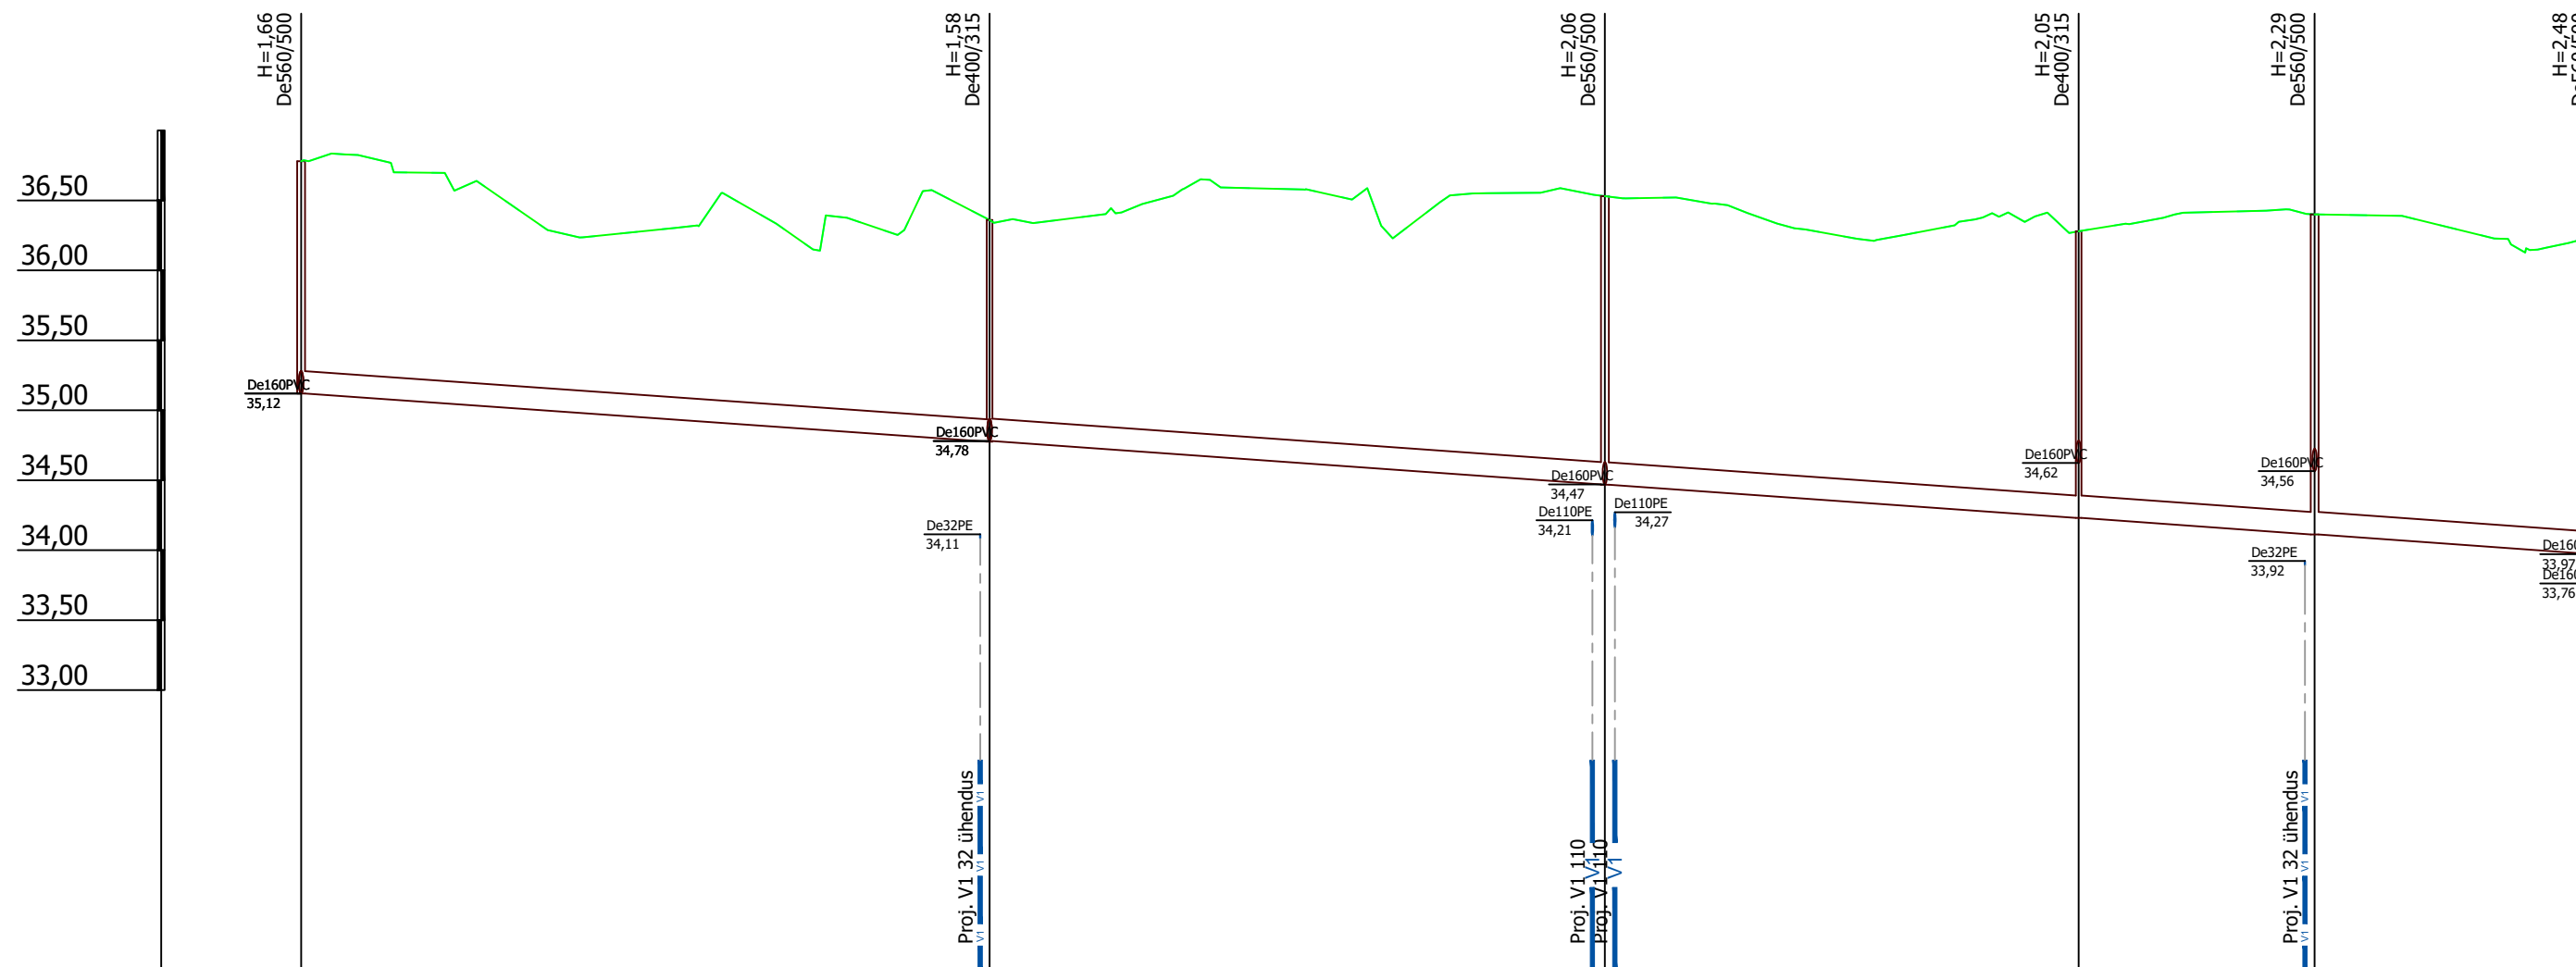


Mhor: 1:500
Mver: 1:50

KAEVU TÄHIS	K1-1810	K1-1811	K1-1812	K1-1813	K1-1814	K1-1815
OLEMASOLEVA MAAPINNA KÕRGUS (m ABS)	36,78	36,36	36,53	36,28	36,40	36,24
PROJEKTEERITUD MAAPINNA KÕRGUS (m ABS)	36,78	36,36	36,53	36,28	36,40	36,24
TORU PÕHJA KÕRGUS (m ABS)	35,12	34,78 34,78	34,47 34,47	34,23	34,11	33,97
TORU RAJAMISSÜGAVUS	1,66	1,58 1,58	2,06 2,06	2,05	2,29	2,27
LANG	164,0m					0,007
TORU MATERJAL	De160 PVC - 164,0m					
VAHEKAUGUSED (m)	49,2	44,0	33,8	16,9	20,1	
SIRGESTATUD TRASSI PLAAN						

Muudatuse nr	Kuupäev	Projekteerija	Vastutav spetsialist	Selgitus
<p> OÜ KESKKONNAPROJEKT A: Ringtee 12, 50105 Tartu T: +372 7305 060 E: kp@keskkonnaprojekt.ee MTR reg nr EP10769210-0001 </p>		Töö nimetus Peipsi põhjaranniku vee ja kanali projekteerimine - ehitusetapp I		Töö tellija Alutaguse Vallavalitsus
Vastutav spetsialist Janno Erm		Allkiri /allkirjastatud digitaalselt/	Objekti aadress Kauksi, Kuru ja Uusküla, Alutaguse vald, Ida-Viru maakond	
Projekteeris Kätlin Vodja		Allkiri /allkirjastatud digitaalselt/	Joonise nimetus Ala 18 torustike pikiprofiilid	Töö väljandmise aeg 05.02.2024 Joonise digiaadress 319801_PP_VK-6-4753_v02_Ala18-pikiprofiil.d
			Projekti staadium PP	Töö number 3198
			Mootkava 1:500	Joonise number VK-6-52

ALA18 K1-2

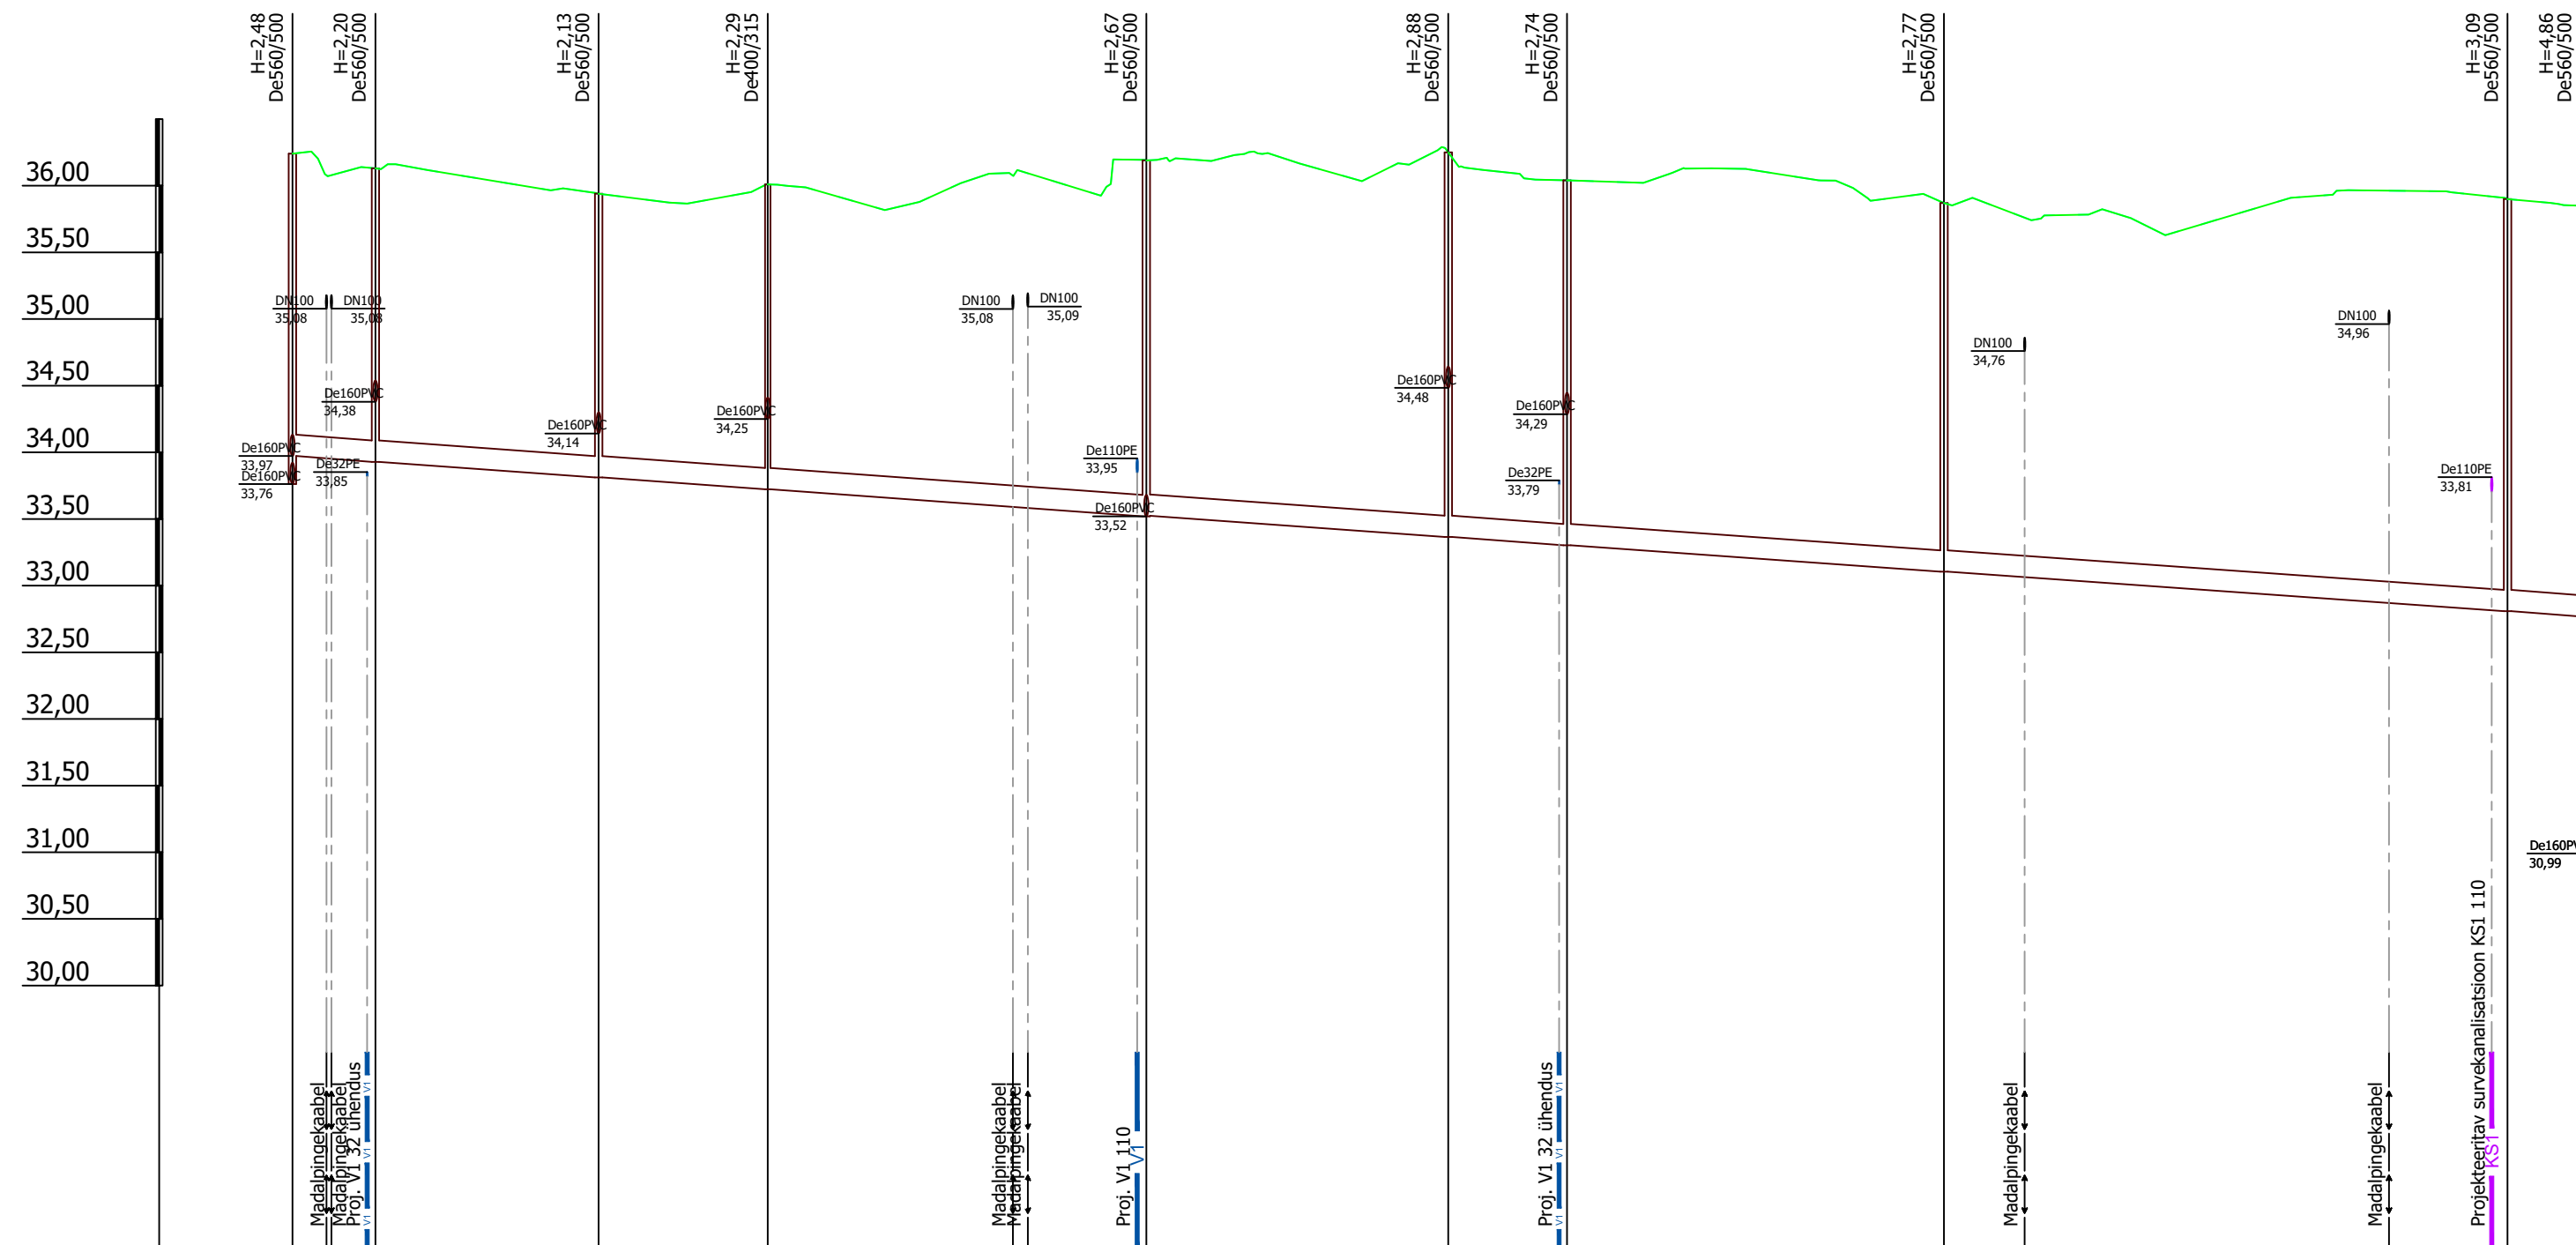

Mhor: 1:500
Mver: 1:50

KAEVU TÄHIS	K1-1815	K1-1819	K1-1820	K1-1821	K1-1822	K1-1823	K1-1824	K1-1910	K1-1911	K1-1912
OLEMASOLEVA MAAPINNA KÕRGUS (m ABS)	36,24	36,13	35,94	36,01	36,19	36,25	36,04	35,87	35,90	35,85
PROJEKTEERITUD MAAPINNA KÕRGUS (m ABS)	36,24	36,13	35,94	36,01	36,19	36,25	36,04	35,87	35,90	35,85
TORU PÕHJA KÕRGUS (m ABS)	33,97	33,93	33,81	33,72	33,52	33,37	33,30	33,10	32,81	32,77
TORU RAJAMISSÜGAVUS	2,27	2,20	2,13	2,29	2,67	2,67	2,88	2,74	3,09	3,08
LANG	171,7m									0,007
TORU MATERJAL	De160 PVC - 171,7m									
VAHEKAUGUSED (m)	6,2	16,7	12,7	28,4	22,7	8,9	28,3	42,3	5,5	
SIRGESTATUD TRASSI PLAAN										

Muudatuse nr	Kuupäev	Projekteerija	Vastutav spetsialist	Selgitus
Projekteerija		 OÜ KESKKONNAPROJEKT A: Ringtee 12, 50105 Tartu T: +372 7305 060 E: kp@keskkonnaprojekt.ee MTR reg nr EP10769210-0001	Töö nimetus Peipsi põhjaranniku vee ja kanali projekteerimine - ehitusetapp I	
Vastutav spetsialist Janno Erm			Töö tellija Alutaguse Vallavalitsus	
Projekteeris Kätlin Vodja		Objekti aadress Kauksi, Kuru ja Uusküla, Alutaguse vald, Ida-Viru maakond		Töö väljandmise aeg 05.02.2024
		Joonise digiaadress 319801_PP_VK-6-4753_v02_Ala18-pikiprofiil.d		Joonise number 3198
		Mootkava 1:500		Joonise number VK-6-52