


LISA 4

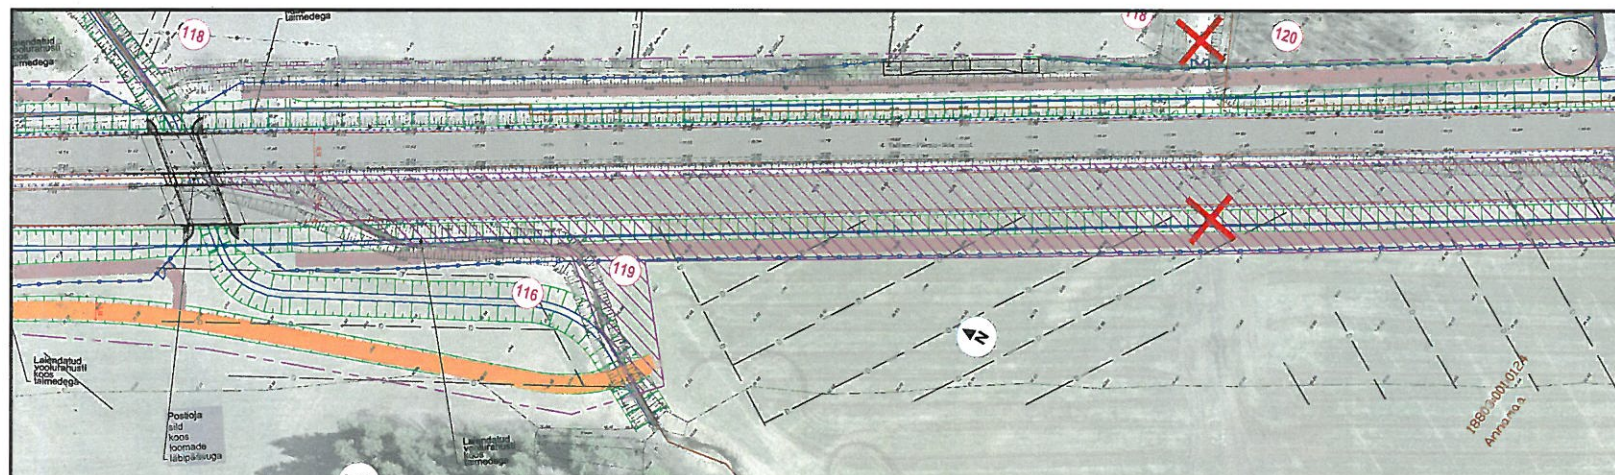

KRUNDIJAOTUSKAVA

KINNISTU ANDMED

Positsiooni number:	119
Kinnisturegistriosa number:	3380906
Katastriüksuse tunnus:	18803:001:0124
Katastriüksuse nimi/aadress:	Annamaa
Kinnistu pindala:	47,75 ha
Võõrandatav ala (TRAM):	16 134 m ²
Võõrandatav ala (KOV):	-
Raadamine:	-
Kinnistul kavandatud tegevuste kirjeldus:	4-rajalise põhimaantee ja hooldusriba rajamine

TINGMÄRGID:

	OLEMAS/OLEV KATASTRIÜKSUSE PIIR
	OLEMAS/OLEV TRANSPORDIMAA PIIR
	UUS TRANSPORDIMAA PIIR
	ULUKITAJA
	RIIGITEE TEEKAITSE VÖÖND 30M
	PÕHIMAANTEE TEEKAITSE VÖÖND 50M
	PÕHIMAANTEE E67
	LIIKLUSÕIGUS JA SELLE RAMBID
	ASFKALTI KATE
	TOLMU- JA BAKTERITEGATSE
	KOV- JA PARENDATAV TOLMU- JA BAKTERITEGATSE
	ÜKIKUTE KINNISTUTE KRUUSKATTEGA JUURDEPÄASUTEE
	JALG- JA JALGRATTATEE
	HOOLDUSRIBA
	VÕÖRANDATAV MAA-ALA (TRANSPORDIMAA)
	VÕÖRANDATAV MAA-ALA (KOV)
	VÄRÄV
	TAGASIHUPPEKOH
	TRUUP

M 1:1000

Põhimaantee nr 4 (E67) Tallinn-Pärnu-Ikla km 92,6 - 120,6
 Libatse-Are lõik km 98,0 - 109,5
 Joonis: Krundijaotuskava plaan, Libatse-Are
 Tellija: Transpordiamet
 Projektseeria: Skepast&Punkim OÜ
 Töö nr: 2017-0074-3
 Koostas: Trilin Kaal

[Handwritten signature]

[Handwritten signature]