


LISA 1

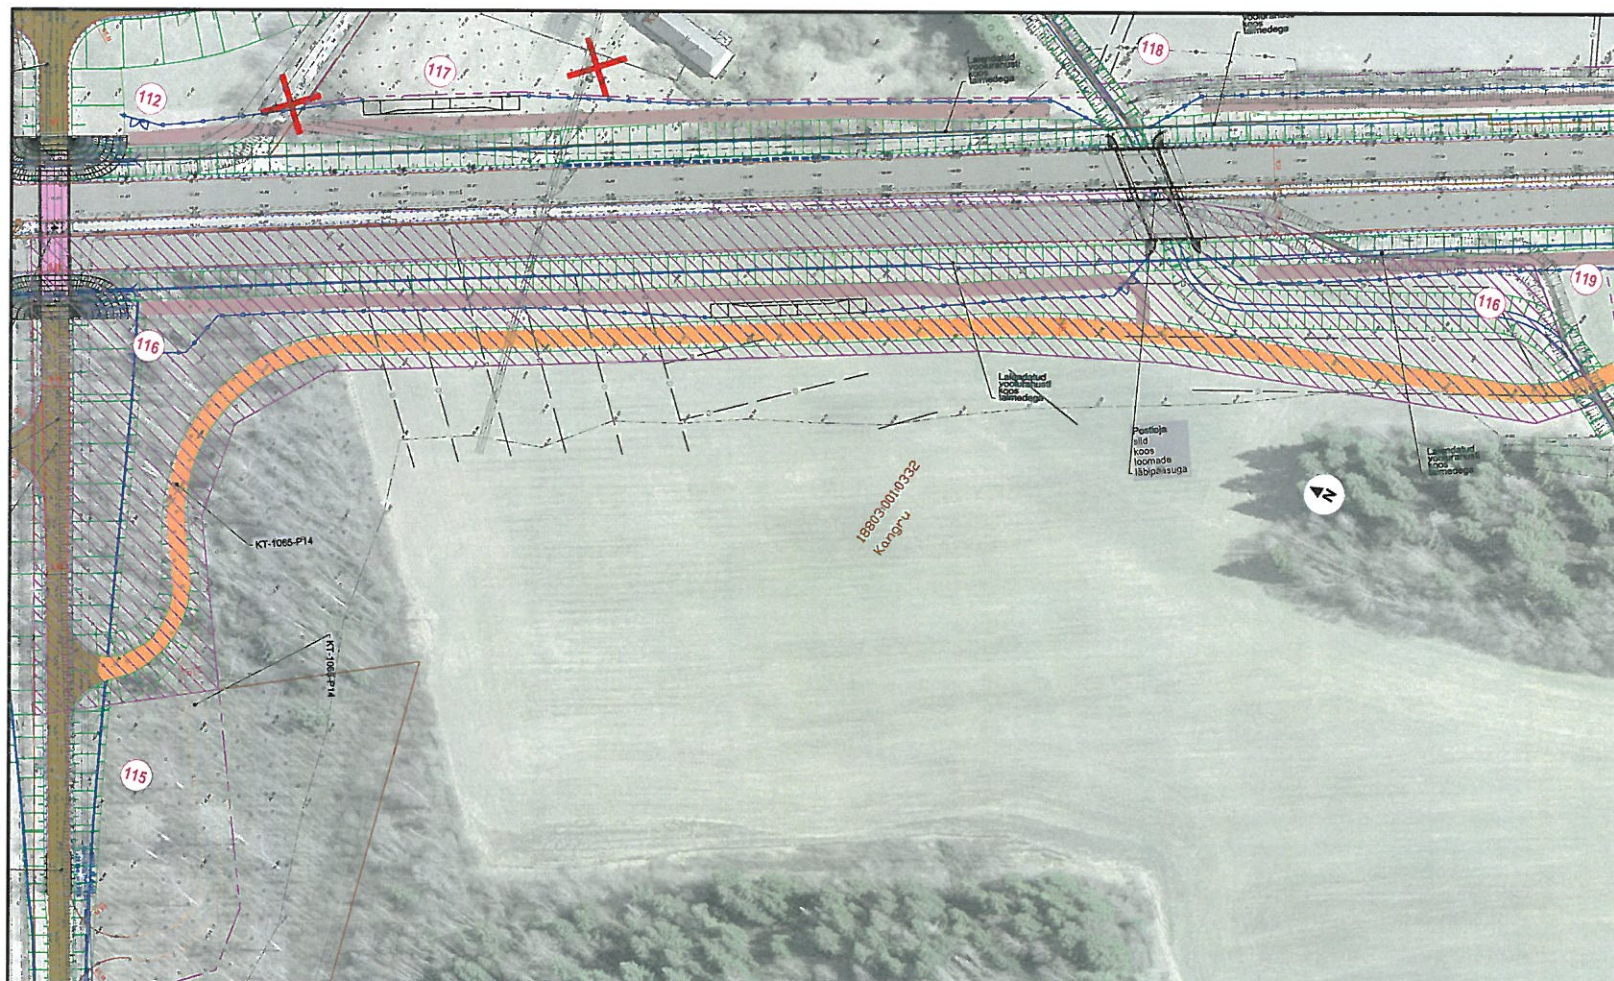

KRUNDIJAOTUSKAVA	
KINNISTU ANDMED	
Positsiooni number:	116
Kinnisturegistrisiosa number:	22717950
Katastriüksuse tunnus:	18803:001:0332
Katastriüksuse nimi/aadress:	Kangru
Kinnistu pindala:	21.1 ha
Võõrandatav ala (TRAM):	24 486 m <sup>2</sup>
Võõrandatav ala (KOV):	-
Raadamine:	-
Kinnistul kavandatud tegevuste kirjeldus:	4-rajalise põhimaantee, kogujatee ja kraavi rajamine

TINGIMÄRGID:	
	Olemasolev katastriüksuse piir
	Olemasolev transpordimaa piir
	Uus transpordimaa piir
	Ulkujärk
	Riigitee teekaitse võrand 30m
	Põhimaantee teekaitse võrand 50m
	Põhimaantee E67
	Liklussõlm ja selle raamid
	Asfalti kate
	Tolmuvaakakattega tee
	KOV-ile parendatav tolmuvaakakattega tee
	Üksikute kinnistute kruuskattega jalgrajateed
	Jalg- ja jalgrajateed
	Hoidlusuuba
	Võõrandatav maa-ala (transpordiamet)
	Võõrandatav maa-ala (KOV)
	Värv
	Takasihuppekohd
	Trüüp

M 1:1000

Põhimaantee nr 4 (E67) Tallinn-Pärnu-Idla km 92,6 - 120,6  
 Libatse-Are lõik km 98,0 - 109,5  
 Joonis: Krundijaotuskava plaan, Libatse-Are  
 Tellija: Transpordiamet  
 Projekteerija: Skepast&Puhkim OÜ  
 Töö nr: 2017-0074-3  
 Koostas: Triin Kaal

*Handwritten signatures in blue ink.*