


# Isikliku kasutusõiguse seadmise plaan

IKÕ ALA Pos nr (plaanil)	Kinnistu registriosa number	Katastriüksuse tunnus, nimi ja sihtotstarve	Asukoht riigitee (nr ja nimi) suhtes (lõigu algus ja lõpp km)	IKÕ ala pindala ruutmeetrites (m <sup>2</sup> )
Pos 1	2584838	70702:002:0319; Leevaku-Rahumäe tee; transpordimaa	18191 Leevaku-Tahumäe tee; ristumine 0,16km	45

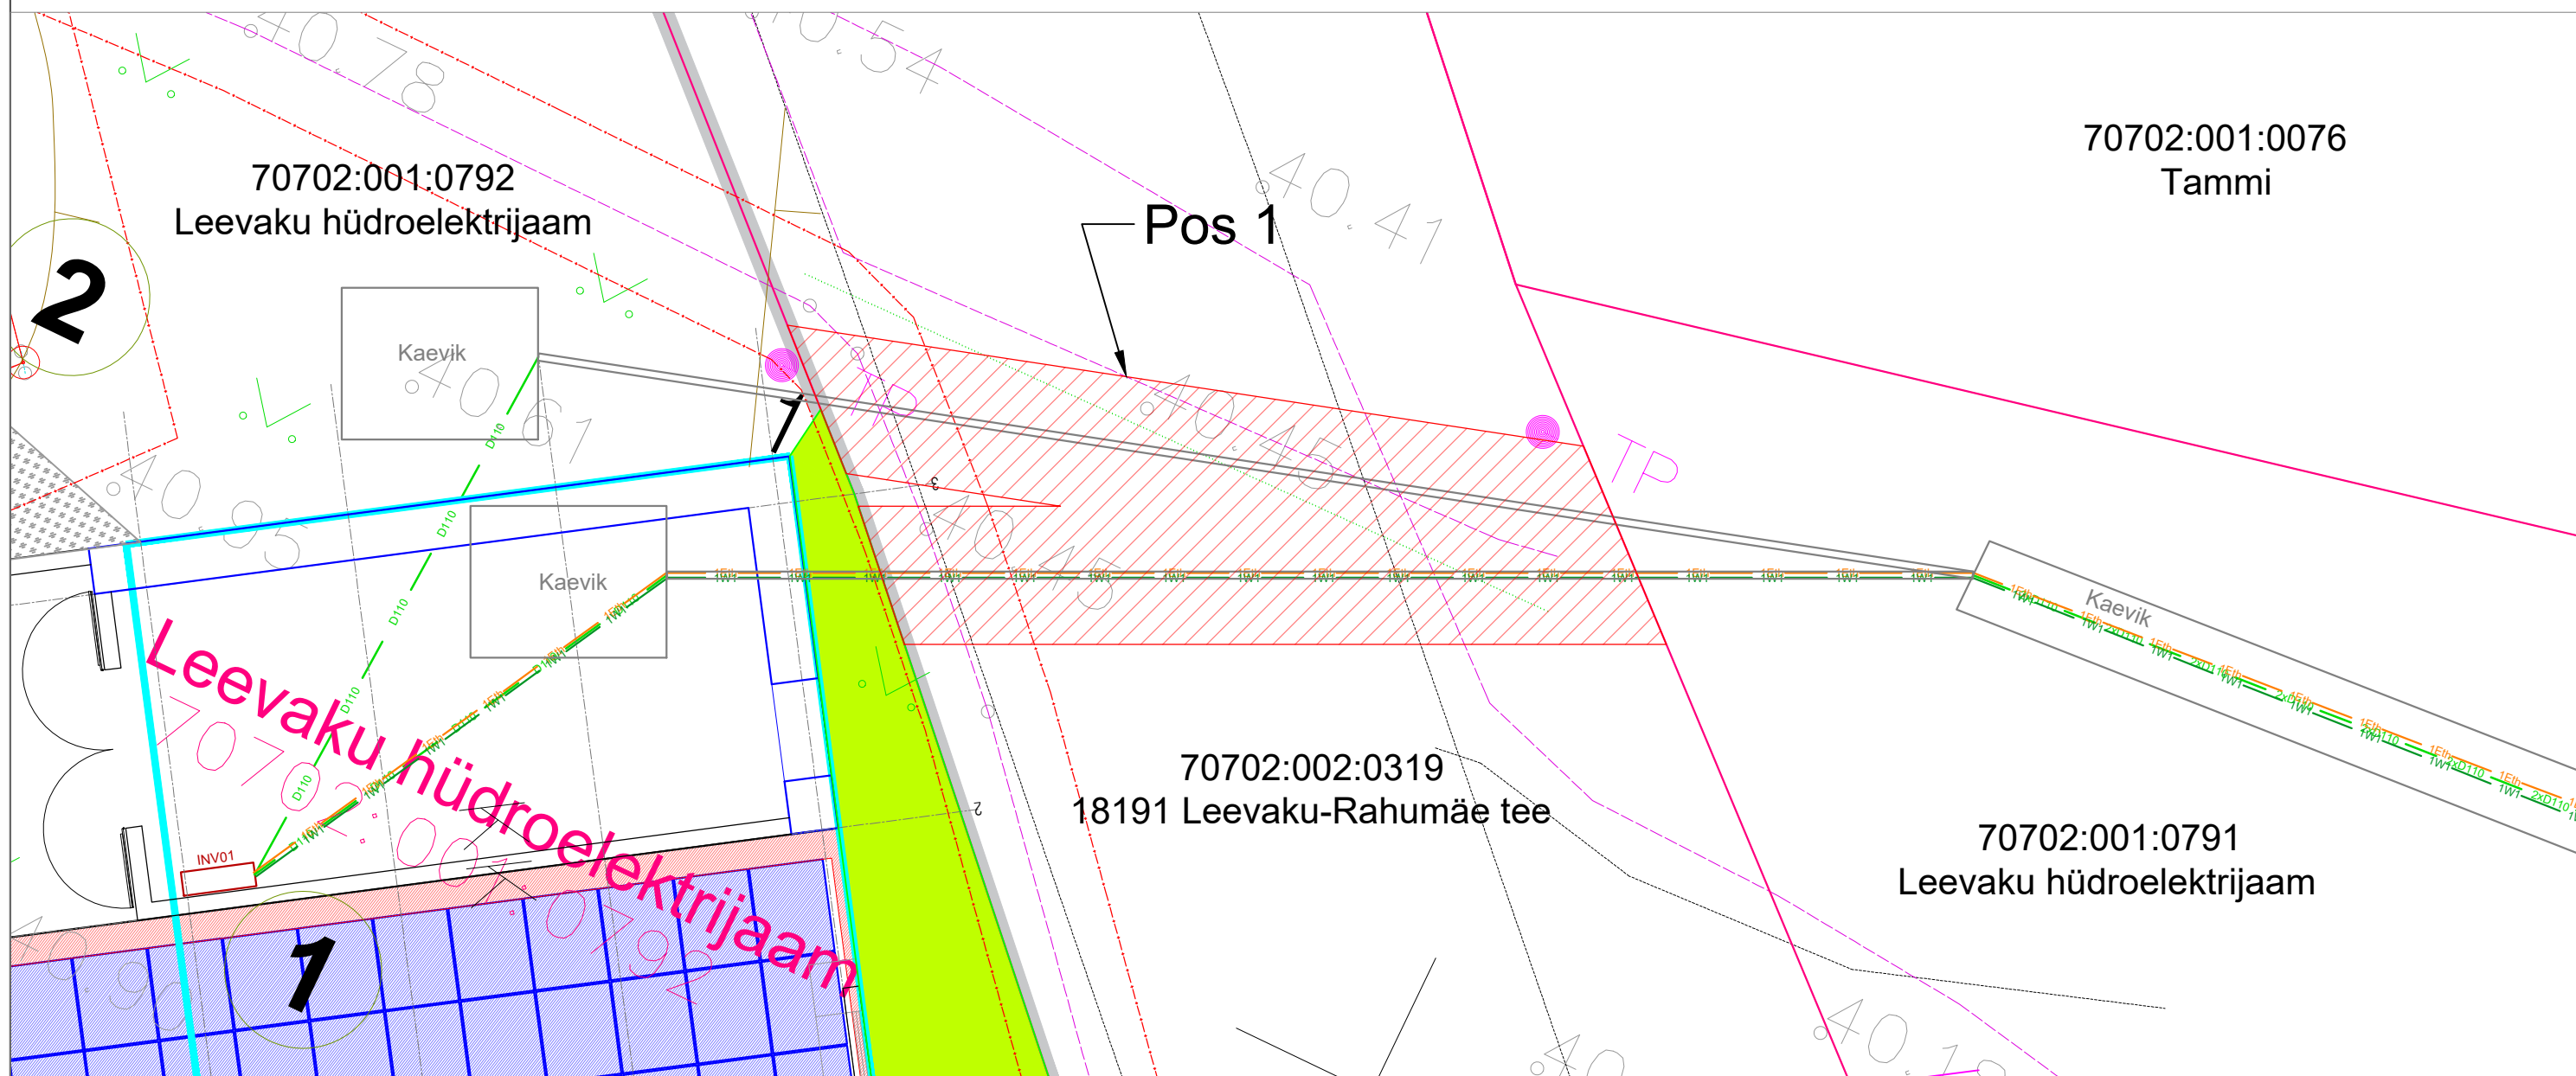

- Projekteeritud suundpuurimise trass (D=110mm, 1250N)
- 1Eh Projekteeritud sidekaabel
- 1W1 Projekteeritud madalpingekaabel
- D110 Projekteeritud kaablikaitsetoru
- 2xD110 Projekteeritud kaablikaitsetorud
- IKÕ seadmise ala
- Kinnistute piirid

0	V00	Algversioon	KaR	08.02.2024
Muudatus	Versioon	Muudatuse sisu	Projekteeris	Kuupäev

Tellijä	Staadium	Projektiõsa	Formaat	Mõõtkava
Generaator AS Põlva maakond, Põlva vald, Peri küla, Mõisa tee 11, 63218	EP Eelprojekt	AS Ehitusprojekti asendiõlaan	A3	1:100
Projekteeris	Joonis	Kuupäev		
Kaido Rohtmaa /allkirjastatud digitaalselt/	IKÕ seadmise ala	08.02.2024		
Kontrollis	Fail	Versioon		
Kaido Rohtmaa /allkirjastatud digitaalselt/	23271_ES_AS-4.dwg	V00		
Kinnitas	Leht	Töö		
Thuleprojekt OÜ REG: 16450231 MTR: TEL004161	1/1	Leevaku hüdroelektrijaama päikeseelektrijaam Leevaku hüdroelektrijaam, Leevaku küla, Rõpina vald, Põlva maakond Kinnistu number: 70702:001:0792		