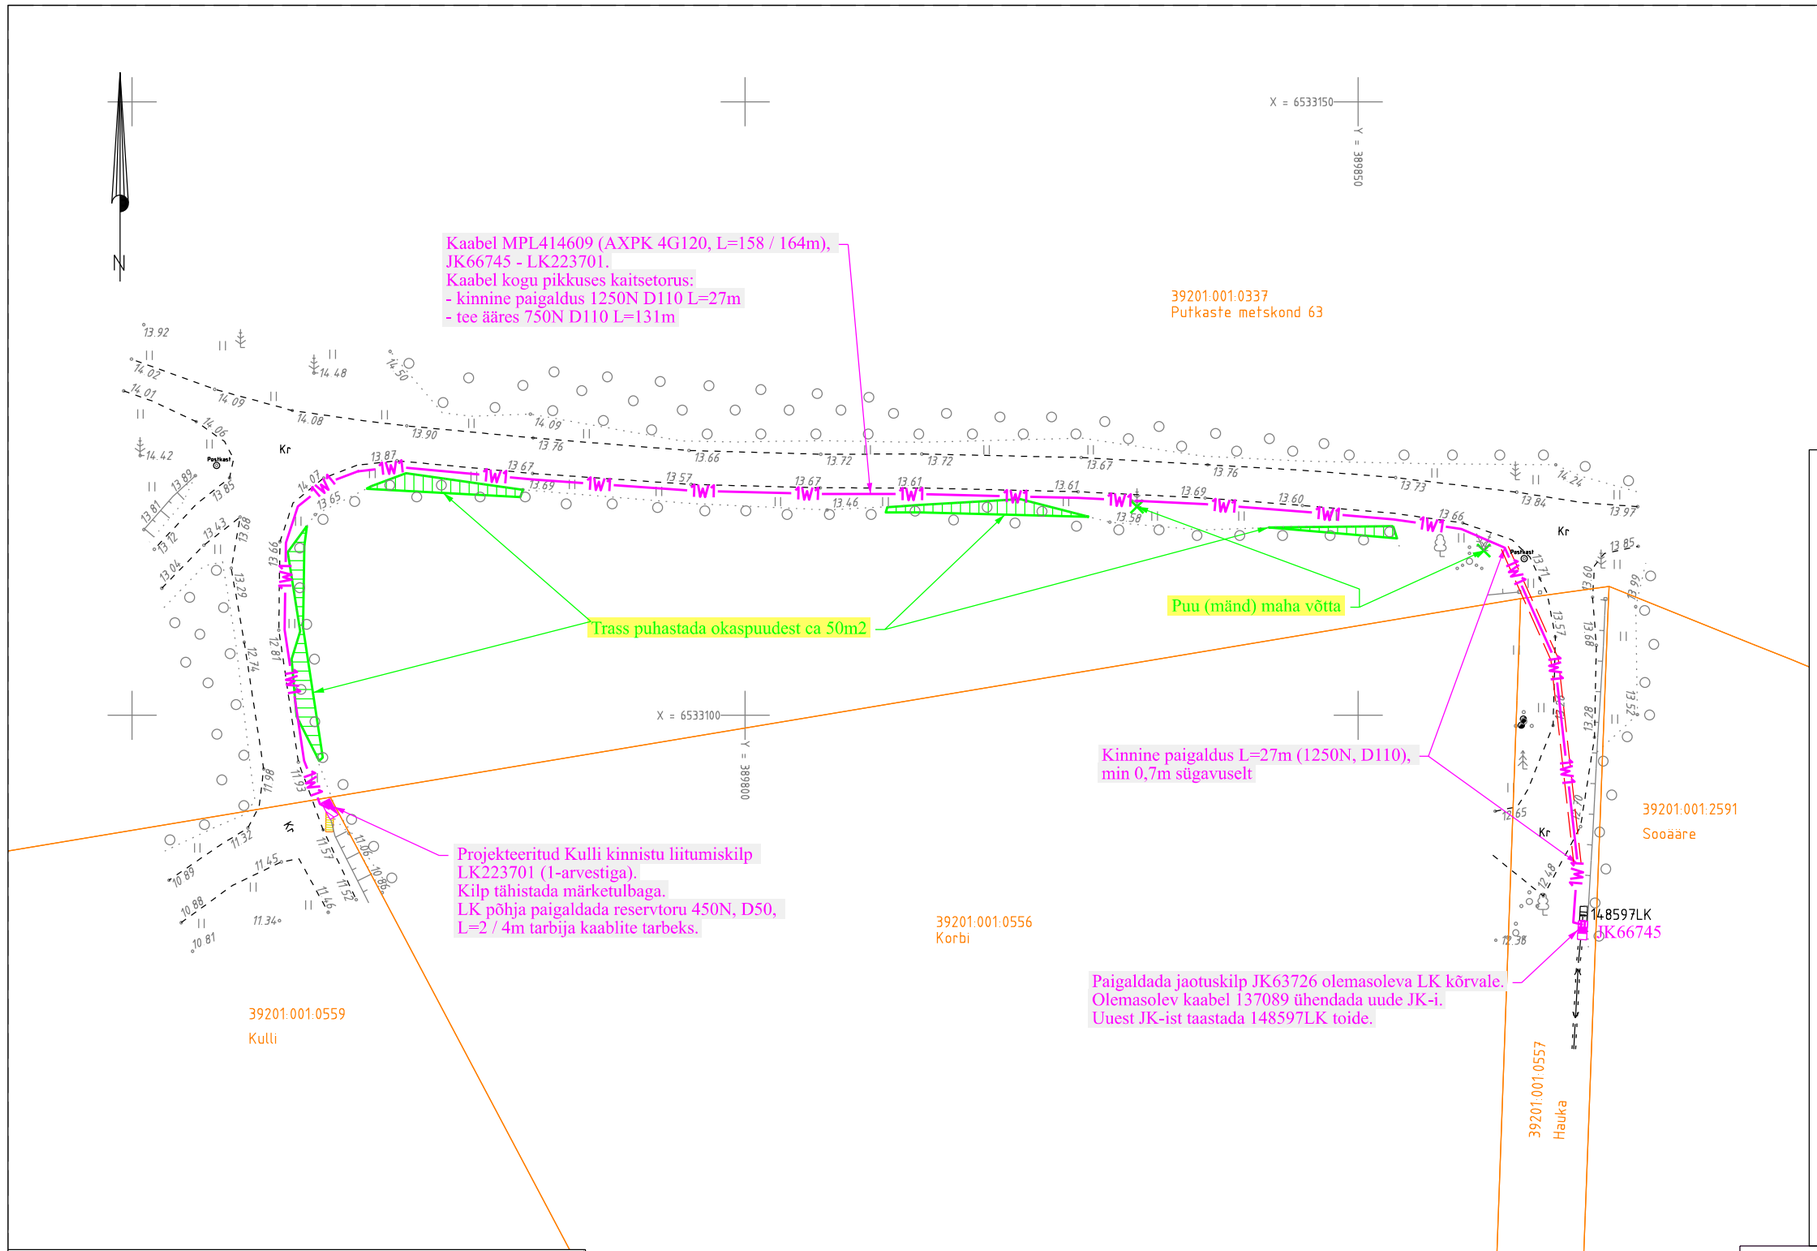

KAEVIKUTE RISTLÕIKED

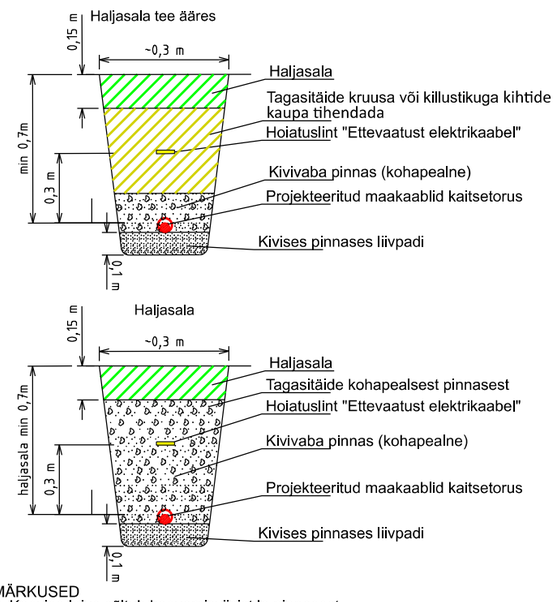

MÄRKUSED
1. Kaevise laius sõltub kaevamisviisist ja pinnasest.
2. Tagasitäitmisel panna sügavamale peenem pinnas.
3. Täitmisel pinnas tihendada.
4. Liivapadi on vajalik, kui kaevis rajatakse kruusasesse või kivisesse pinnasess.
5. Toru otsad sulgeda ehitusvahuga.
6. Paigaldatava kaabli paigalduskõrgus ristumistel täpsustada ristuvate kommunikatsioonide eelneva lahtikaevamise abli.
7. Kaevamistööd kommunikatsioonide kaitsetsoonis (2m) teostada käsitsi.
8. Sisestuskaablite montaaziks paigaldatud kaitsetorude otsad sulgeda otsakorgiga.
9. Kui kaablitrass tuleb rajada paesesse pinnasesse löökhaamri abil, siis on lubatud paigaldusügavus min 0,5m maapinnast.

Kilpide paigaldus

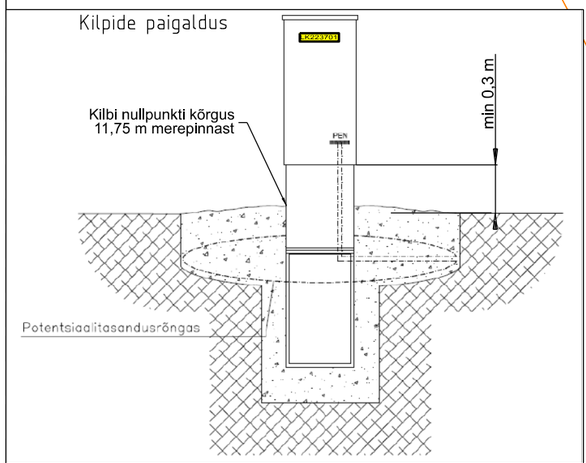

TINGMÄRGID
- 1W1 Projekteeritud 0,4 kV maakaabel kaitsetoru 1250N (kinnine paigaldus)
- 1W1 Projekteeritud 0,4 kV maakaabel kaitsetoru 750N
- Projekteeritud jaotuskilp
- Projekteeritud liitumiskilp
- Projekteeritud kaitsetoru tarbija kaablile
- Puudest puhastatav ala
- Olemasolev 0,4 kV maakaabel
- Olemasolev liitumiskilp
- Kinnistu piir

Märkus:
-) Geoalusena kasutatud OÜ Kirjanurk tööd nr 10580G.
-) Maandusi vaadata joonistelt 002
-) Pärast kaevetöid taastada pinnase endine olukord ning korrastada ehitusjäljed. Pinnase täitmisel arvestada hilisemat vajumist, tagasitäidetav pinnas tihendada.
-) Kaevise kohad korralikult tihendada, võimalikud vajumised täita kruusaga fr 0/32 ja tihendada, võimalike vajumiste tasandamise kohustus kehtib ka garantiiajal

Tellija: Enefit / enersense		Aadress: Energia 4, Pärnu 80042 Reg nr: 11445550	Kuupäev: 10.2023
Töö nimetus:	Kulli mü liitumine elektrivõrguga Kalana küla, Hiiumaa vald, Hilu maakond. Tööprojekt	Telefon: 56567684 e-mail: Karmo.Lillepold@gmail.com	Töö nr: LR9862 Joon nr: 001 Mõõtkava: 1:500 (A3)
Joonise nimetus:	Asendiplaan	Projekteerija: Karmo Lillepõld	