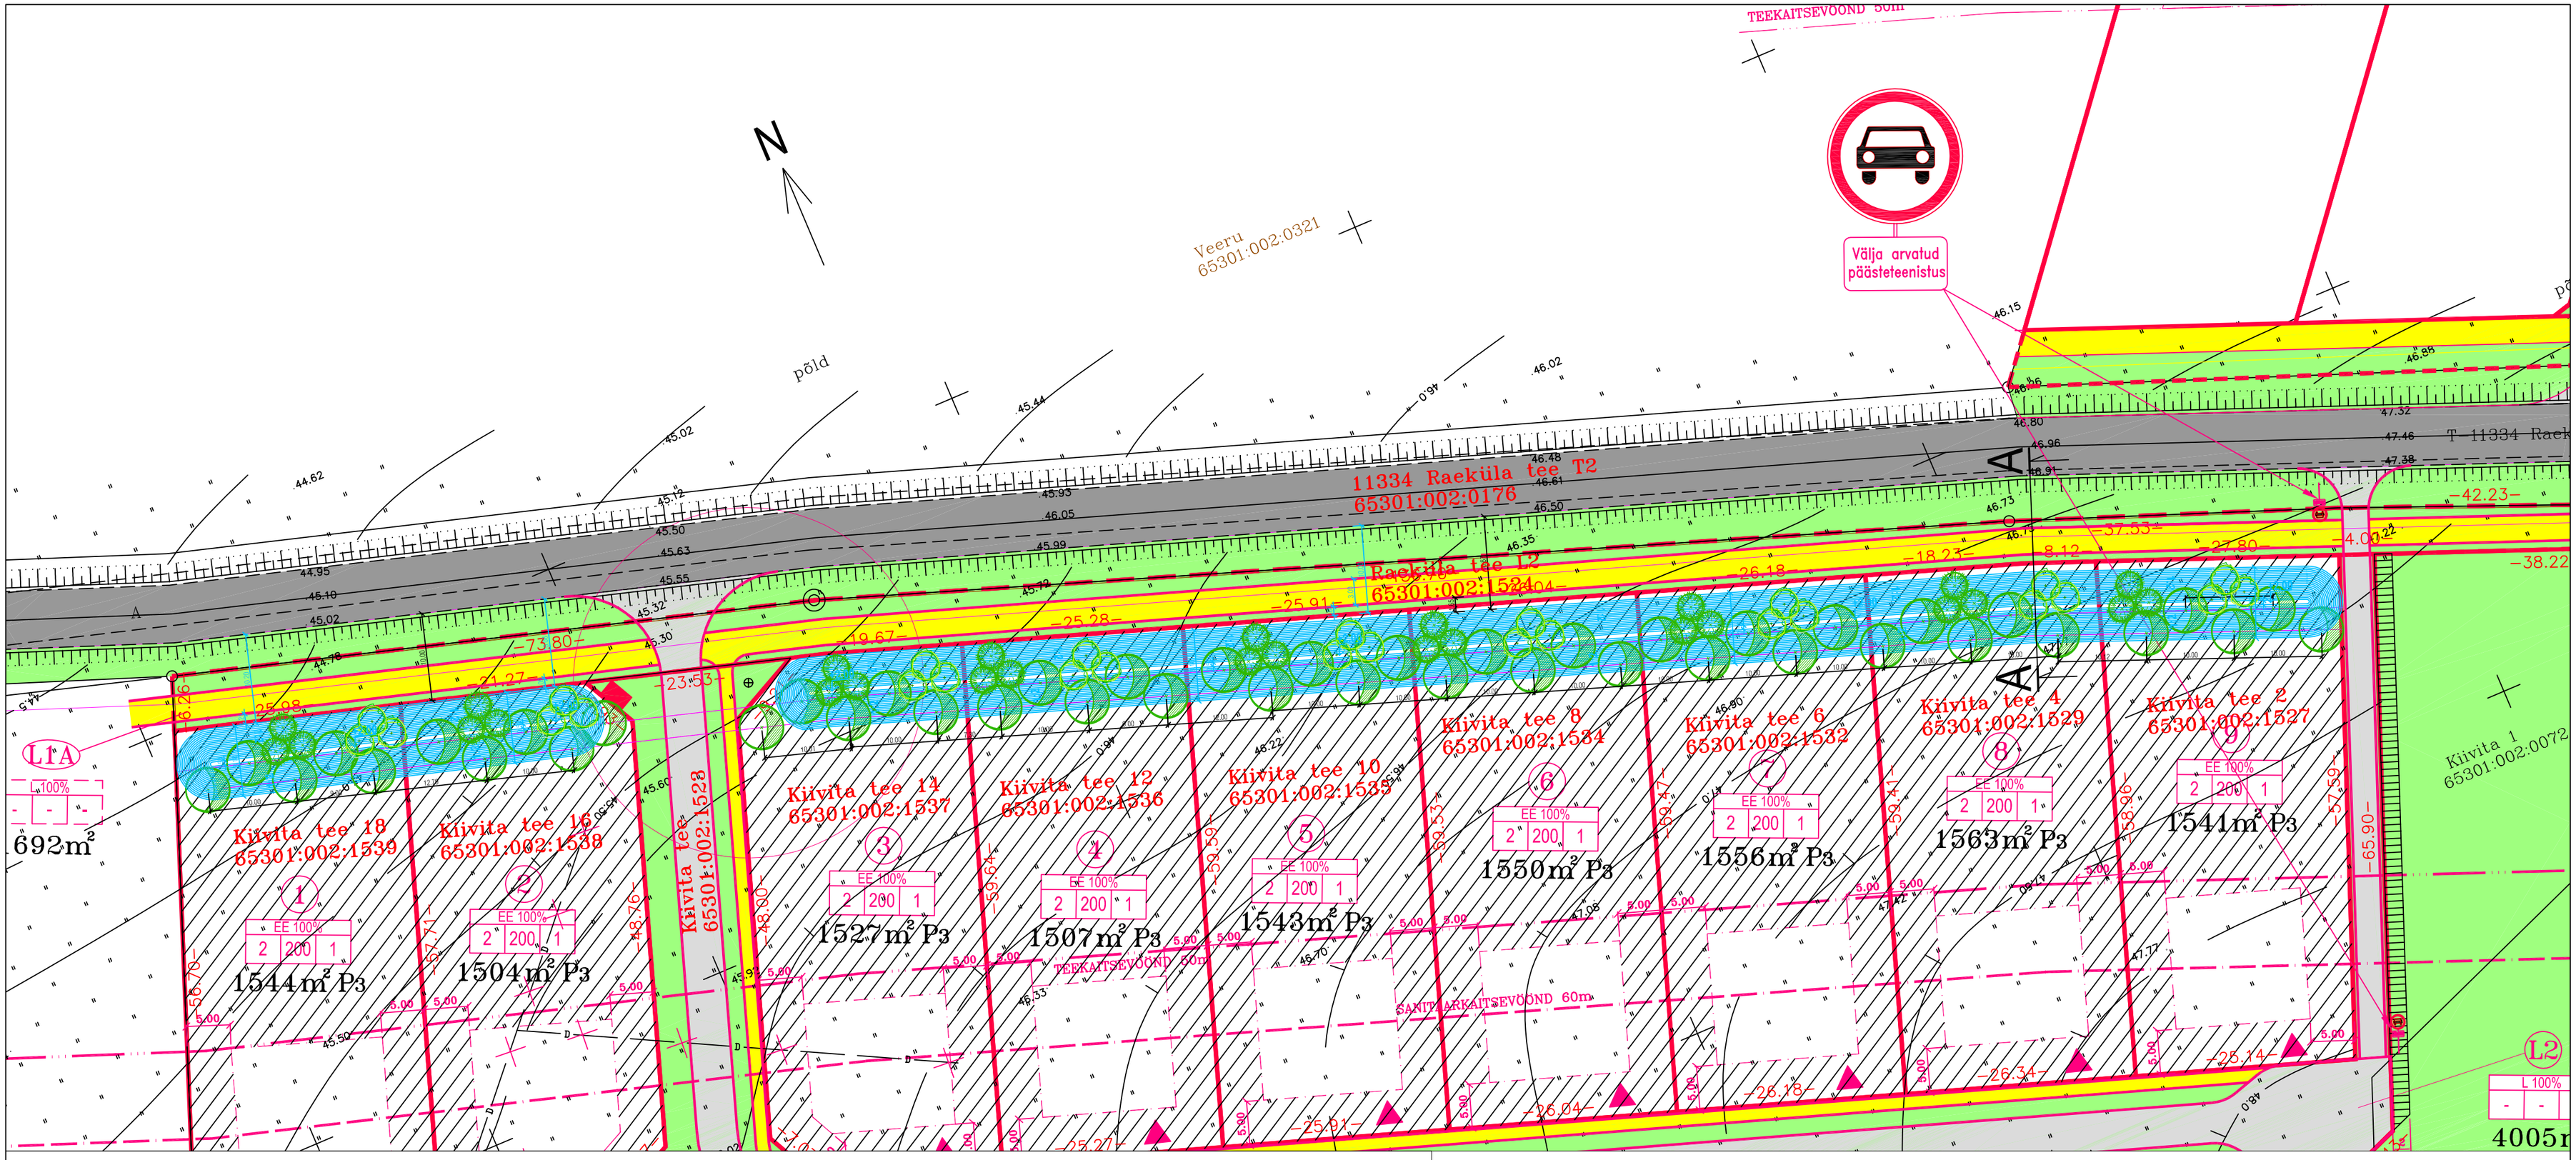

LÕIGE A-A

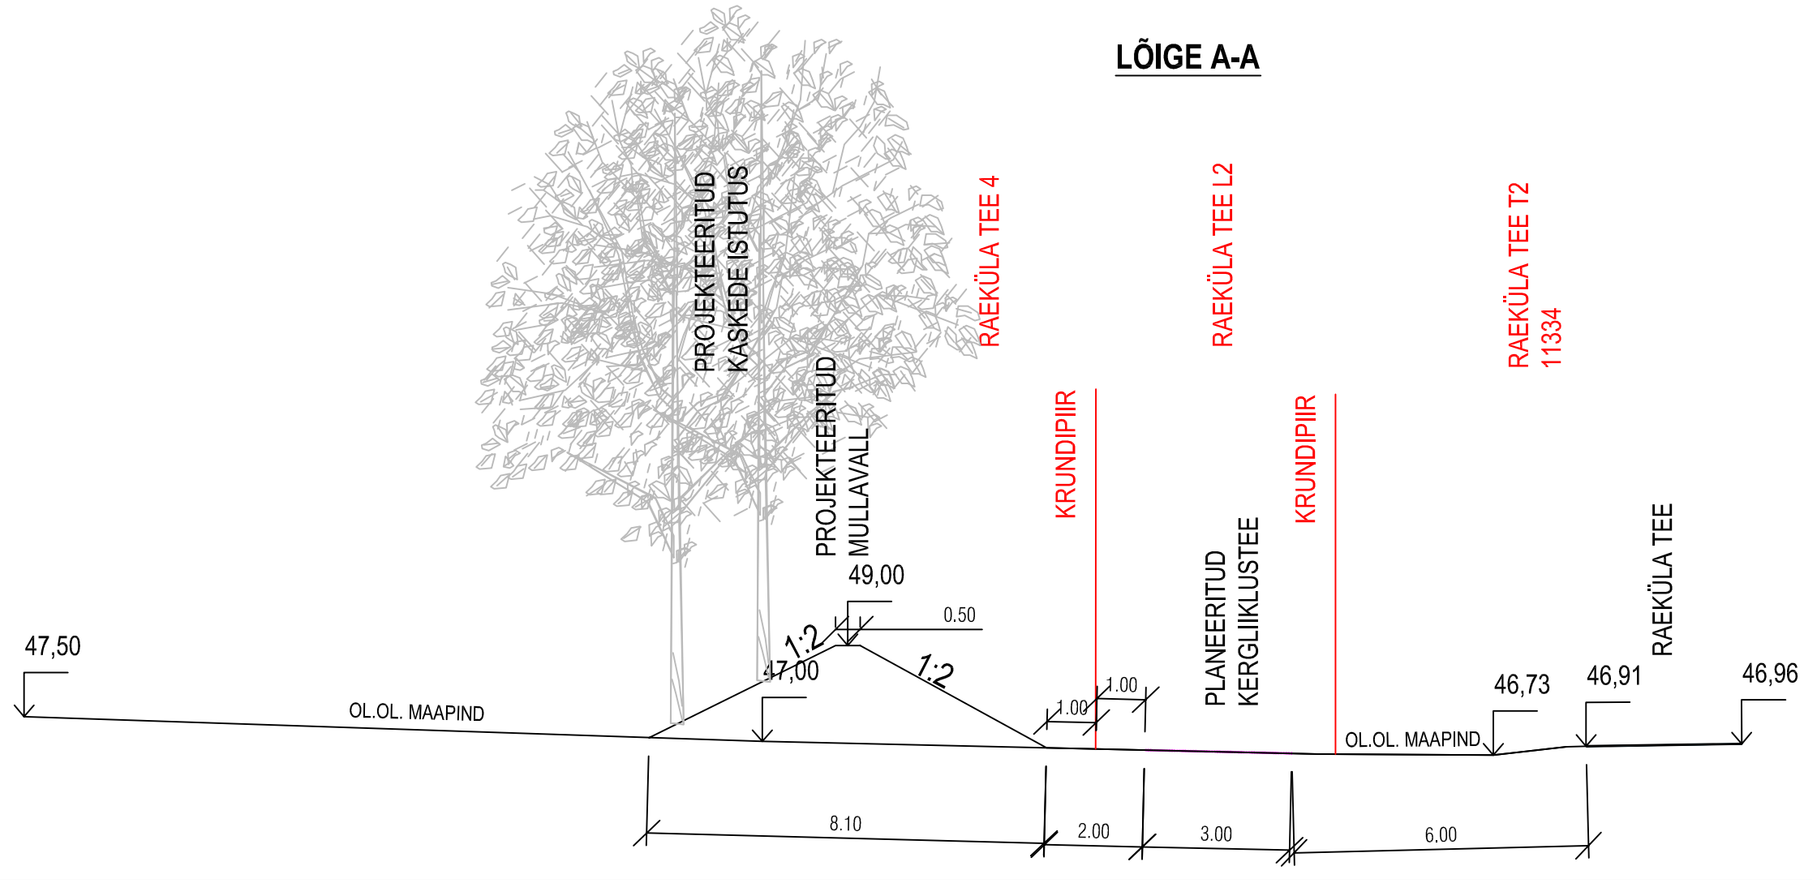

PROJ. SIBERI KONTPUU "GOUCHAULTII"

PROJ. MÄGIMÄND

PROJ. ARUKASK

LEPPEMÄRGID

- PROJ. SIBERI KONTPUU "GOUCHAULTII"
- PROJ. MÄGIMÄND
- PROJ. ARUKASK
- PROJ. VERTIKAAL (mullavall kõrgusega 2m ja kaldega 1:2)
- PROJ. ISTUTUSJOON

Fie Peep Moorast
Reg kood 11559977
MTR kood EEP004462
Nurmiku tee 16-14, Tallinn
Oa 46, Tartu
tel. 58 373 248

Projekteerija:
Peep Moorast/ p.moorast@gmail.com
Volitatud maastikuarhitekt, tase 7

Hüvitatud isik
FAVORTE OÜ

Töö nimetus
KIIVITA TEE 2-18 ISTUTUSPROJEKT,
RAE VALD HARJUMAA

Kuupäev
24.07.2023

Joonise nimetus
HALJASTUSPLAAN

Leht	*Lehti*	*Mõõtkava*	*Töö nr / Versioon*	*Staadium*
1	1	M 1:500	14-24 / 01	Eelprojekt