


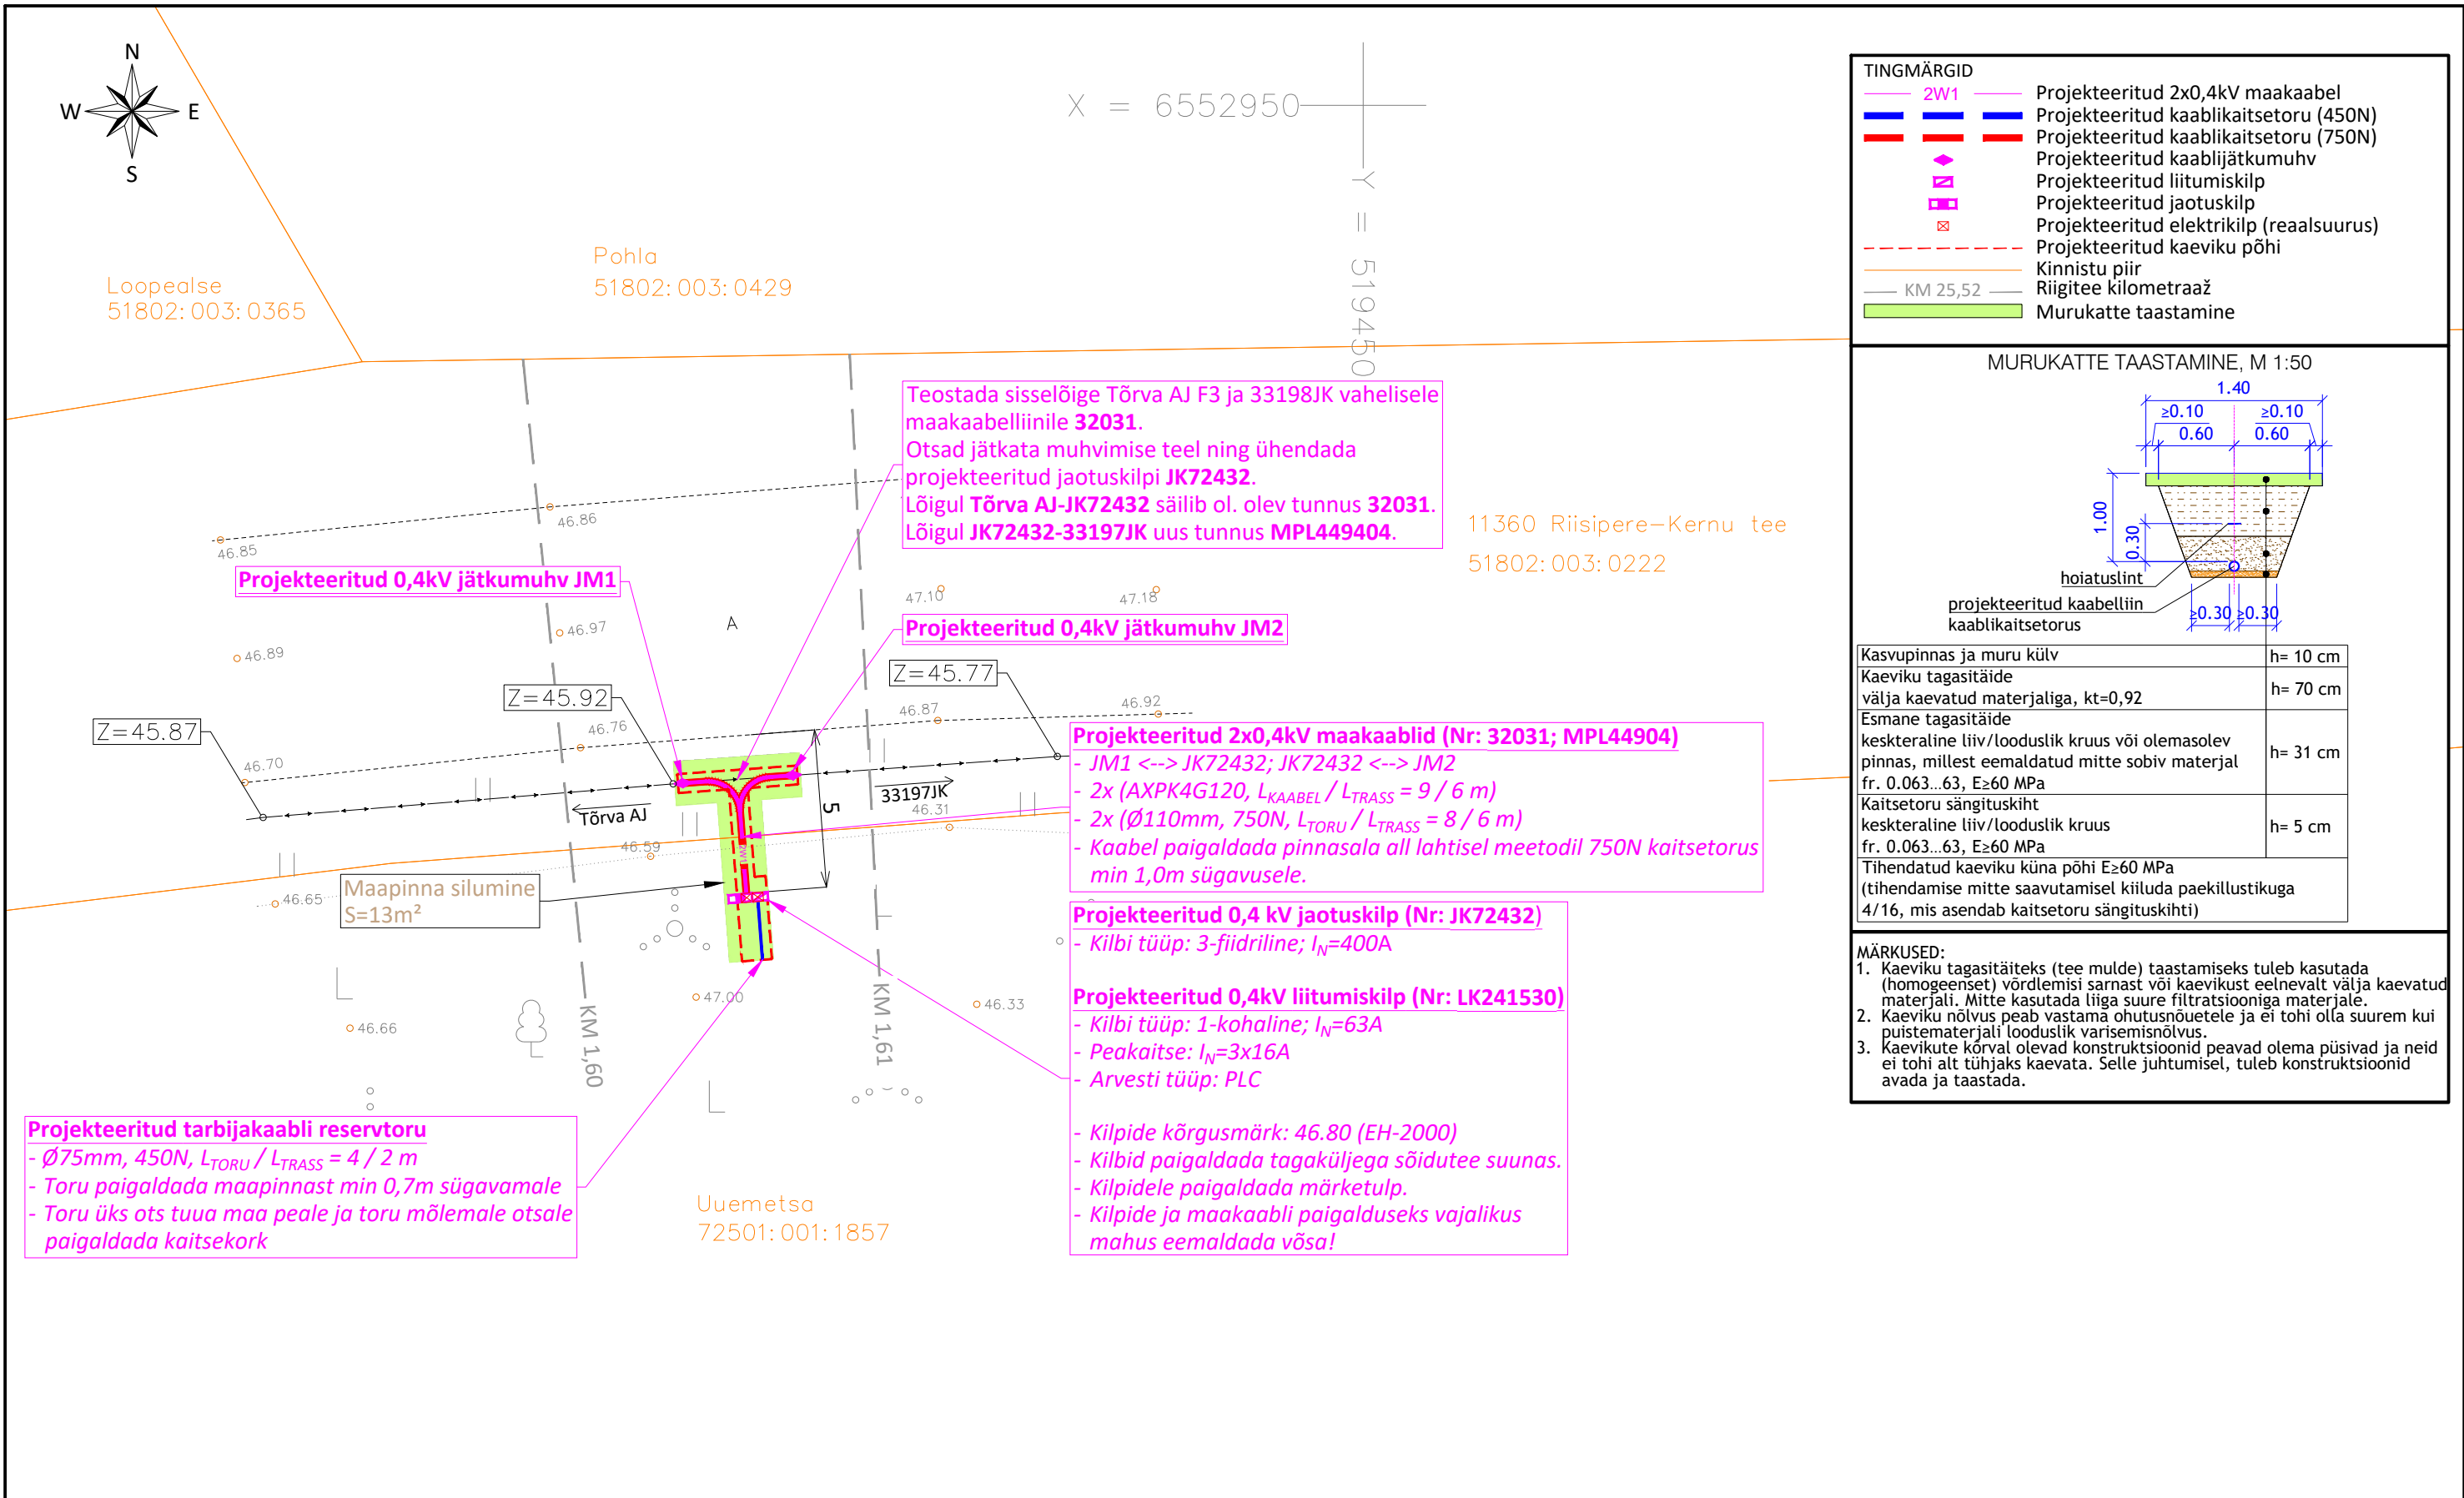

MÄRKUSED: 1. Projekt on koostatud lähtuvalt Elektrilevi OÜ lähteülesandest nr: 515729. 2. Projekti asendiplaani koostamiseks on kasutatud: - Geodeetilist alusplaani: Geoalus OÜ; töö nr: 26-G261; kuupäev: 06.2026. - Koordinaadid L-Est'97, kõrgused EH2000 süsteemis. 3. Kaablite paigaldamisel teiste tehnorajatiste kaitsetsoonides lähtuda vastava tehnorajatise kaitsevööndis tegutsemise korrast. 4. Kaablite ristumisel teiste tehnorajatiste trassidega tagada normide kohased vahekaugused. 5. Riigitee maal on kõrvalekalded kooskõlastatud projektist keelatud.	Tellija: Elektrilevi OÜ		Joonis: Asendiplaan	Joonise nr: EL-4-01	Mõõtkava: 1:200 / A3	Leht: 1/1
	Staadium:	Tööprojekt	Töö nimetus: Uuemetsa kinnistu liitumine elektrivõrguga	Versioon: v02		Kuupäev: 18.08.2026
	Koostas:	K. Peetmaa				
	Vastutav spetsialist:	K. Peetmaa	Aadress: Ürjaste küla, Saue vald, Harju maakond	E-SERVICE ELEKTRITÖÖD Salve 2a Tallinn 11612 Tel: (+372) 6 701 066 www.eservice.ee Elektritööde reg nr: EL10360030-0001		
	Proj. kood:	LC5343	Ürjaste küla, Saue vald, Harju maakond			
	Töö nr:	26_2118	LC5343_TP_EL-4-01_v01_Asendiplaan			