



Lõige 1-1

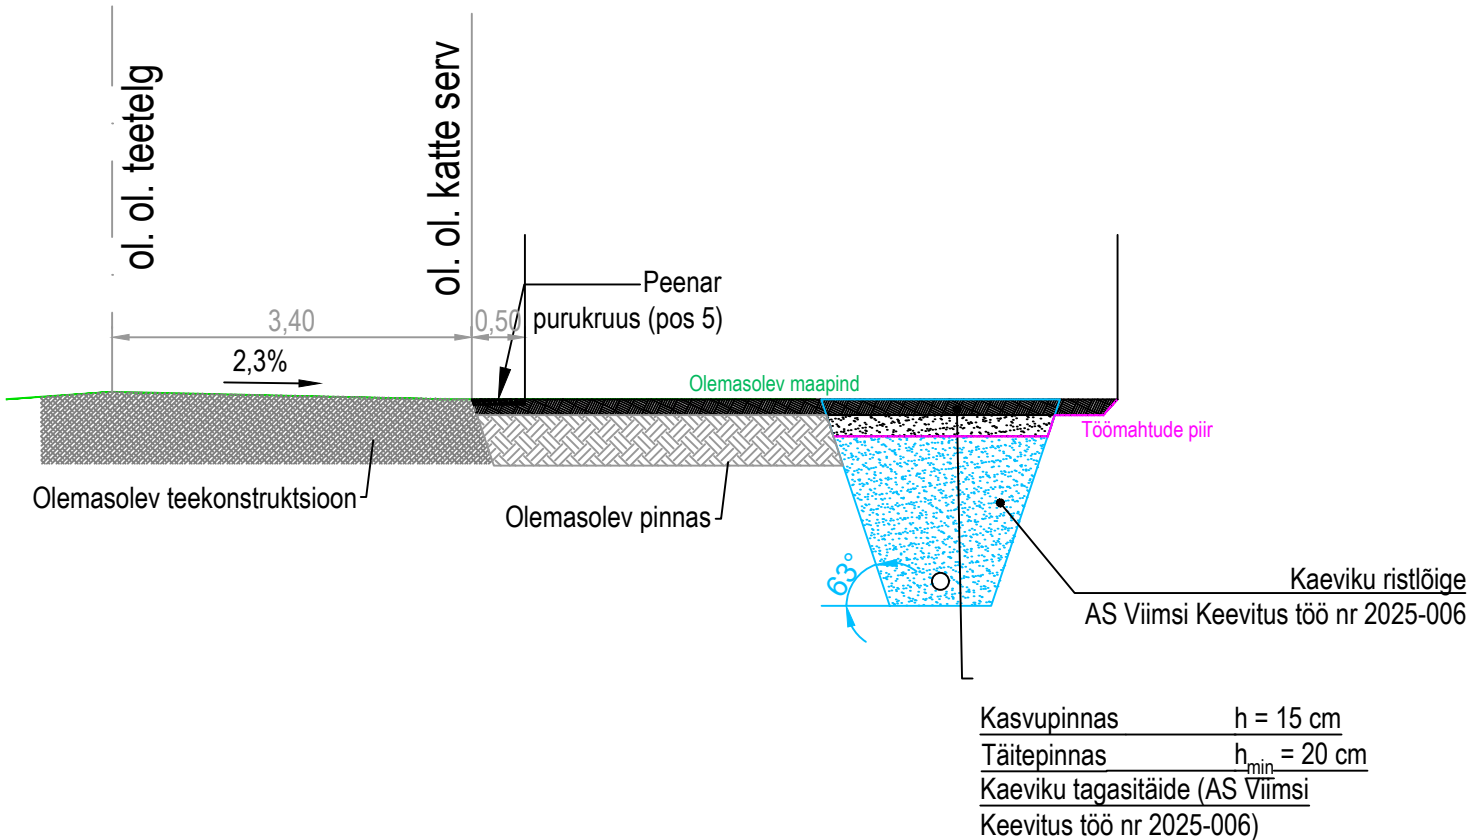

Lõige 3-3

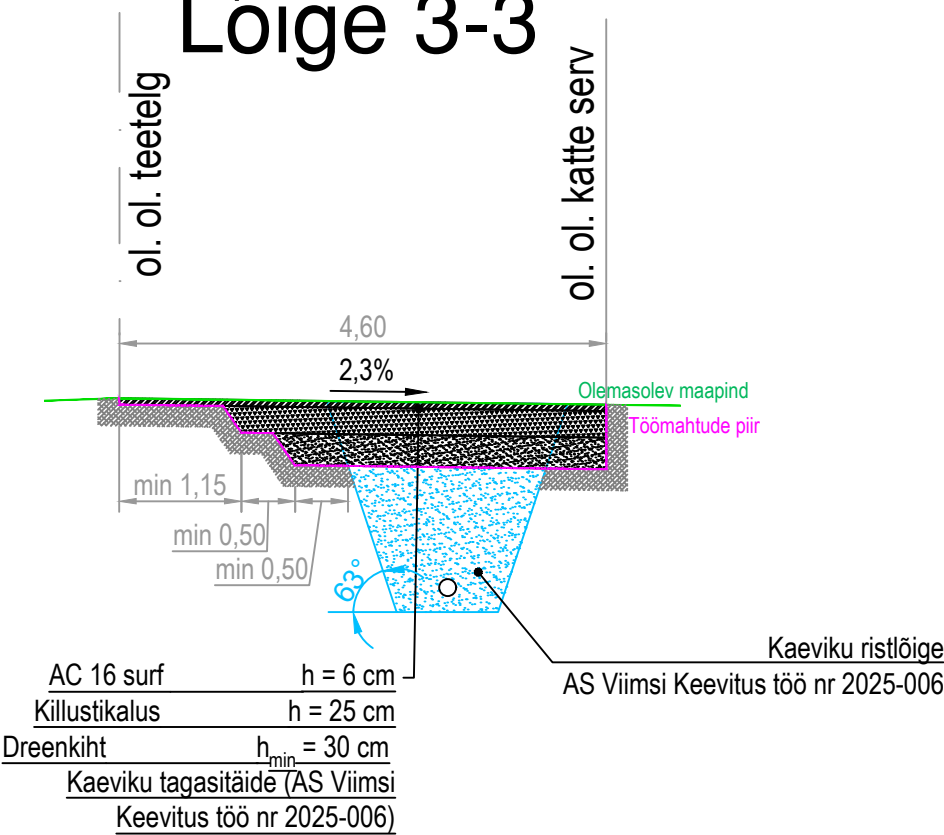

1	19.09.2025	Kert Kartau	Korrigeeritud tulenevalt olemasolevate torude asukohast looduses.		
MUUDATUS NR	KUUPÄEV	PROJEKTEERIS	SELGITUS		
Projekeerija: AS VIIMSI KEEVITUS REG. KOOD. 10041320		Tellija: AS Elveso		Töö nr: 2025-006M1	Kuupäev: 02.10 2025
				Tähis:	Leht:
Objekt: Jüri alevikus Aaviku VTJ kuni Aaviku 6 vahelise veetorustiku rekonstrueerimine, muudatus 1				VK-6-01	1
Vastutav spets:	E.Antons	/digiallkiri/	Katendi ristlõiked		Möötkava:
Projekteeris:	K.Kartau	/digiallkiri/			
Kontrollis:	J.Ritso	/digiallkiri/			
Projekteeris:					