


# Isikliku kasutusõiguse seadmise plaan

IKÕ ala Pos nr (plaanil)	Kinnistu registriosa nr	Katastriüksuse tunnus, nimi ja sihtotstarve	IKÕ ala pindala ruutmeetrites m <sup>2</sup>
Pos 1	5574150	65303:001:0087; 11114 Jüri-Vaida tee; Transpordimaa	240

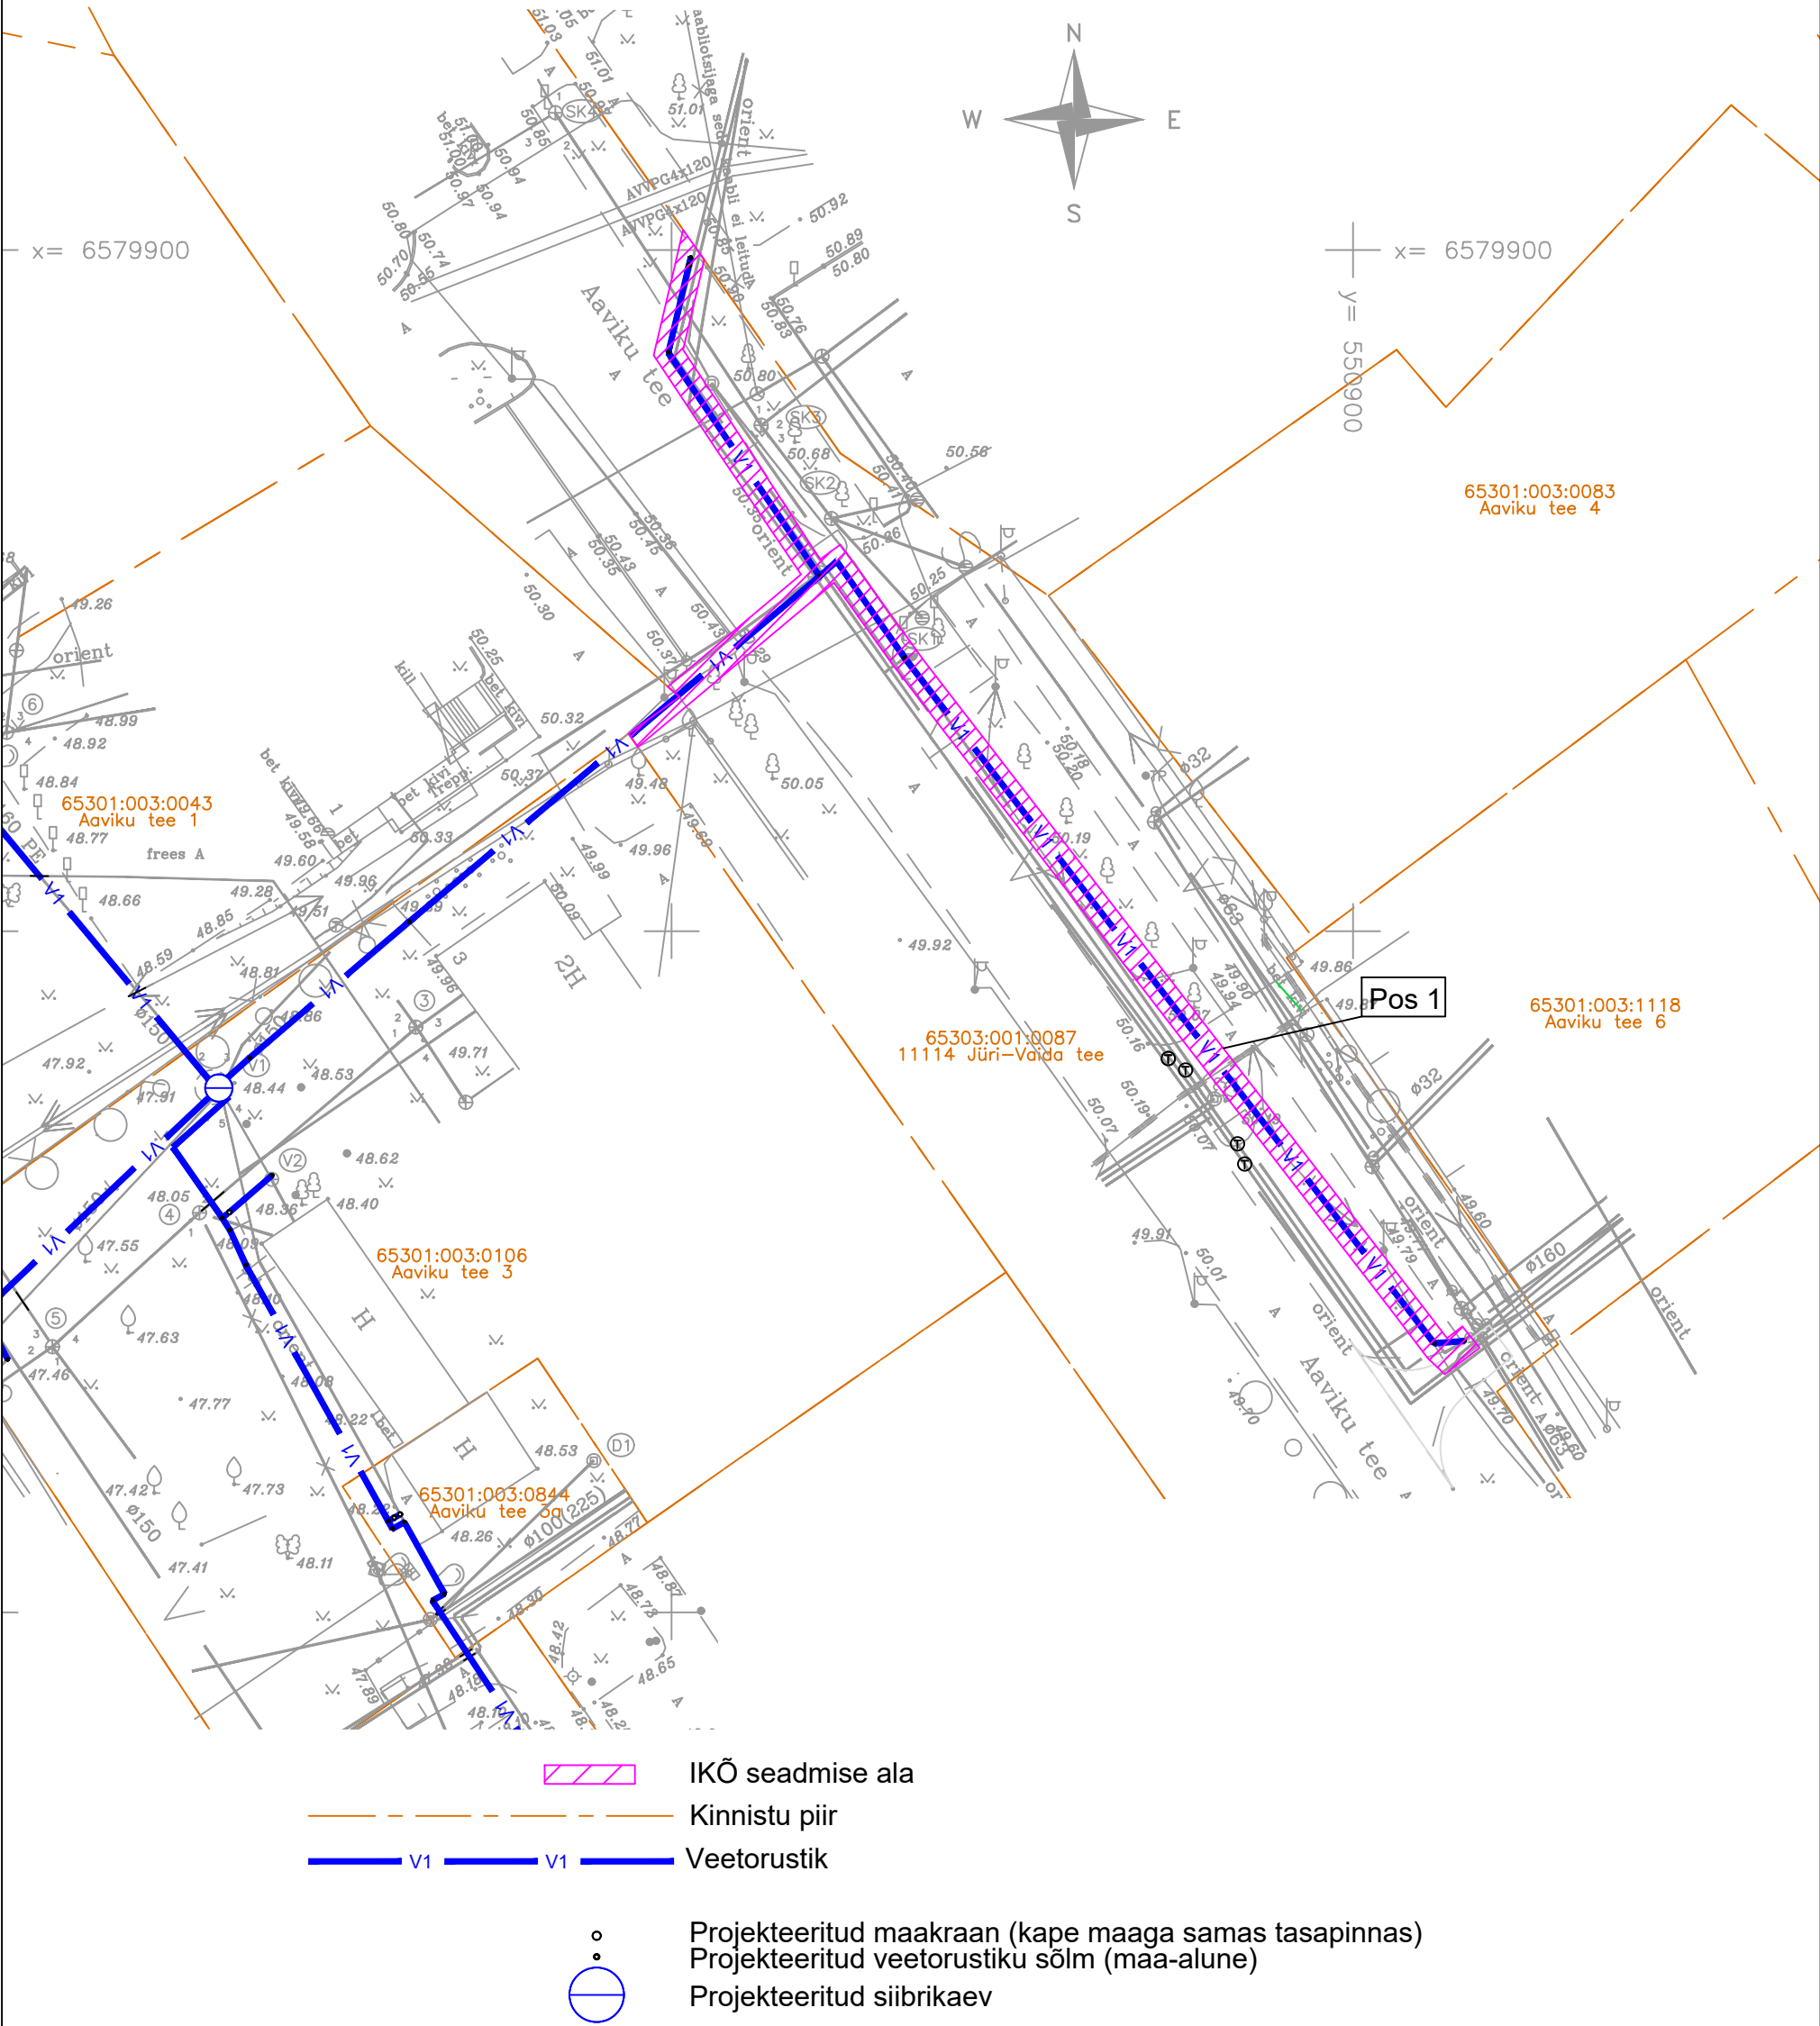

Projekti nimi / aadress Jüri alevikus Aaviku VTJ kuni Aaviku 6 vahelise veetorstiku rekonstrueerimine, muudatus 1			Töö nr 2025-006M1
Koostaja: AS Viimsi Keesitus (Kert Kartau)	Mõõtkava 1:500	Leht / formaat A3	Kuupäev 09.10.2025