


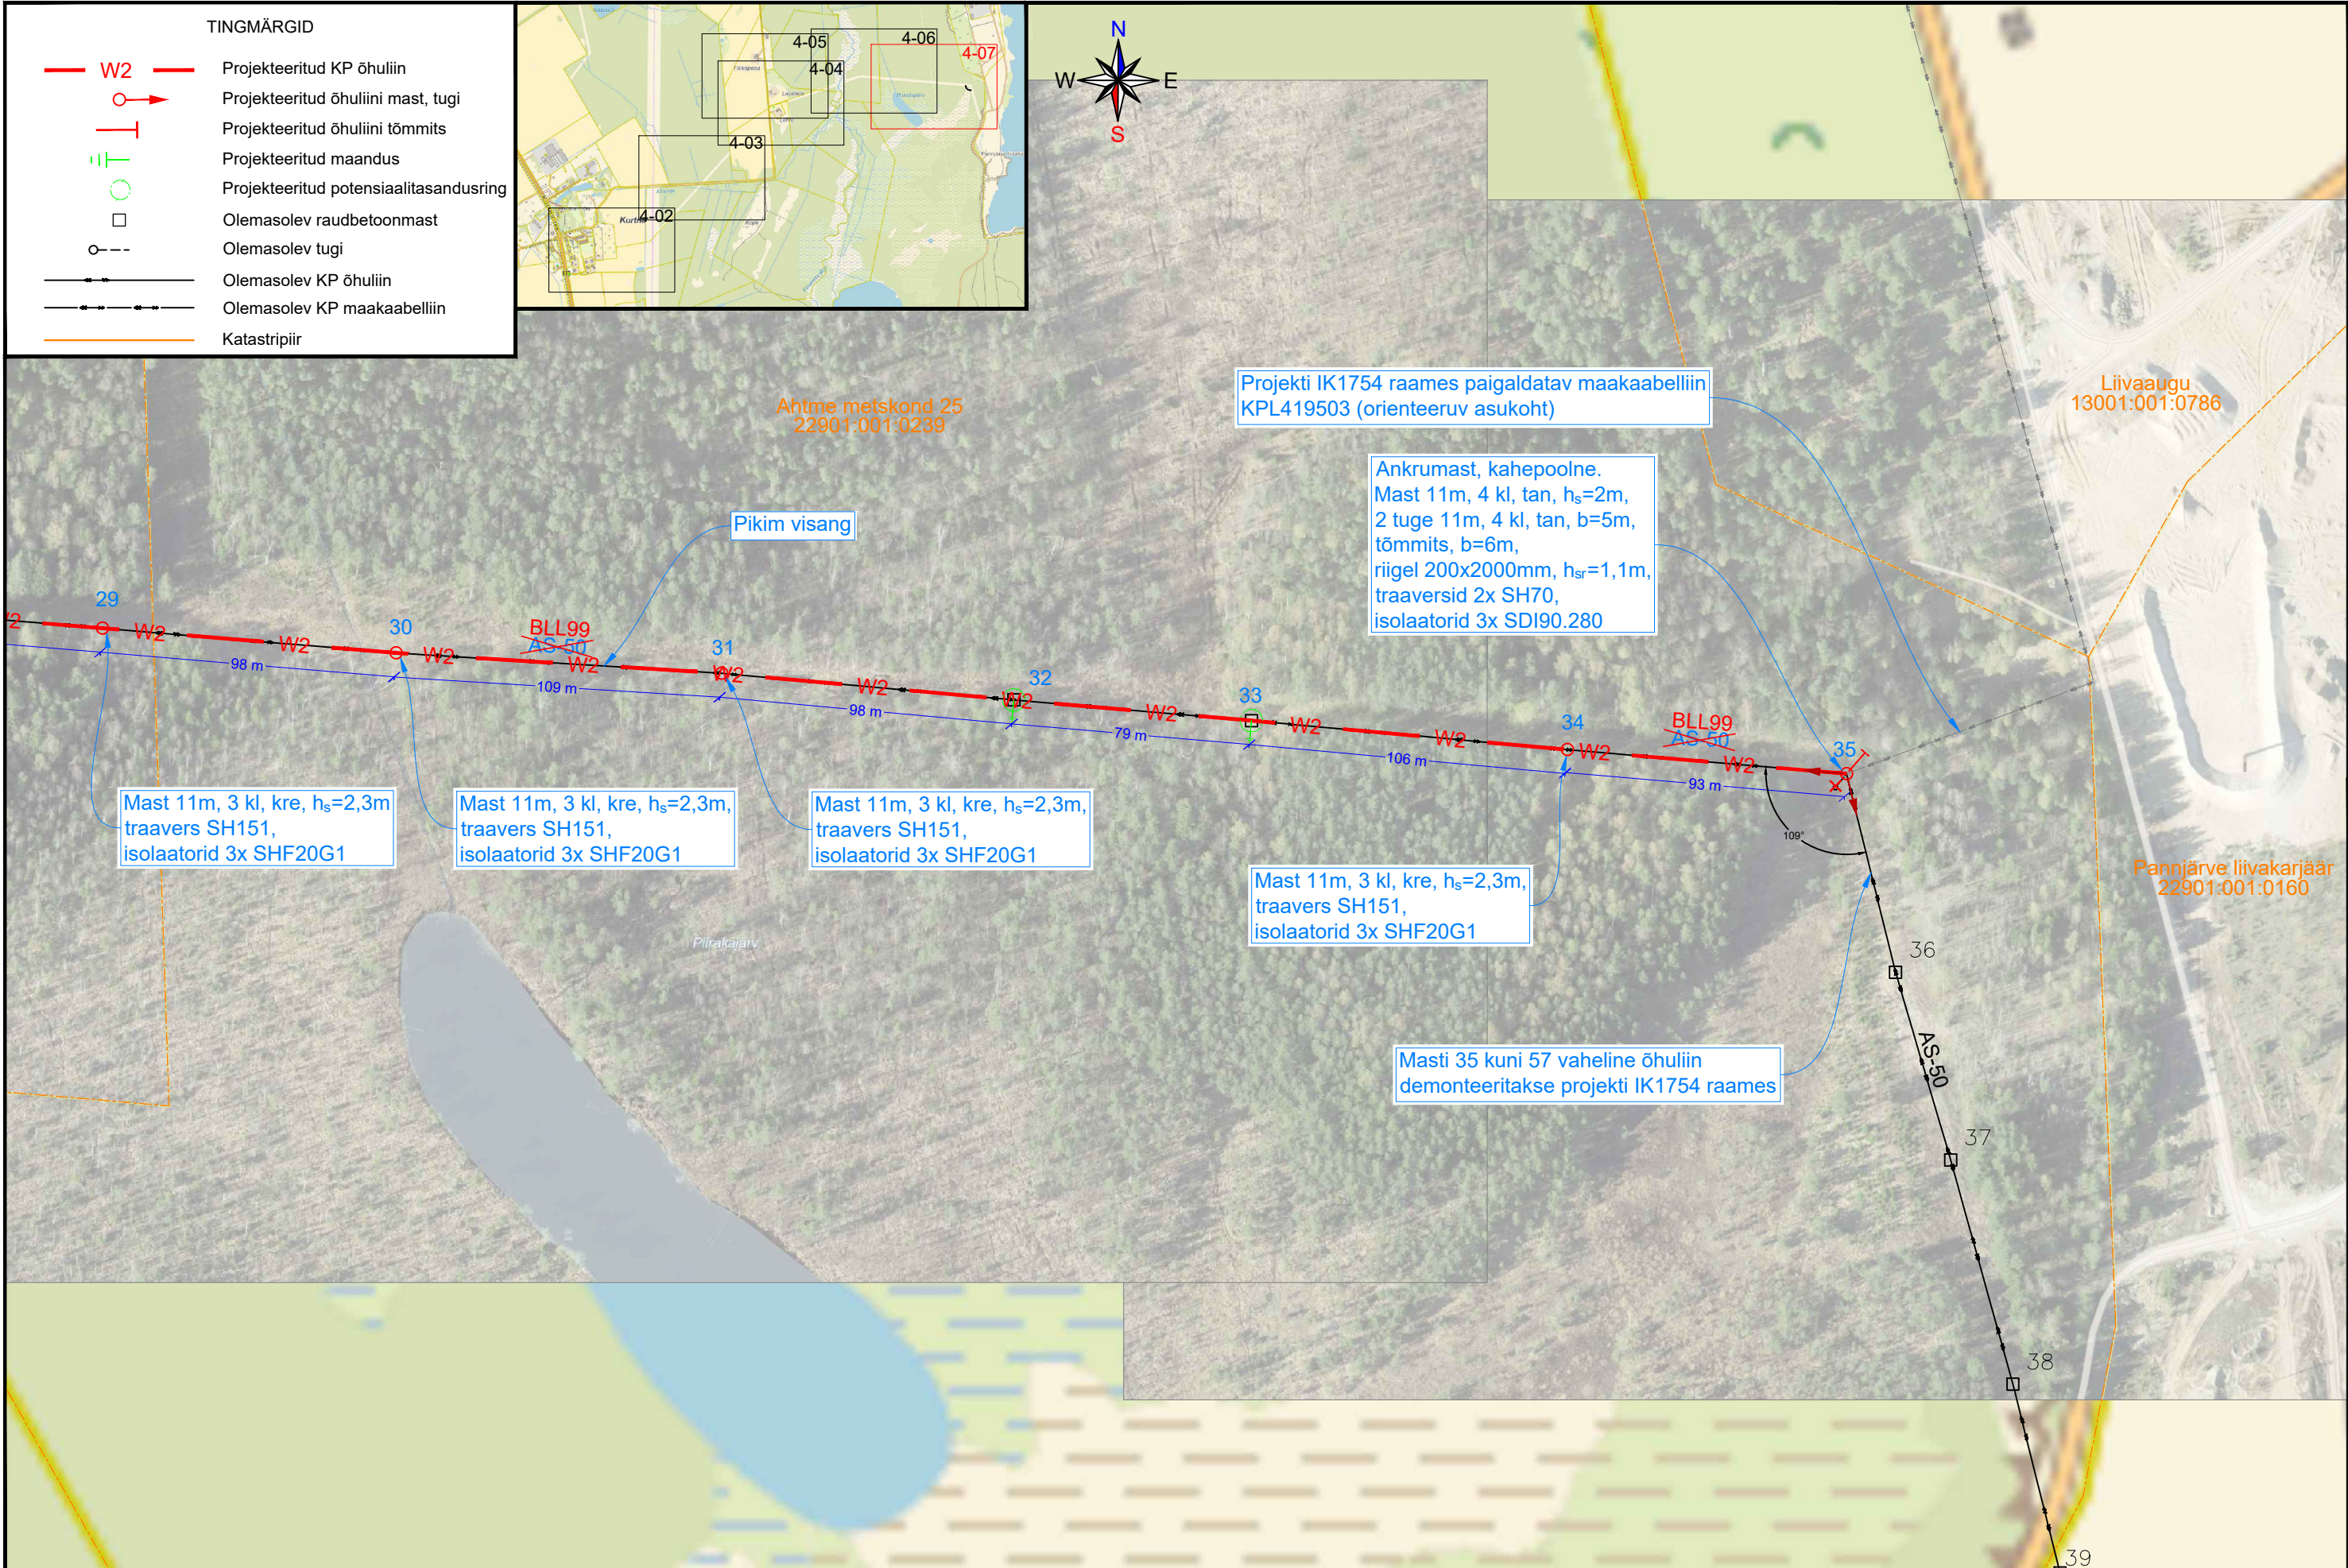

Tellija ELEKTRILEVI OÜ 10135 TALLINN Veskiposti 2	Projekteeris	Indrek Moisa		18.12.2025	5886 2582	 ELEKTRILEVI OÜ 10135 TALLINN Veskiposti 2 elektrilevi@elektrilevi.ee Tel. +372 715 4230 Registrikood 11050857 TEL000343	Projekt	Kurtna - Vasavere pumbajaam 6 kV fiidri remont, juhtme vahetus, Kurtna ja Vasavere küla, Alutaguse vald, Ida-Viru maakond	Joonise nr IP8232-TP-EL-4-07	Staadium	Tööprojekt	
	Kontrollis	Andres Kangro		18.12.2025	5349 1331		Joonis	M29 kuni M35 paljasjuhtme asendamine kaetud juhtmega BLL99	Nimetus Asendiplaan	Keel	Leht	Lehti
	Projektijuht									EST	1	1