












 

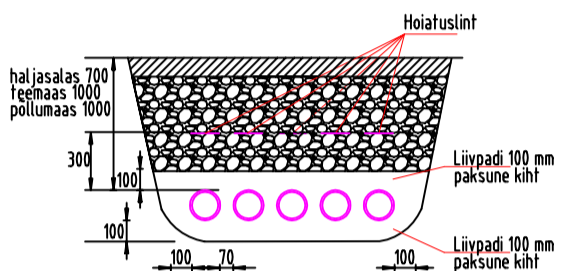


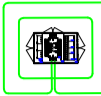TINGMÄRGID


-  PROJ. KP KAABEL KAITSETORUS
-  PROJ. KAITSETORU D160 1250N
-  PROJ. KOMPLEKTALAJAAM
-  PROJ. KILLUSTIKKATTE TAASTAMINE
-  OL.OLEV KINNISTU PIIR
-  OL.OLEV VEETRASS
-  OL.OLEV KANALITRASS
-  OL.OLEV TEEKATTE ÄÄR
-  OL.OLEV MP MAAKAABEL
-  OL.OLEV KP MAAKAABEL
-  OL.OLEV KP ÕHULIIN
-  OL.OLEV SIDETRASS
-  VAREMPROJ. KESKPINGEKAABEL
-  VAREMPROJ. TEE
-  PROJ. PUURIMISKAEVIK

 KAEVIS MITMELE RÖHTSALT PAIGUTATUD TORULE



MÄRKUSED:


- kaablid paigaldada kraavide ja truupide põhjadest 1,0m sügavamale
- kaabel paigaldatakse kogu ulatuses kaitsetorus;
- kaabel paigaldatakse haritaval maal ja teede alt läbiminekul min 1,0m sügavusele maapinnast;
- paigaldustööde käigus rikutud maapind taastatakse esialgsel kujul, rööpad silutakse;
- kaevamisel välja tulnud kivid tuleb haritavalta maalt ära viia või siis kaablikraavi matta.

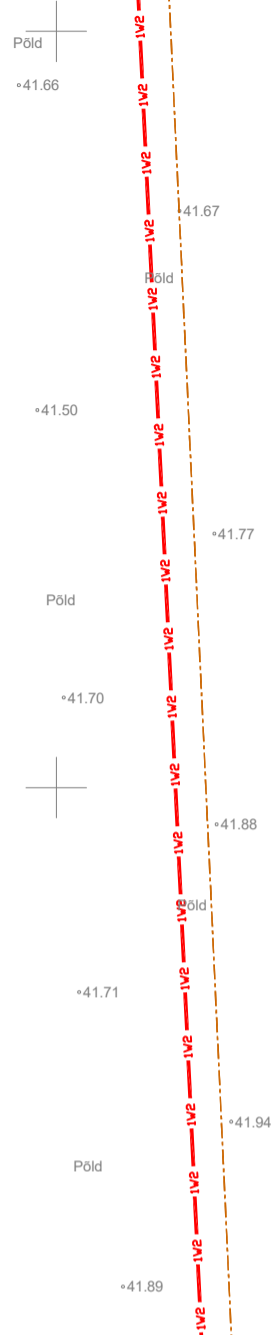

72601:001:1093
Tammemäe


KPL218068
AHXAMK-W 3x300+35
L=2175/2200m

51802:002:0108
Koidula

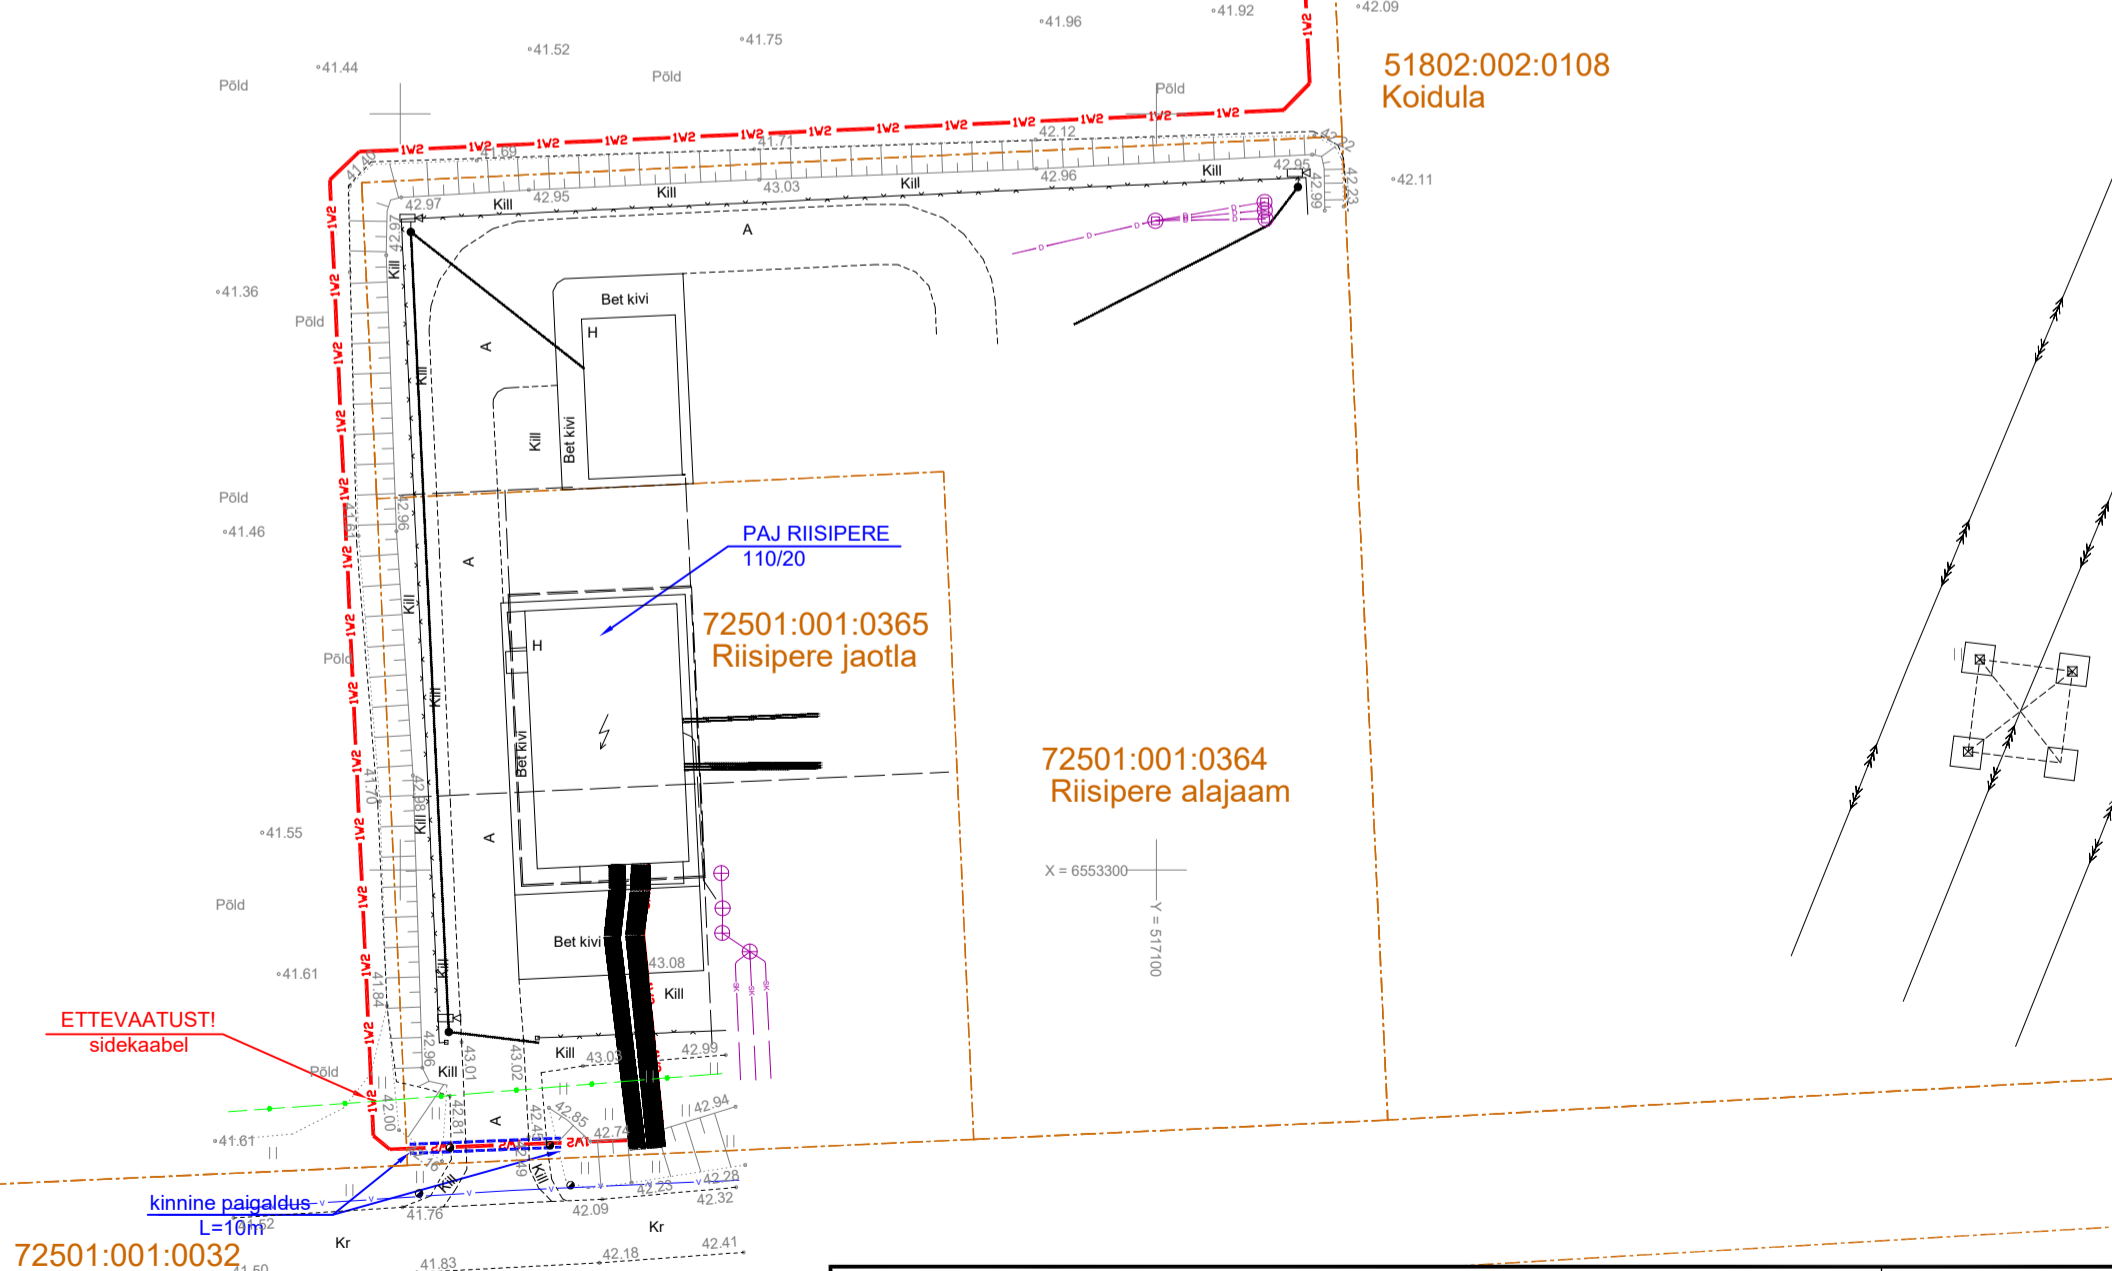

Projekt				Tellija			
PEJ liitumine elektrivõrguga. Tõnu, Jaanika küla, Saue vald, Harju maakond				Elelevi OÜ			
Joonis		Asendiplaan		Joonise nr		LR7666 - EL02	
Projekteeris	N.Vaimann	16.03.2023		Möötkava	1:500		
Kontrollis				Staadium	Tööprojekt		
Projekti juht	V.Vaimann	16.03.2023	5078680	Keel	Leht	Lehti	
E-post estonia@leonhard-weiss.com Telefon +372 601 2285 Registrikood 12083348 EL10665798-0001				EST	1	1	

72601:001:1093
Tammemäe

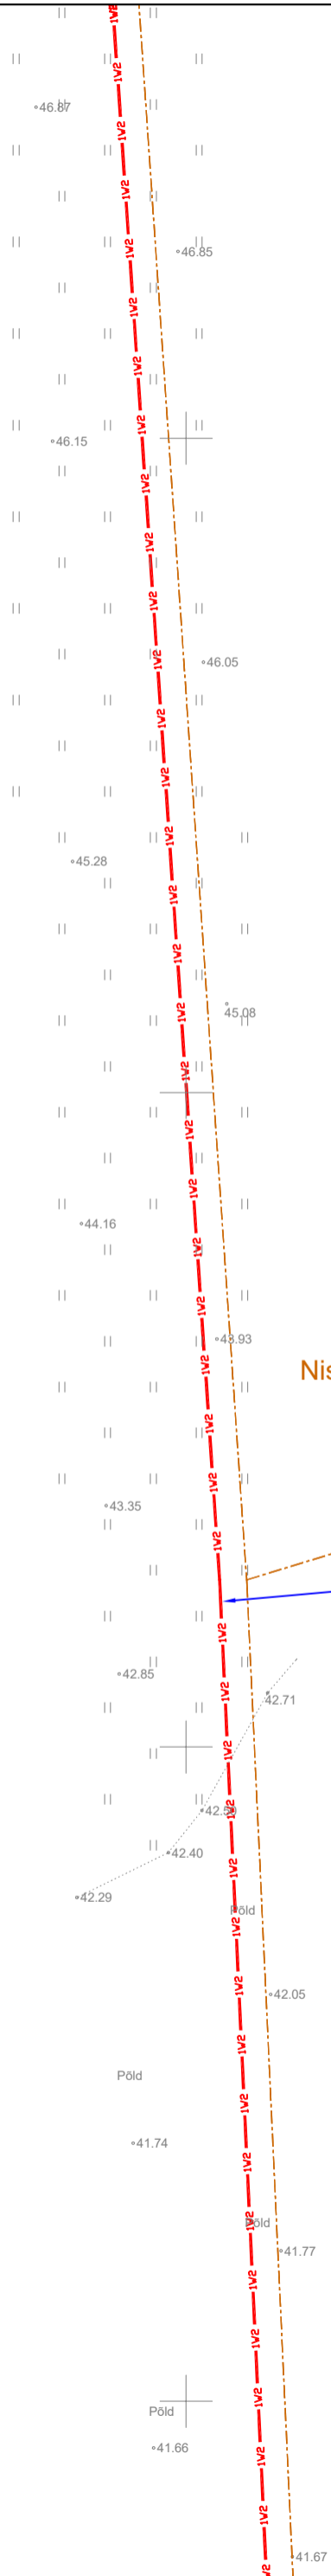


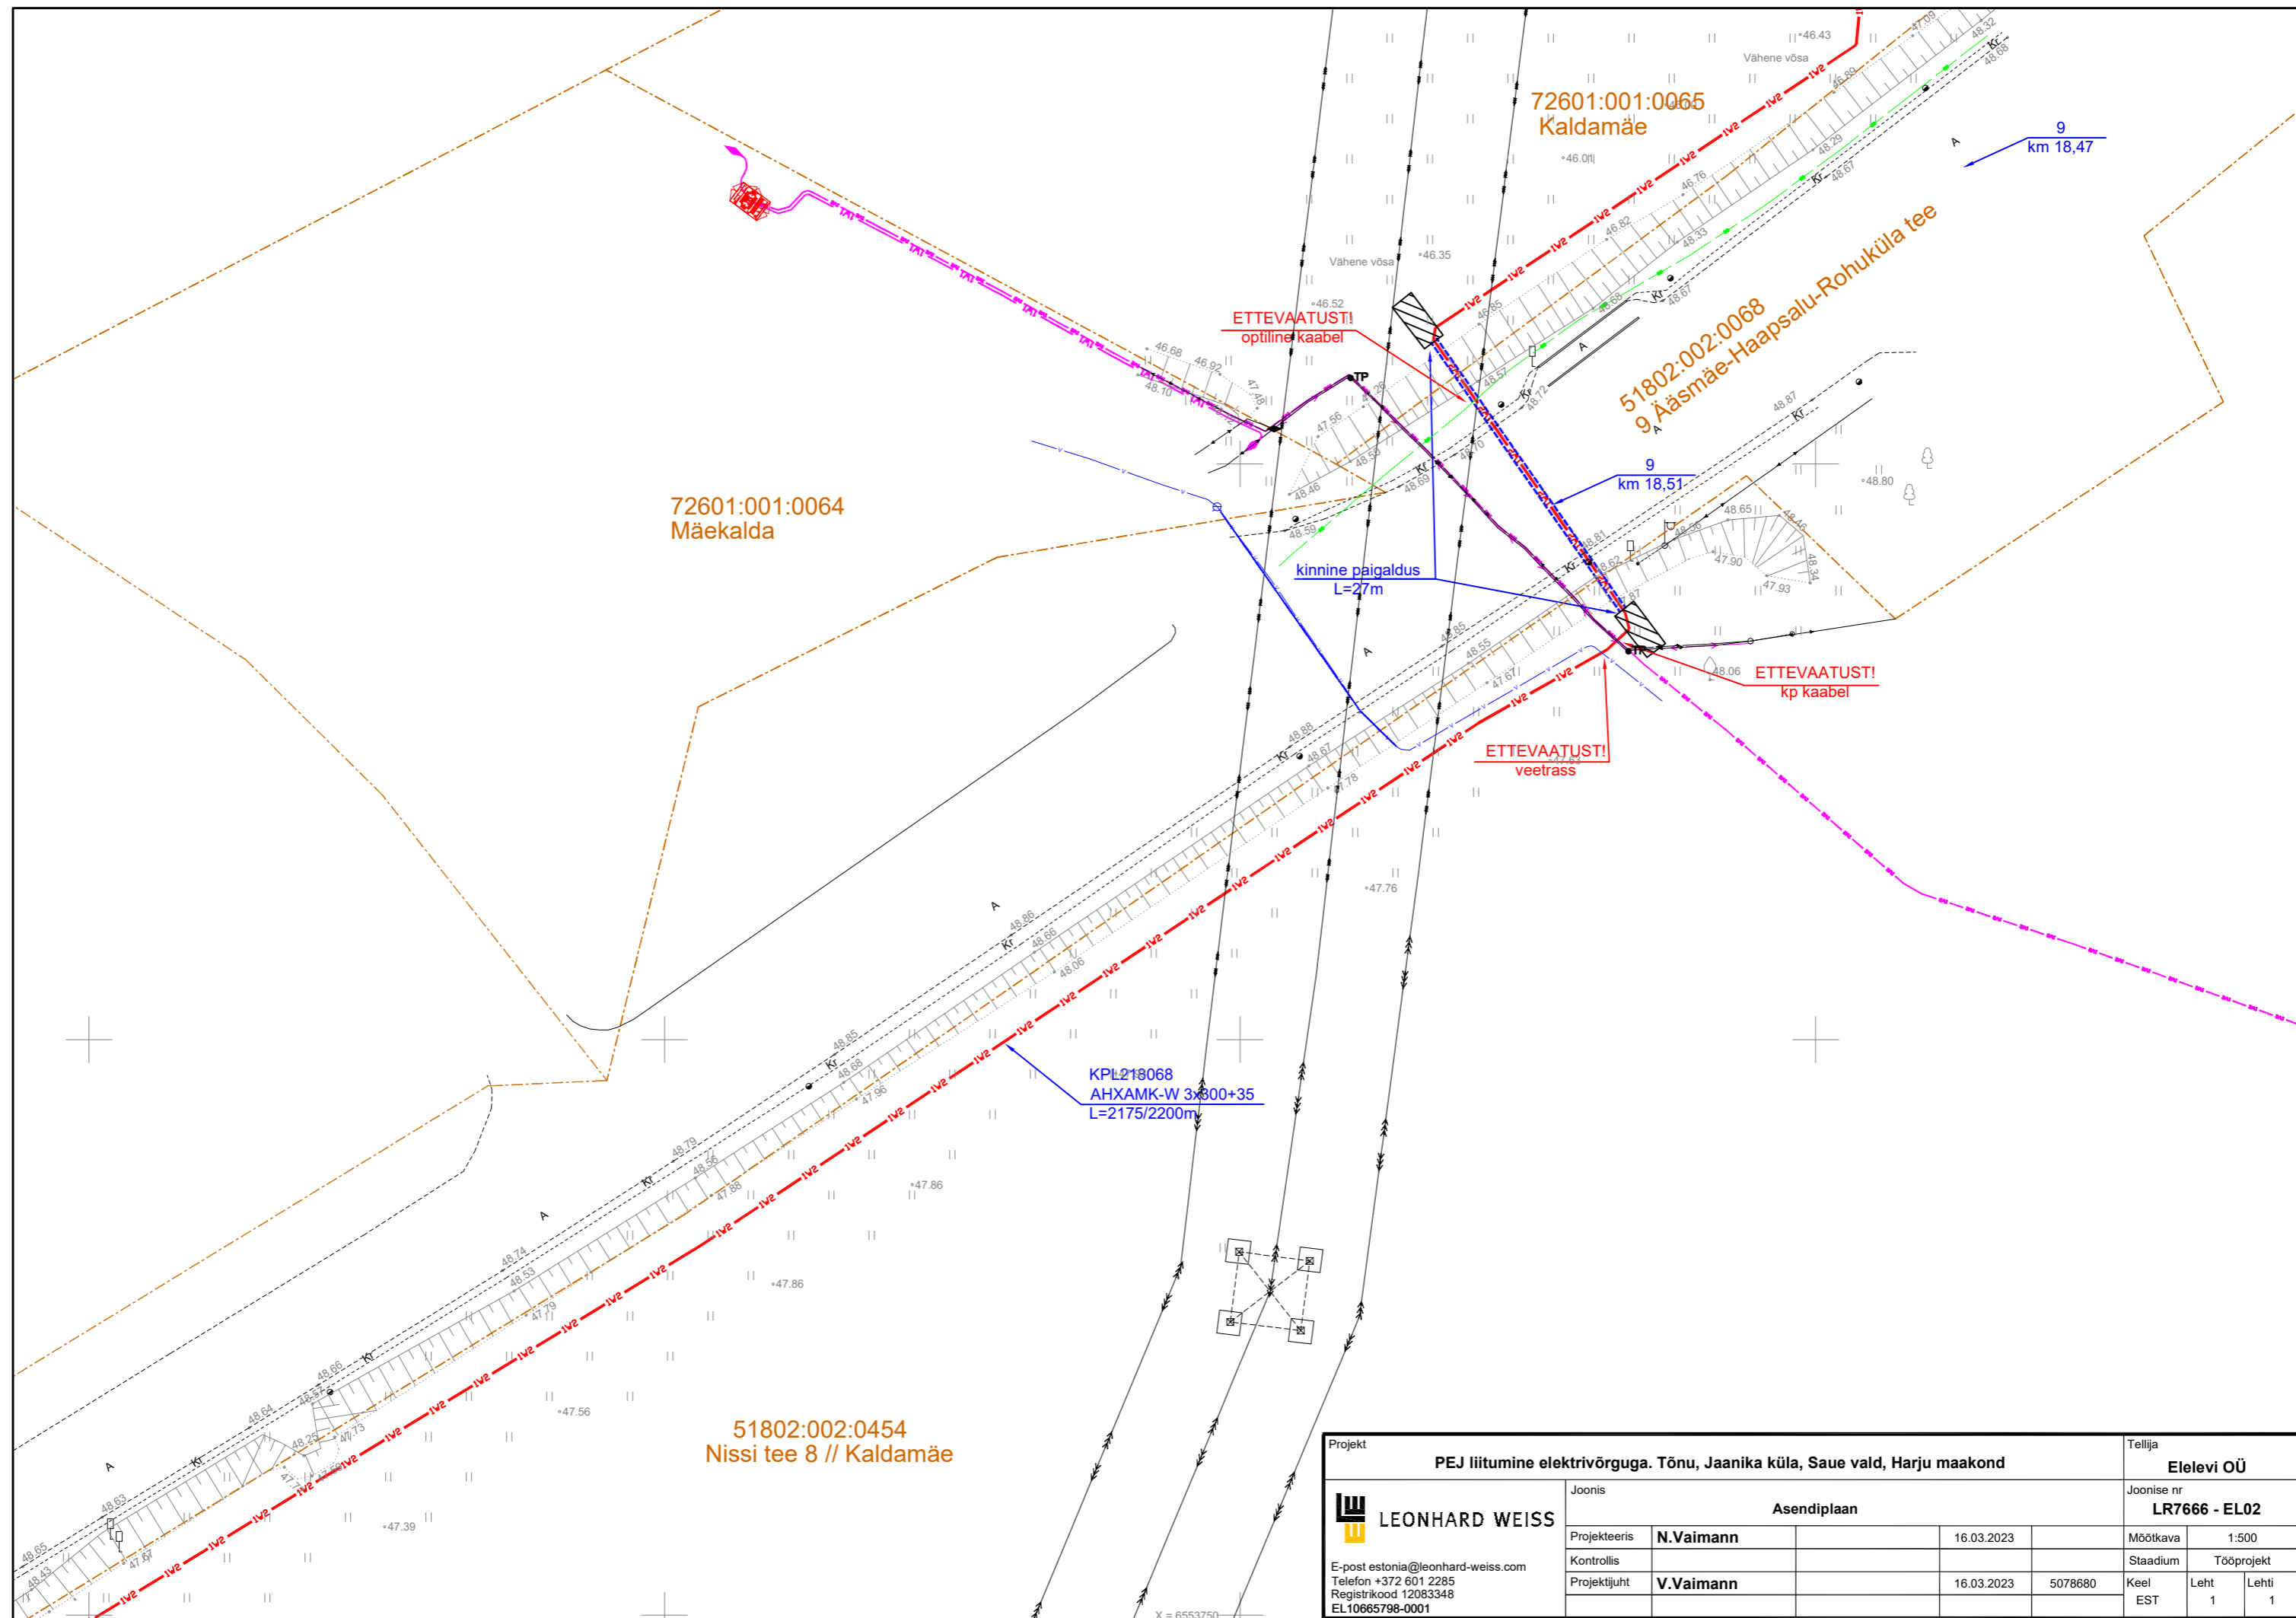
51802:002:0454
Nissi tee 8 // Kaldamäe

KPL218068
AHXAMK-W 3x300+35
L=2175/2200m


51802:002:0108
Koidula



Projekt					Tellija		
PEJ liitumine elektrivõrguga. Tõnu, Jaanika küla, Saue vald, Harju maakond					Elelevi OÜ		
 LEONHARD WEISS E-post estonia@leonhard-weiss.com Telefon +372 601 2285 Registrikood 12083348 EL10665798-0001	Joonis				Joonise nr		
	Asendiplaan				LR7666 - EL02		
	Projekteeris	N.Vaimann	16.03.2023		Mõõtkava	1:500	
	Kontrollis				Stadium	Tööprojekt	
Projektijuht	V.Vaimann	16.03.2023	5078680	Keel	Leht	Lehti	
				EST	1	1	




Projekt				Tellija			
PEJ liitumine elektrivõrguga. Tõnu, Jaanika küla, Saue vald, Harju maakond				Elelevi OÜ			
Joonis		Asendiplaan		Joonise nr		LR7666 - EL02	
Projekteeris	N.Vaimann	16.03.2023		Möötkava	1:500		
Kontrollis				Stadium	Tööprojekt		
Projektijuht	V.Vaimann	16.03.2023	5078680	Keel	Leht	Lehti	
E-post estonia@leonhard-weiss.com Telefon +372 601 2285 Registrikood 12083348 EL10665798-0001				EST	1	1	

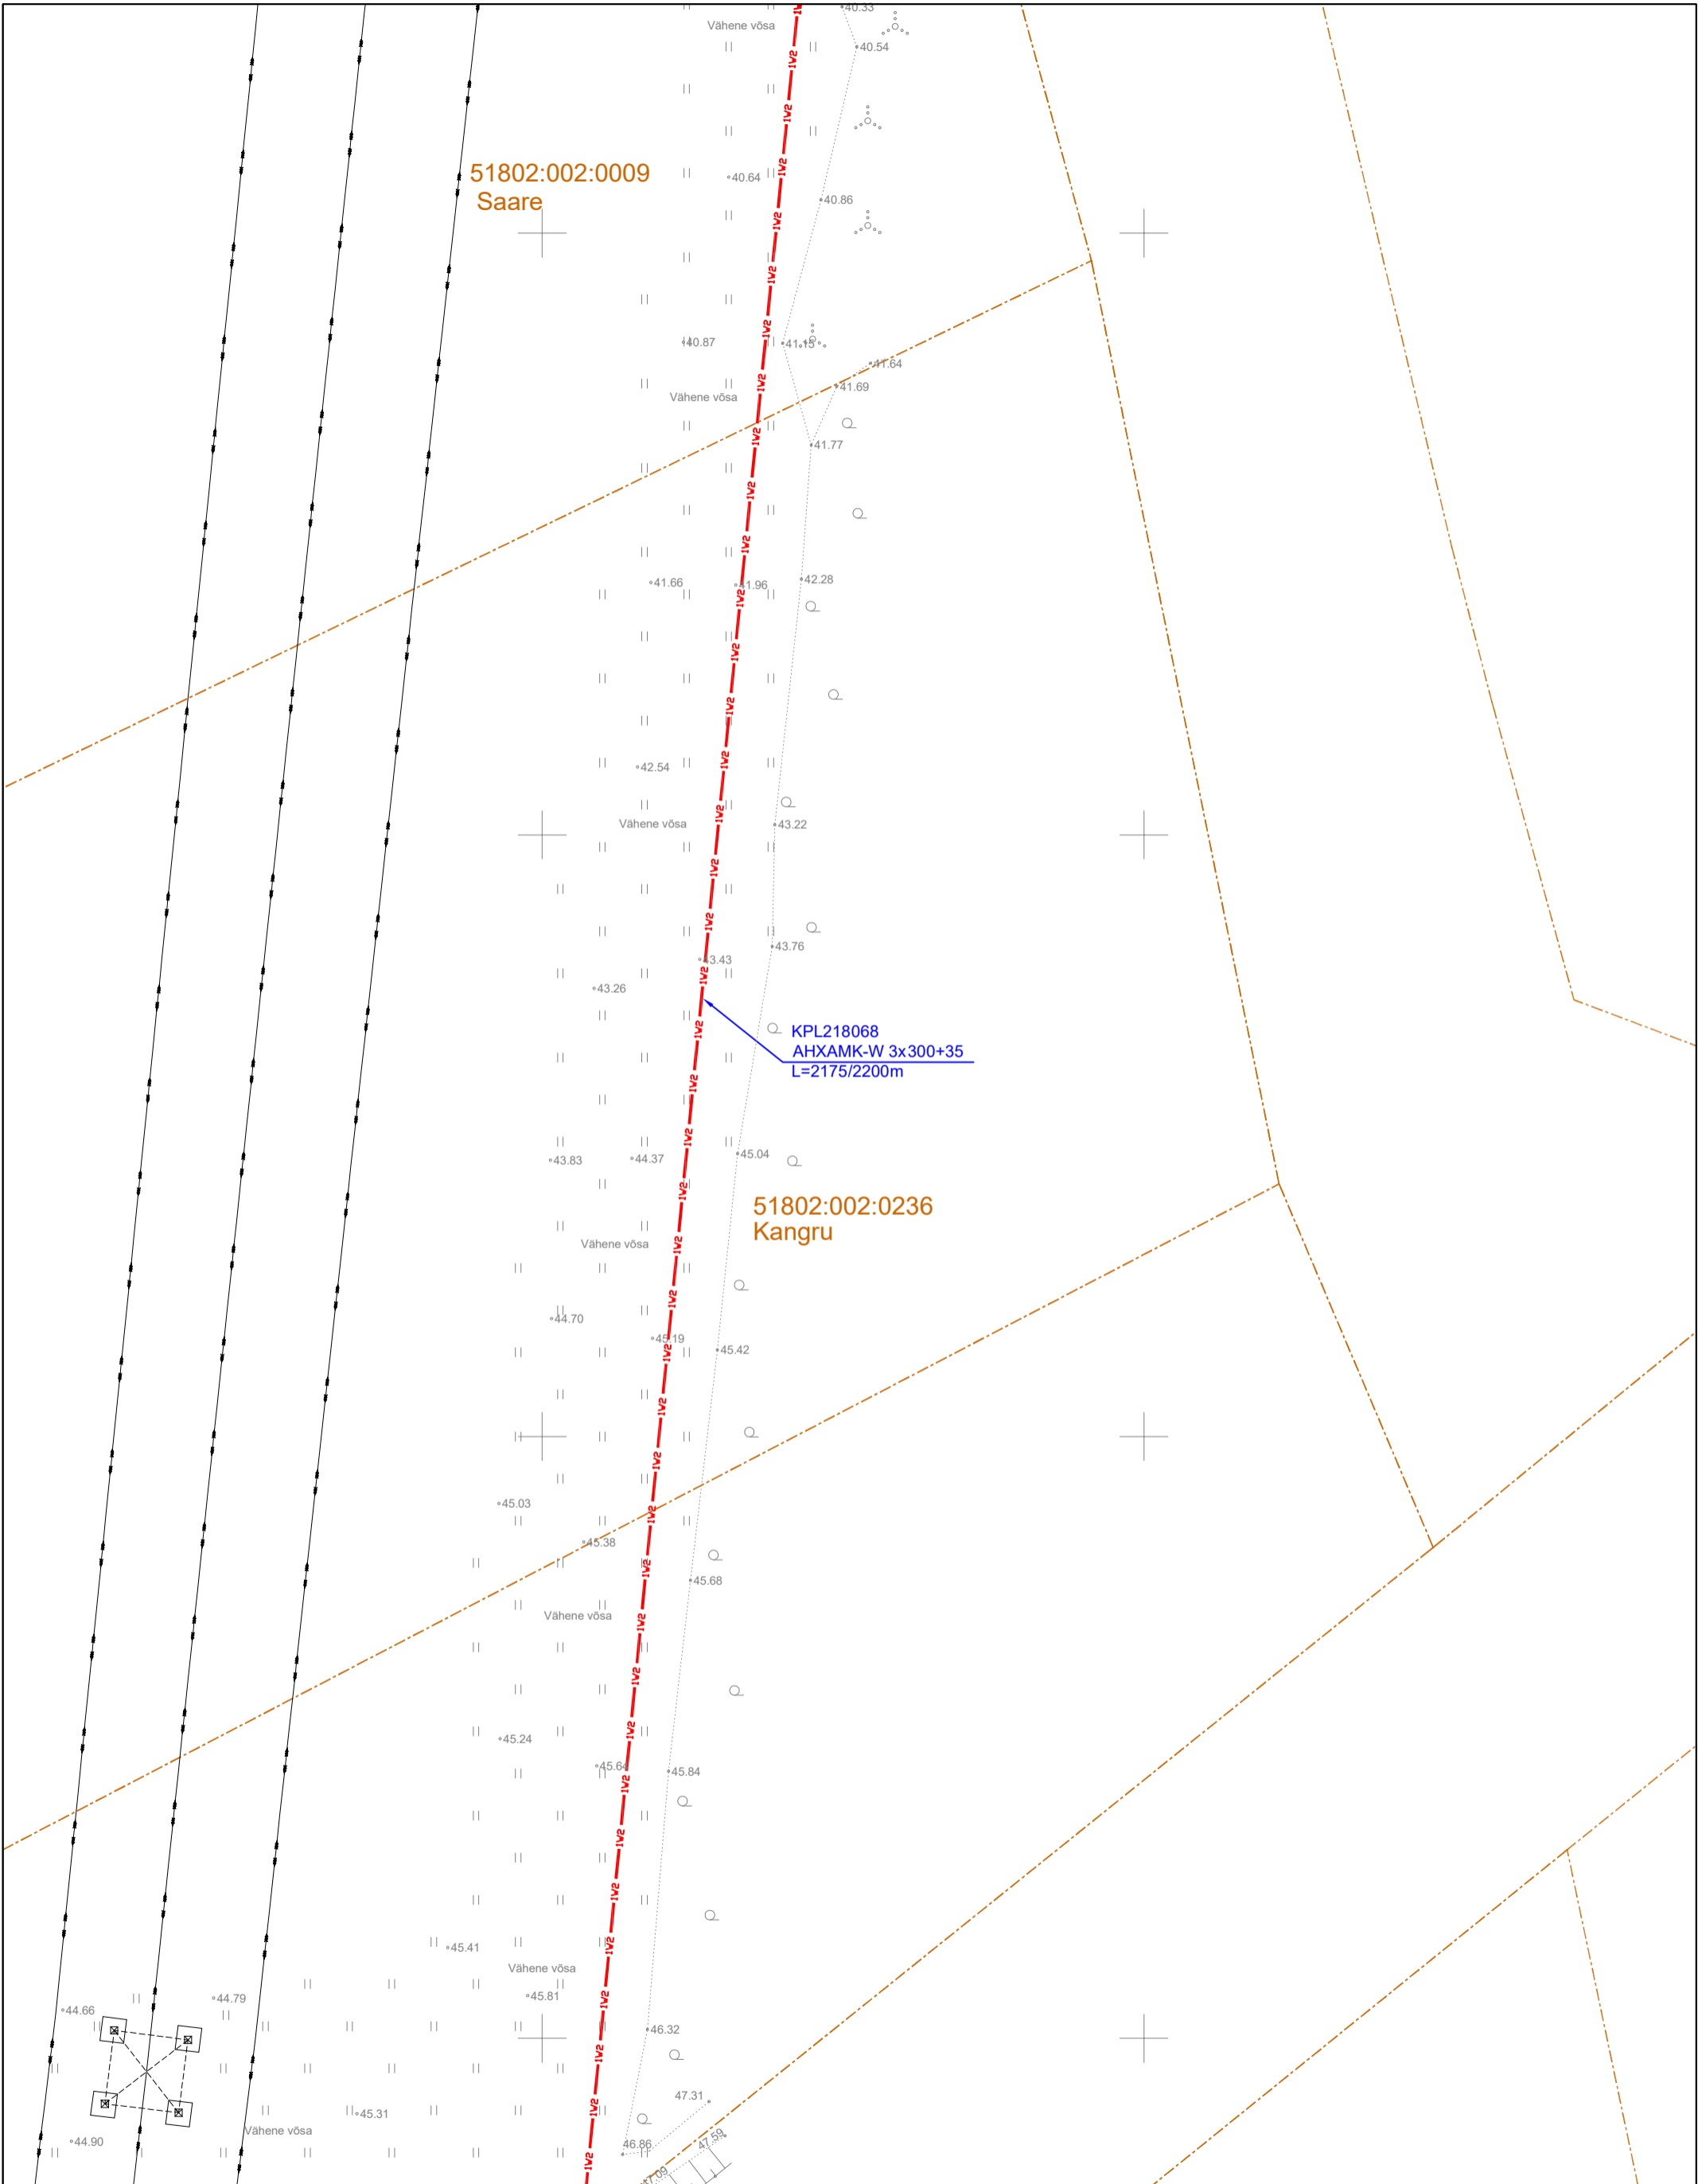

Projekt				Tellija			
PEJ liitumine elektrivõrguga. Tõnu, Jaanika küla, Saue vald, Harju maakond				Elelevi OÜ			
Joonis		Asendiplaan		Joonise nr		LR7666 - EL02	
Projekteeris	N.Vaimann	16.03.2023		Mõõtkava	1:500		
Kontrollis				Stadium	Tööprojekt		
Projektijuht	V.Vaimann	16.03.2023	5078680	Keel	Leht	Lehti	
				EST	1	1	



LEONHARD WEISS
 E-post estonia@leonhard-weiss.com
 Telefon +372 601 2285
 Registrikood 12083348
 EL10665798-0001

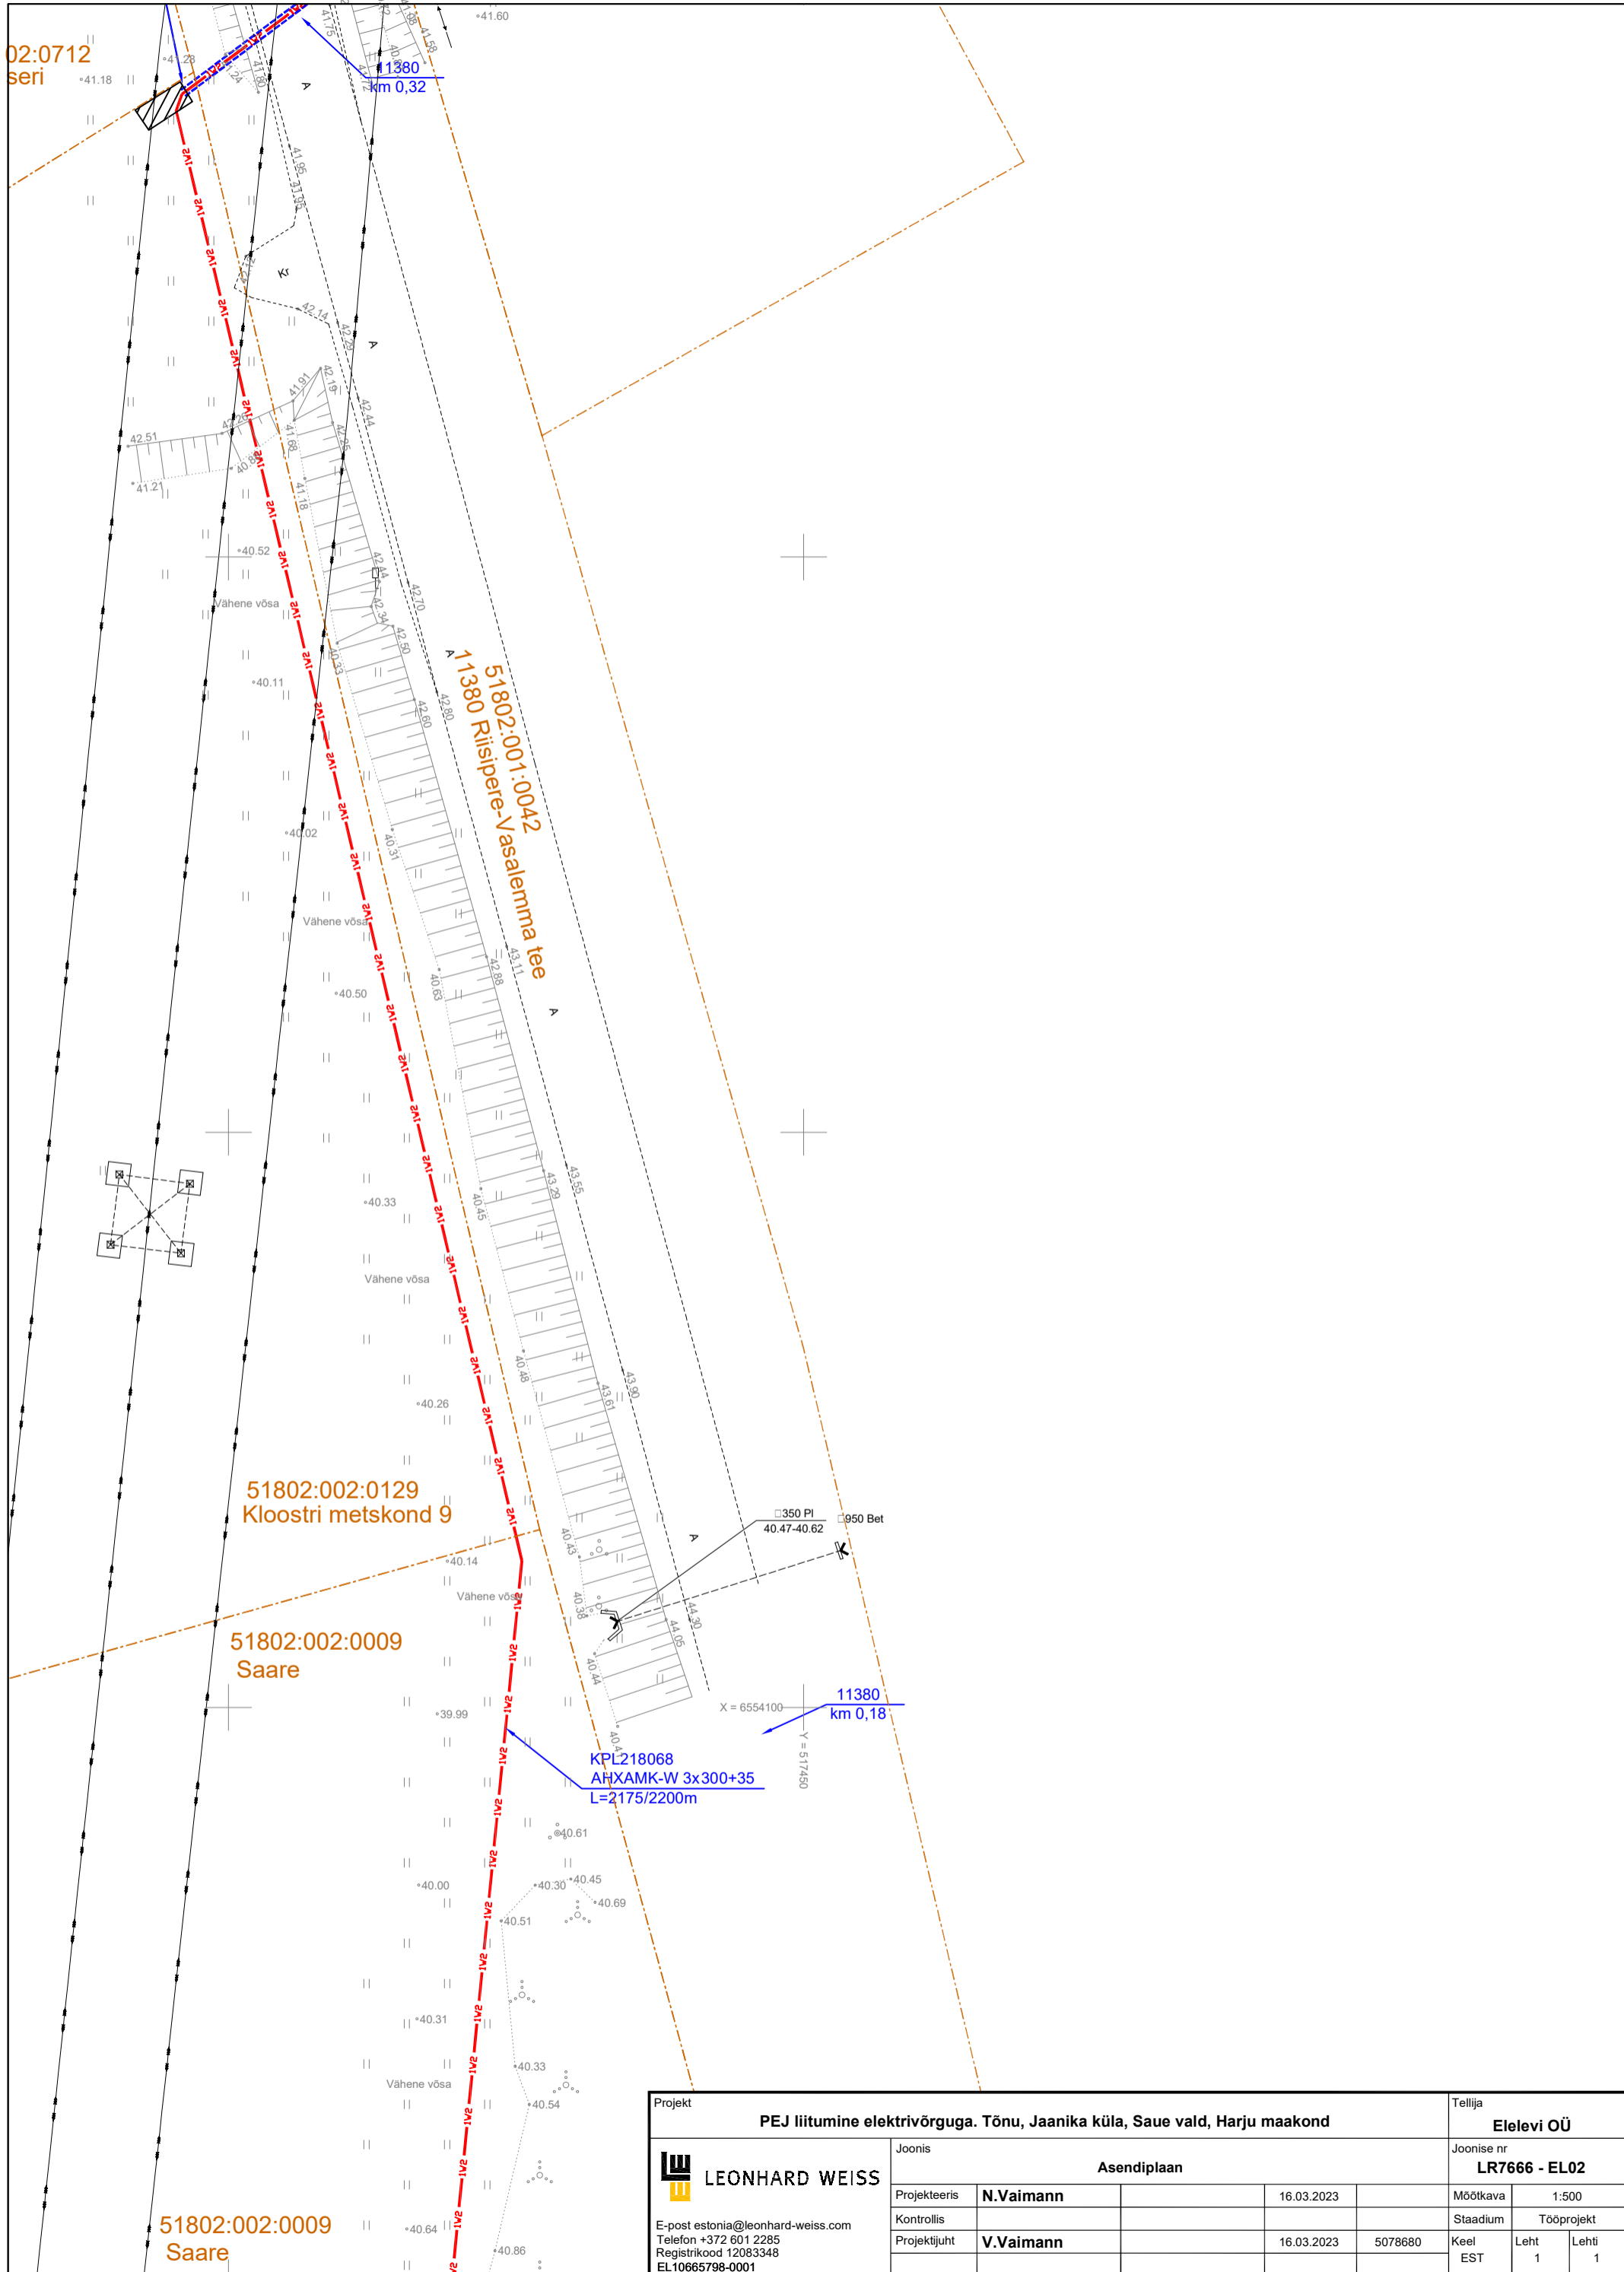

Projekt				Tellija			
PEJ liitumine elektrivõrguga. Tõnu, Jaanika küla, Saue vald, Harju maakond				Elelevi OÜ			
Joonis		Asendiplaan		Joonise nr		LR7666 - EL02	
Projekteeris	N.Vaimann	16.03.2023		Mõõtkava	1:500		
Kontrollis				Stadium	Tööprojekt		
Projektijuht	V.Vaimann	16.03.2023	5078680	Keel	Leht	Lehti	
				EST	1	1	


LEONHARD WEISS
 E-post estonia@leonhard-weiss.com
 Telefon +372 601 2285
 Registrikood 12083348
 EL10665798-0001


X = 6554500
Y = 517400

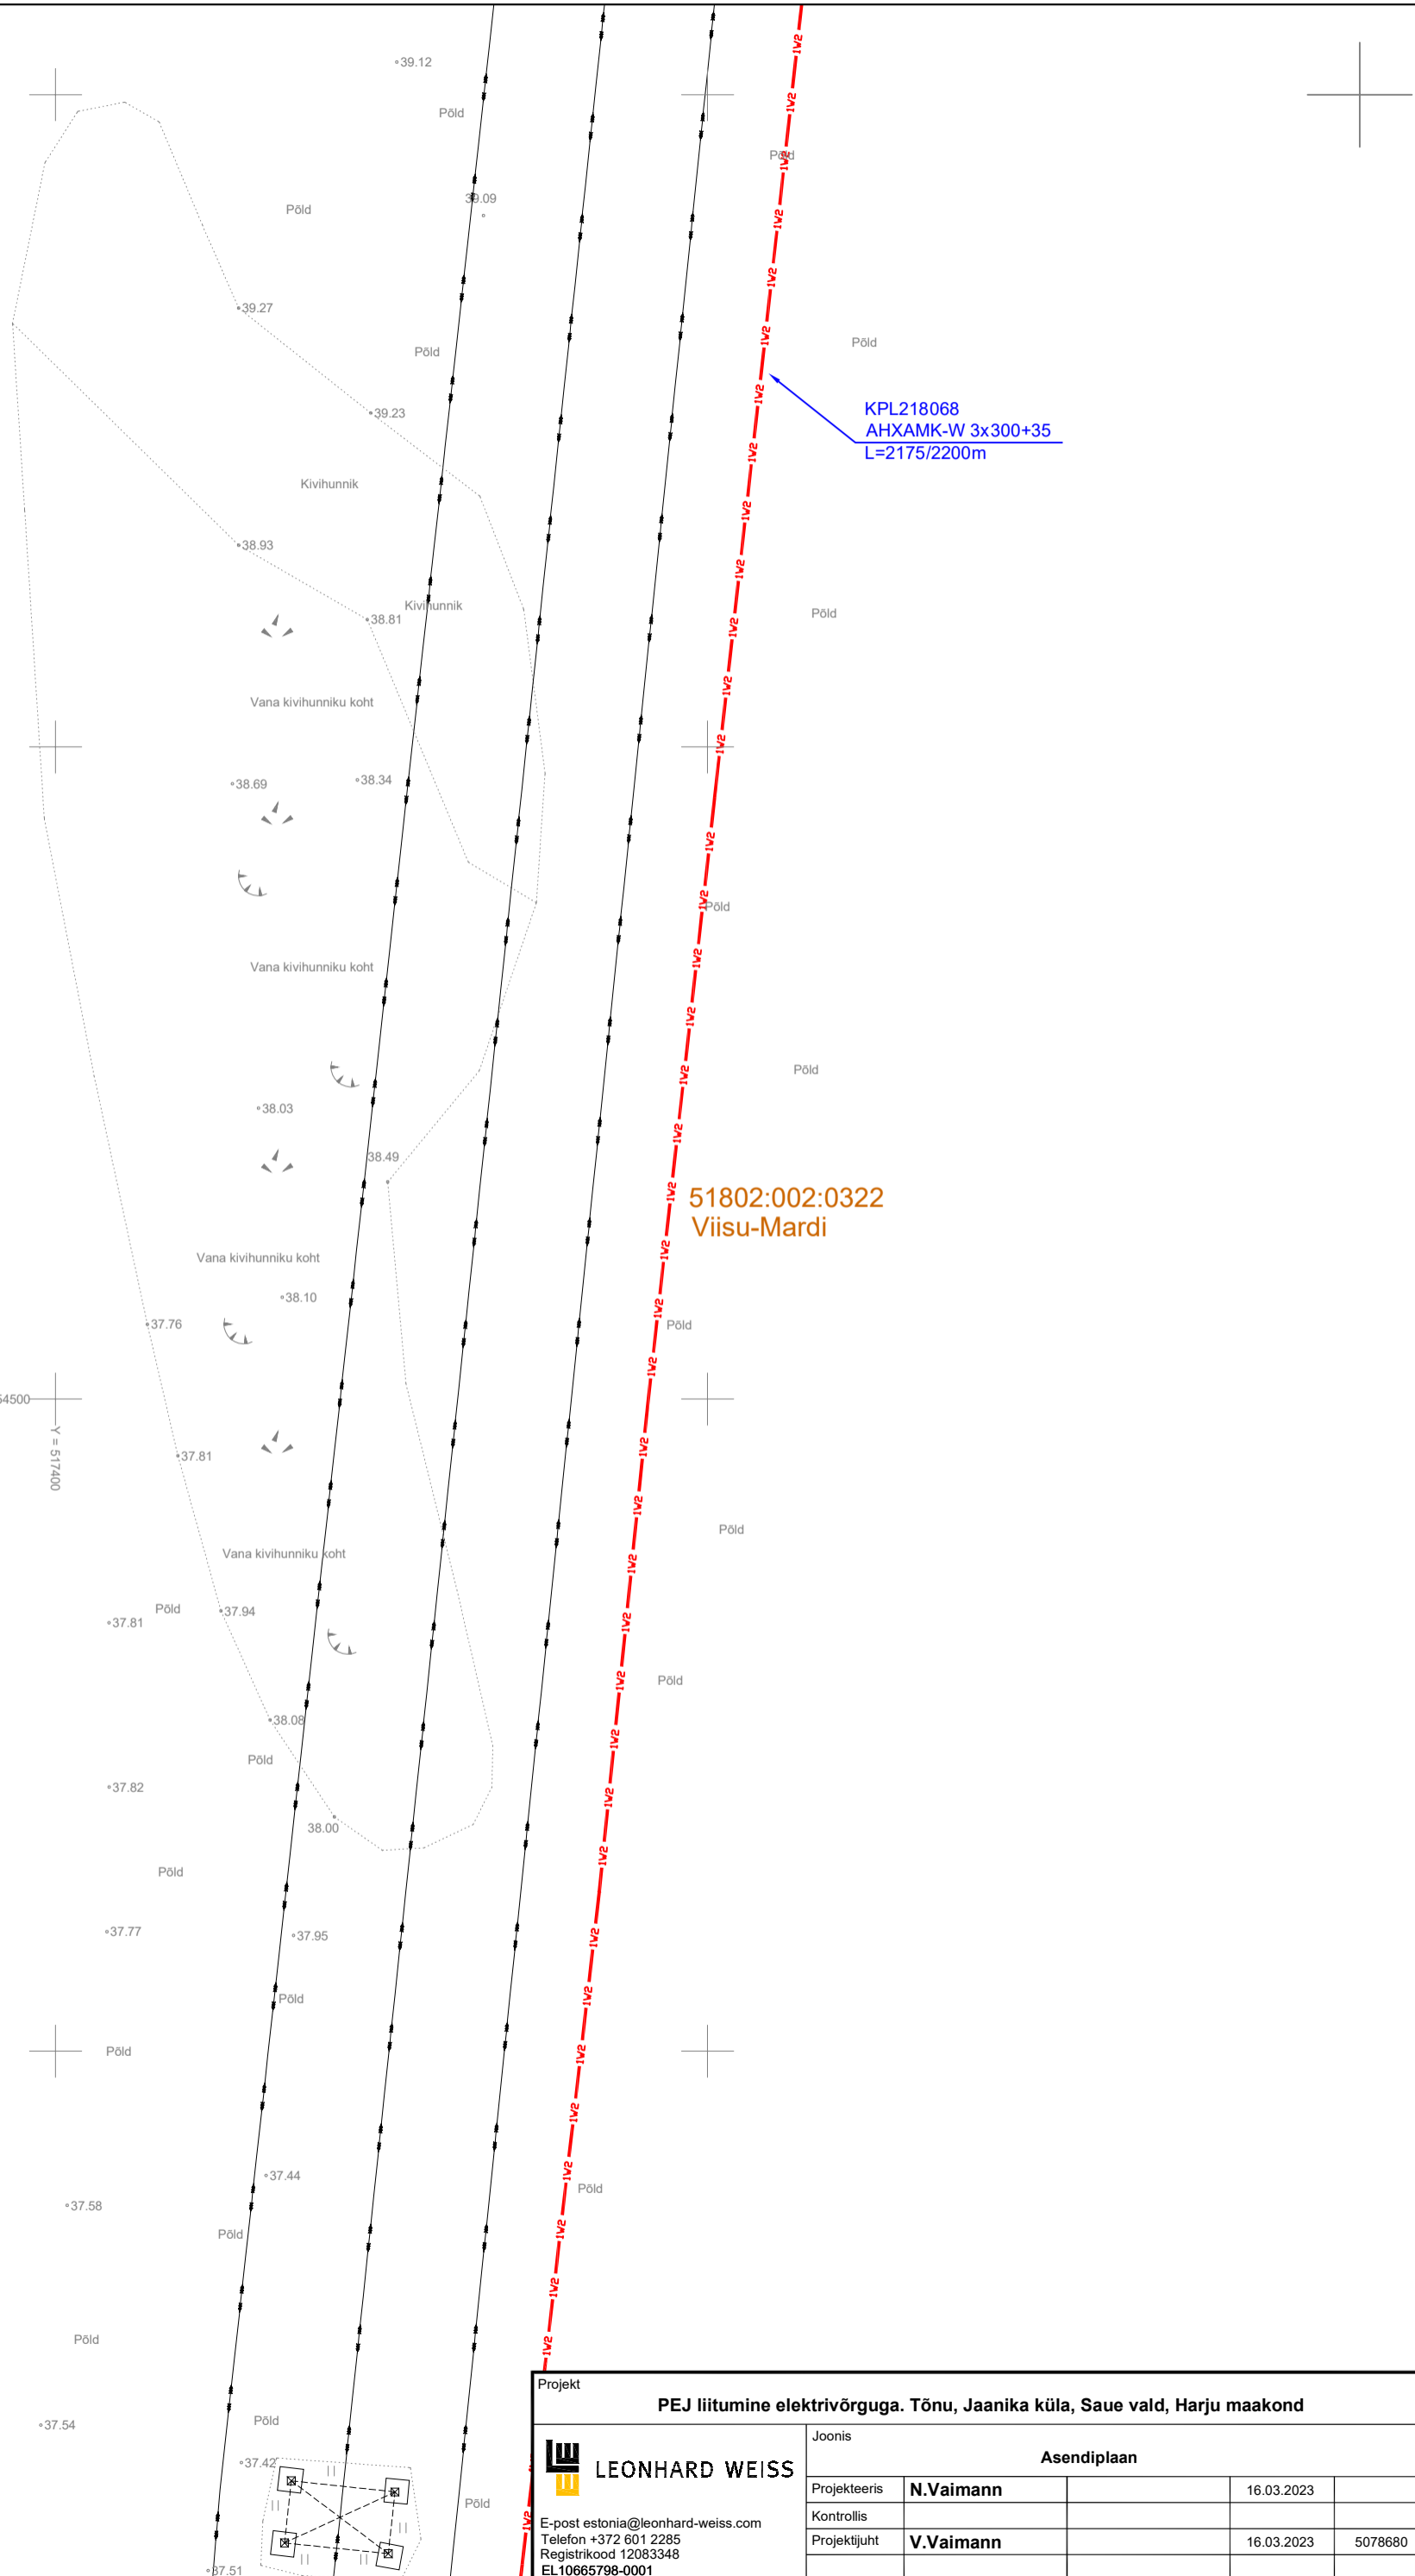


KPL218068
AHXAMK-W 3x300+35
L=2175/2200m

51802:002:0322
Viisu-Mardi

Projekt				Tellija			
PEJ liitumine elektrivõrguga. Tõnu, Jaanika küla, Saue vald, Harju maakond				Elelevi OÜ			
Joonis		Asendiplaan		Joonise nr		LR7666 - EL02	
Projekteeris	N.Vaimann	16.03.2023		Mõõtkava	1:500		
Kontrollis				Stadium	Tööprojekt		
Projektijuht	V.Vaimann	16.03.2023	5078680	Keel	Leht	Lehti	
E-post estonia@leonhard-weiss.com Telefon +372 601 2285 Registrikood 12083348 EL10665798-0001				EST	1	1	

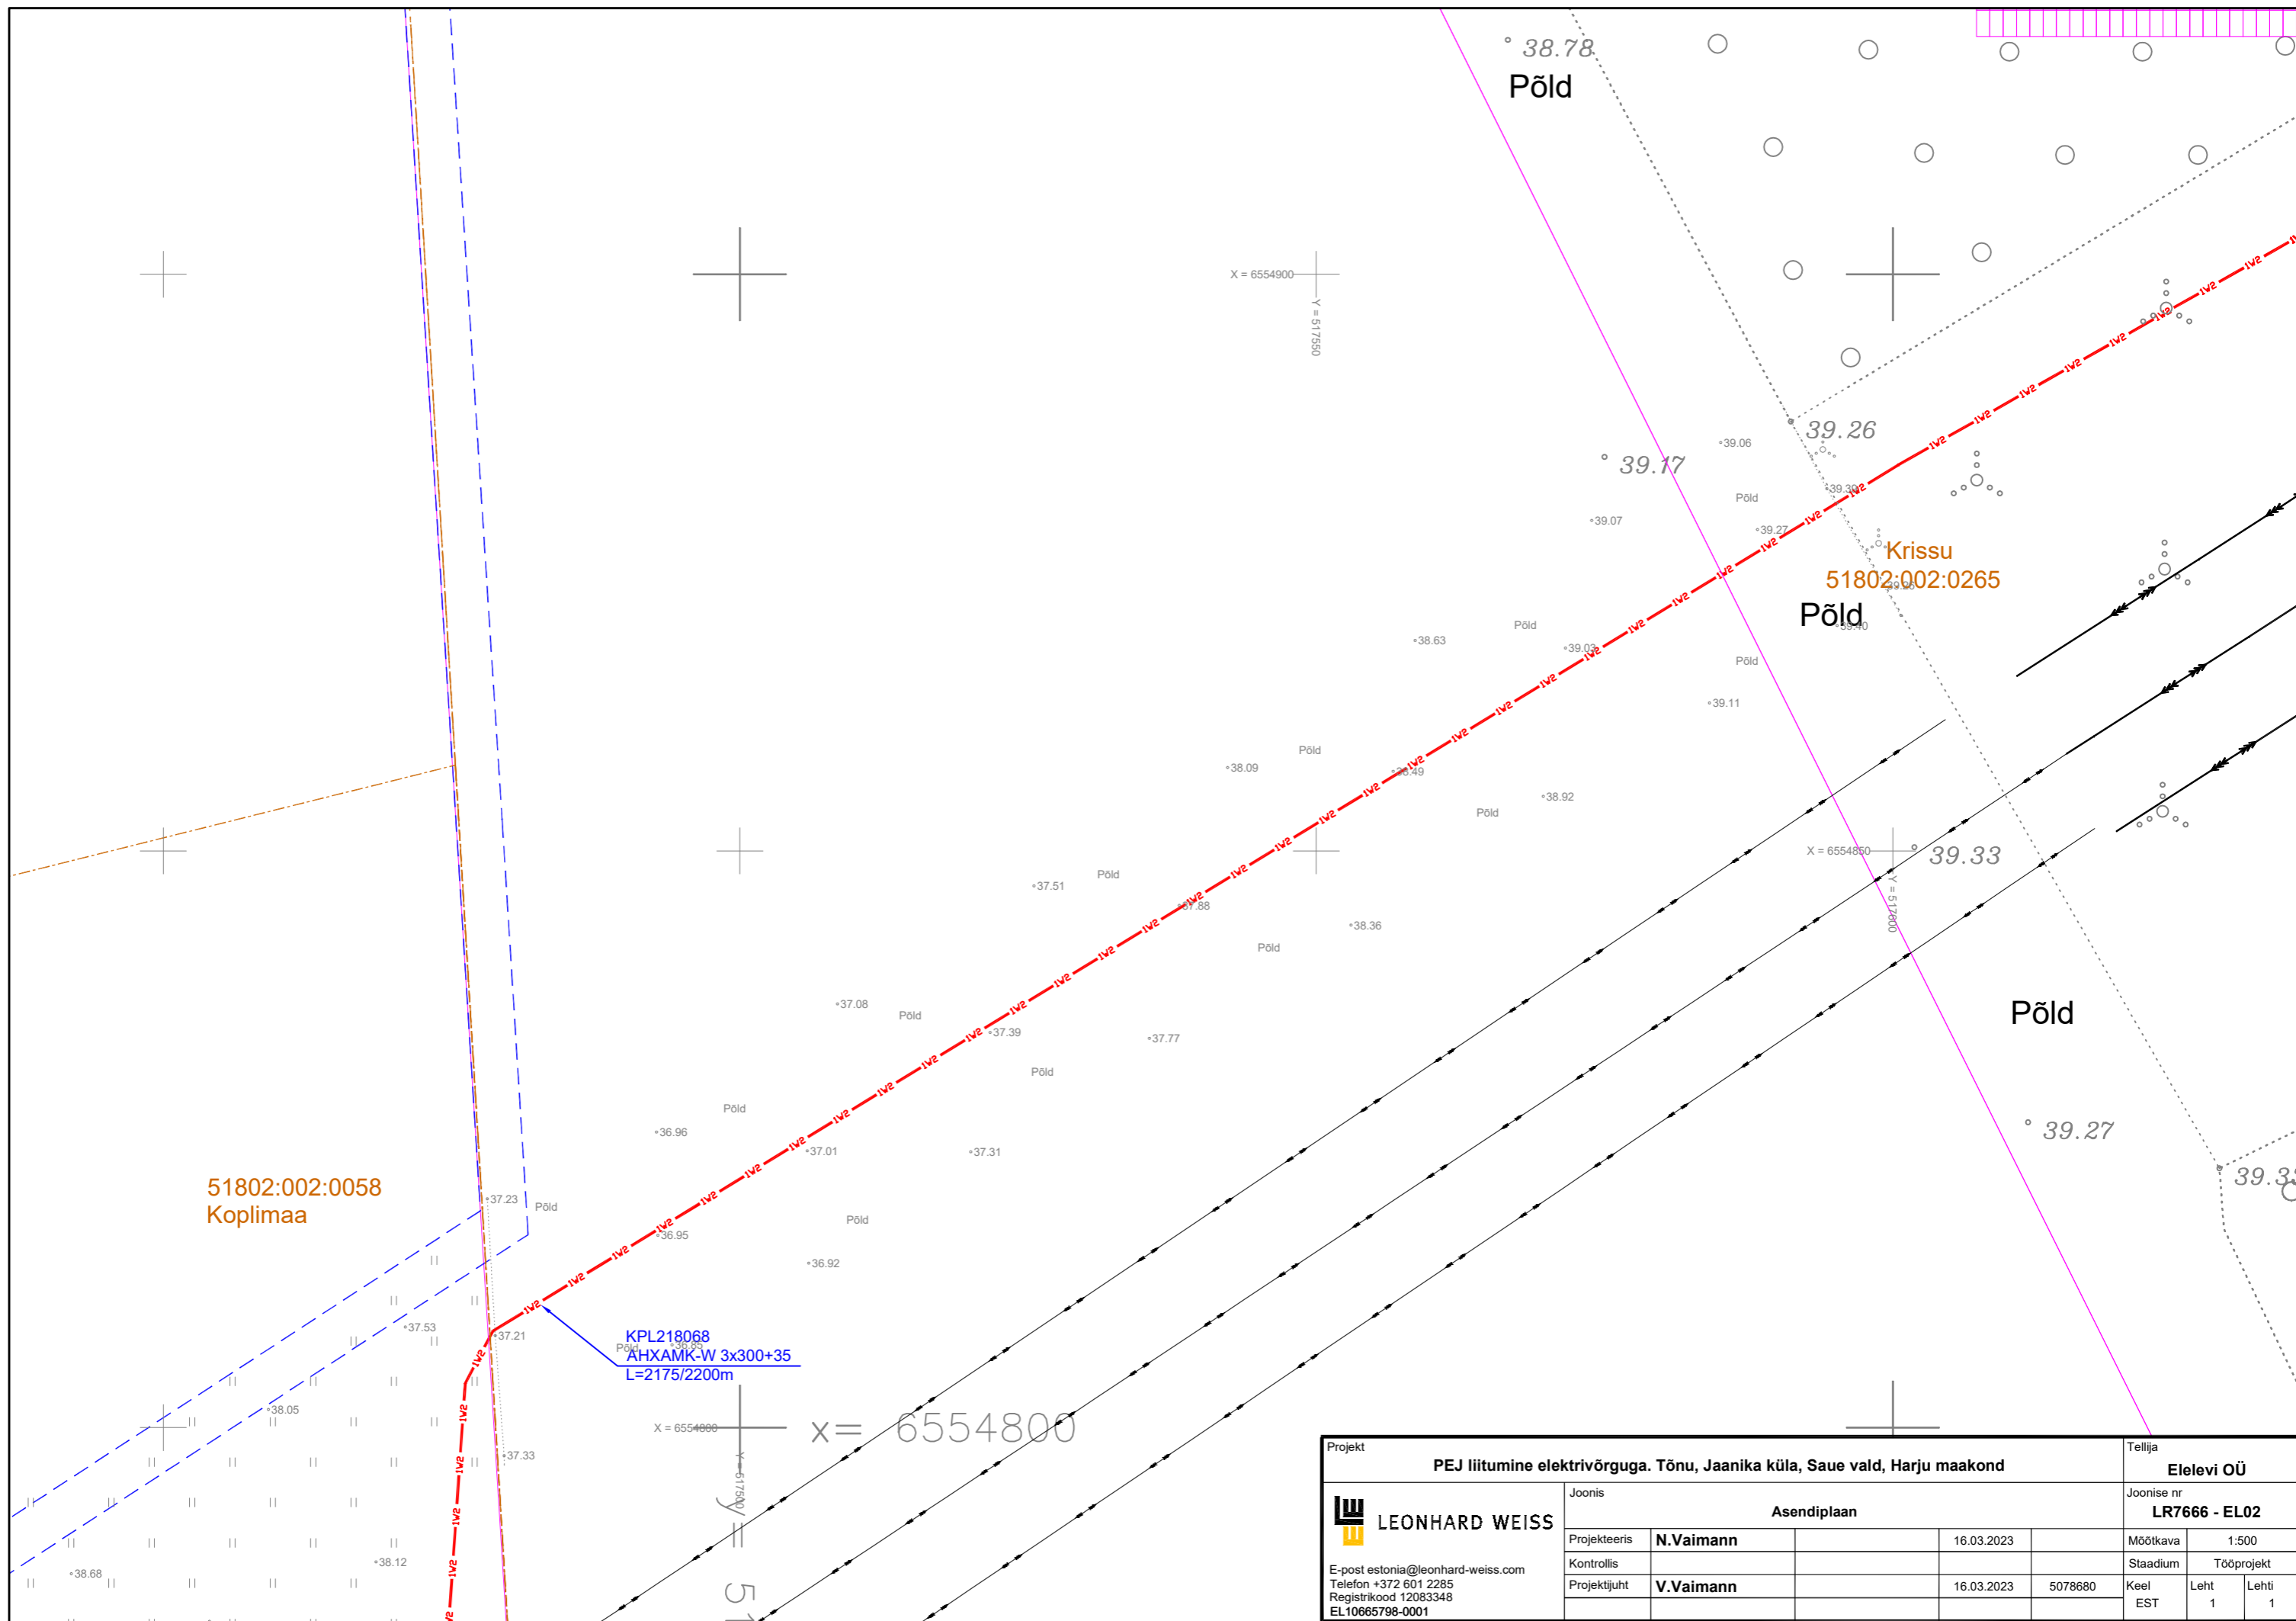

Projekt				Tellija			
PEJ liitumine elektrivõrguga. Tõnu, Jaanika küla, Saue vald, Harju maakond				Elelevi OÜ			
Joonis		Asendiplaan		Joonise nr		LR7666 - EL02	
Projekteeris	N.Vaimann	16.03.2023		Möötkava	1:500		
Kontrollis				Stadium	Tööprojekt		
Projektjuht	V.Vaimann	16.03.2023	5078680	Keel	Leht	Lehti	
E-post estonia@leonhard-weiss.com Telefon +372 601 2285 Registrikood 12083348 EL10665798-0001				EST	1	1	

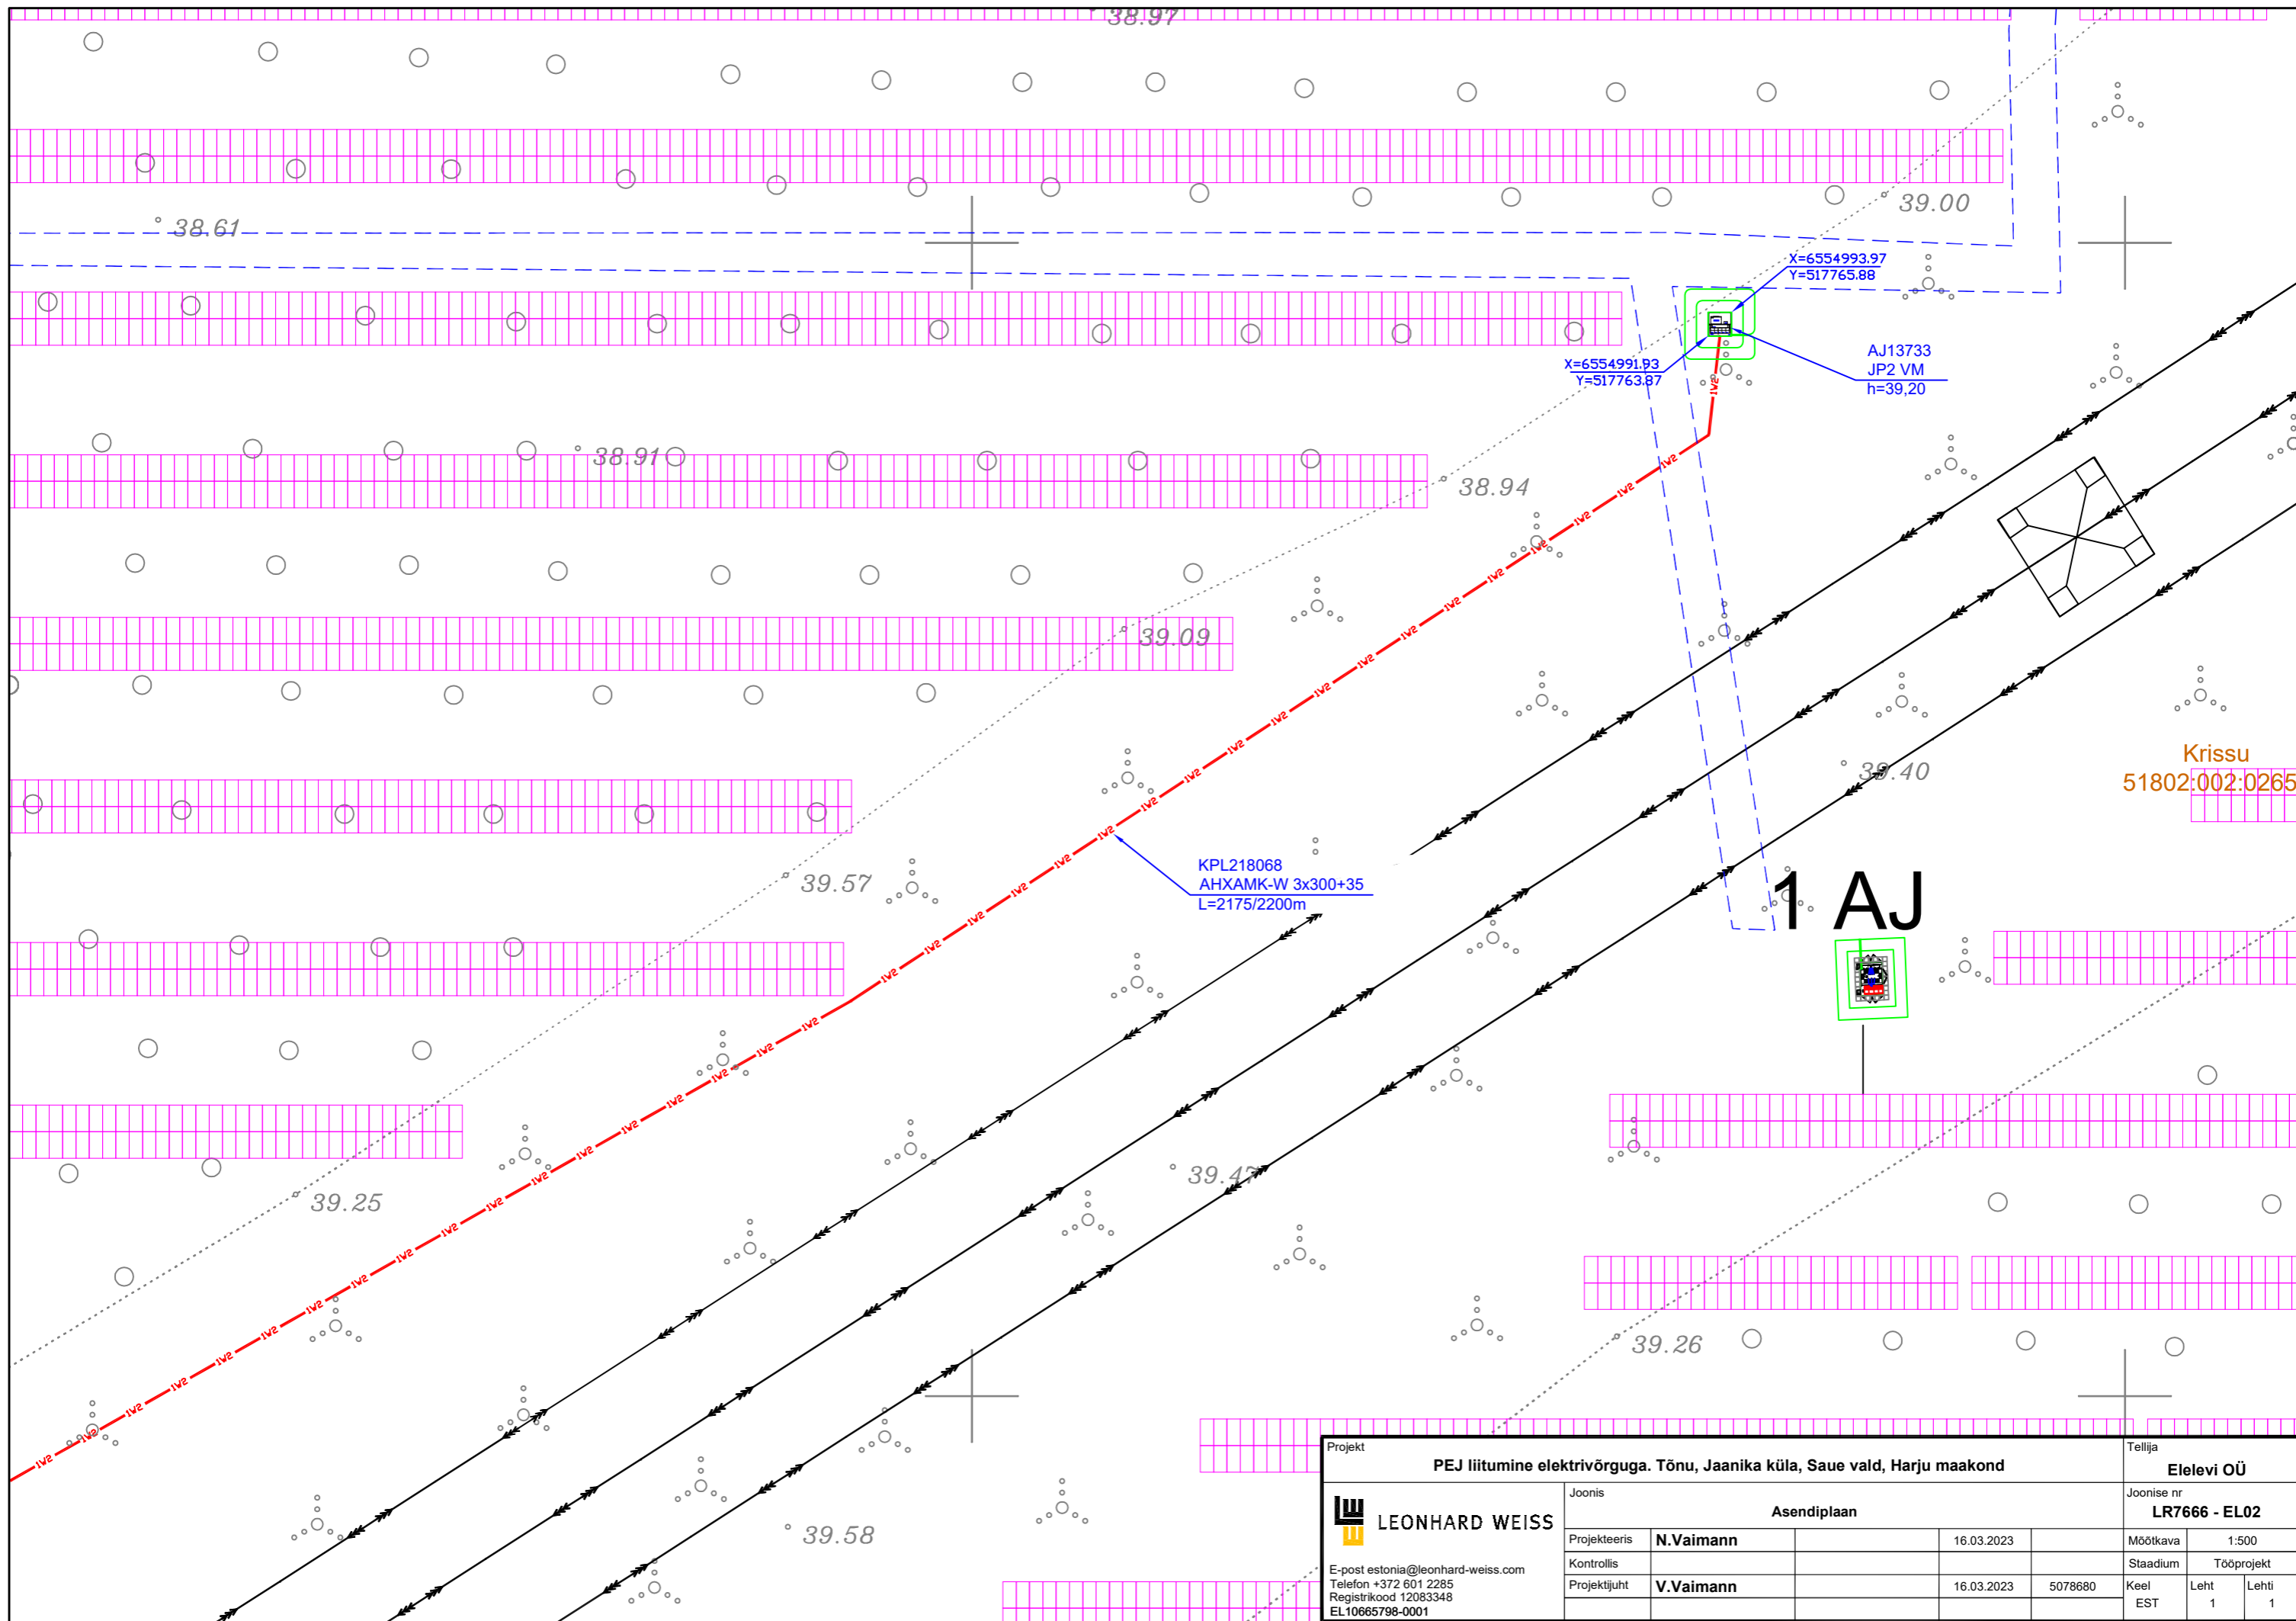

Projekt				Tellija			
PEJ liitumine elektrivõrguga. Tõnu, Jaanika küla, Saue vald, Harju maakond				Elelevi OÜ			
Joonis		Asendiplan		Joonise nr		LR7666 - EL02	
Projekteeris	N.Vaimann	16.03.2023		Möötkava	1:500		
Kontrollis				Stadium	Tööprojekt		
Projektjuht	V.Vaimann	16.03.2023	5078680	Keel	Leht	Lehti	
E-post estonia@leonhard-weiss.com Telefon +372 601 2285 Registrikood 12083348 EL10665798-0001				EST	1	1	