

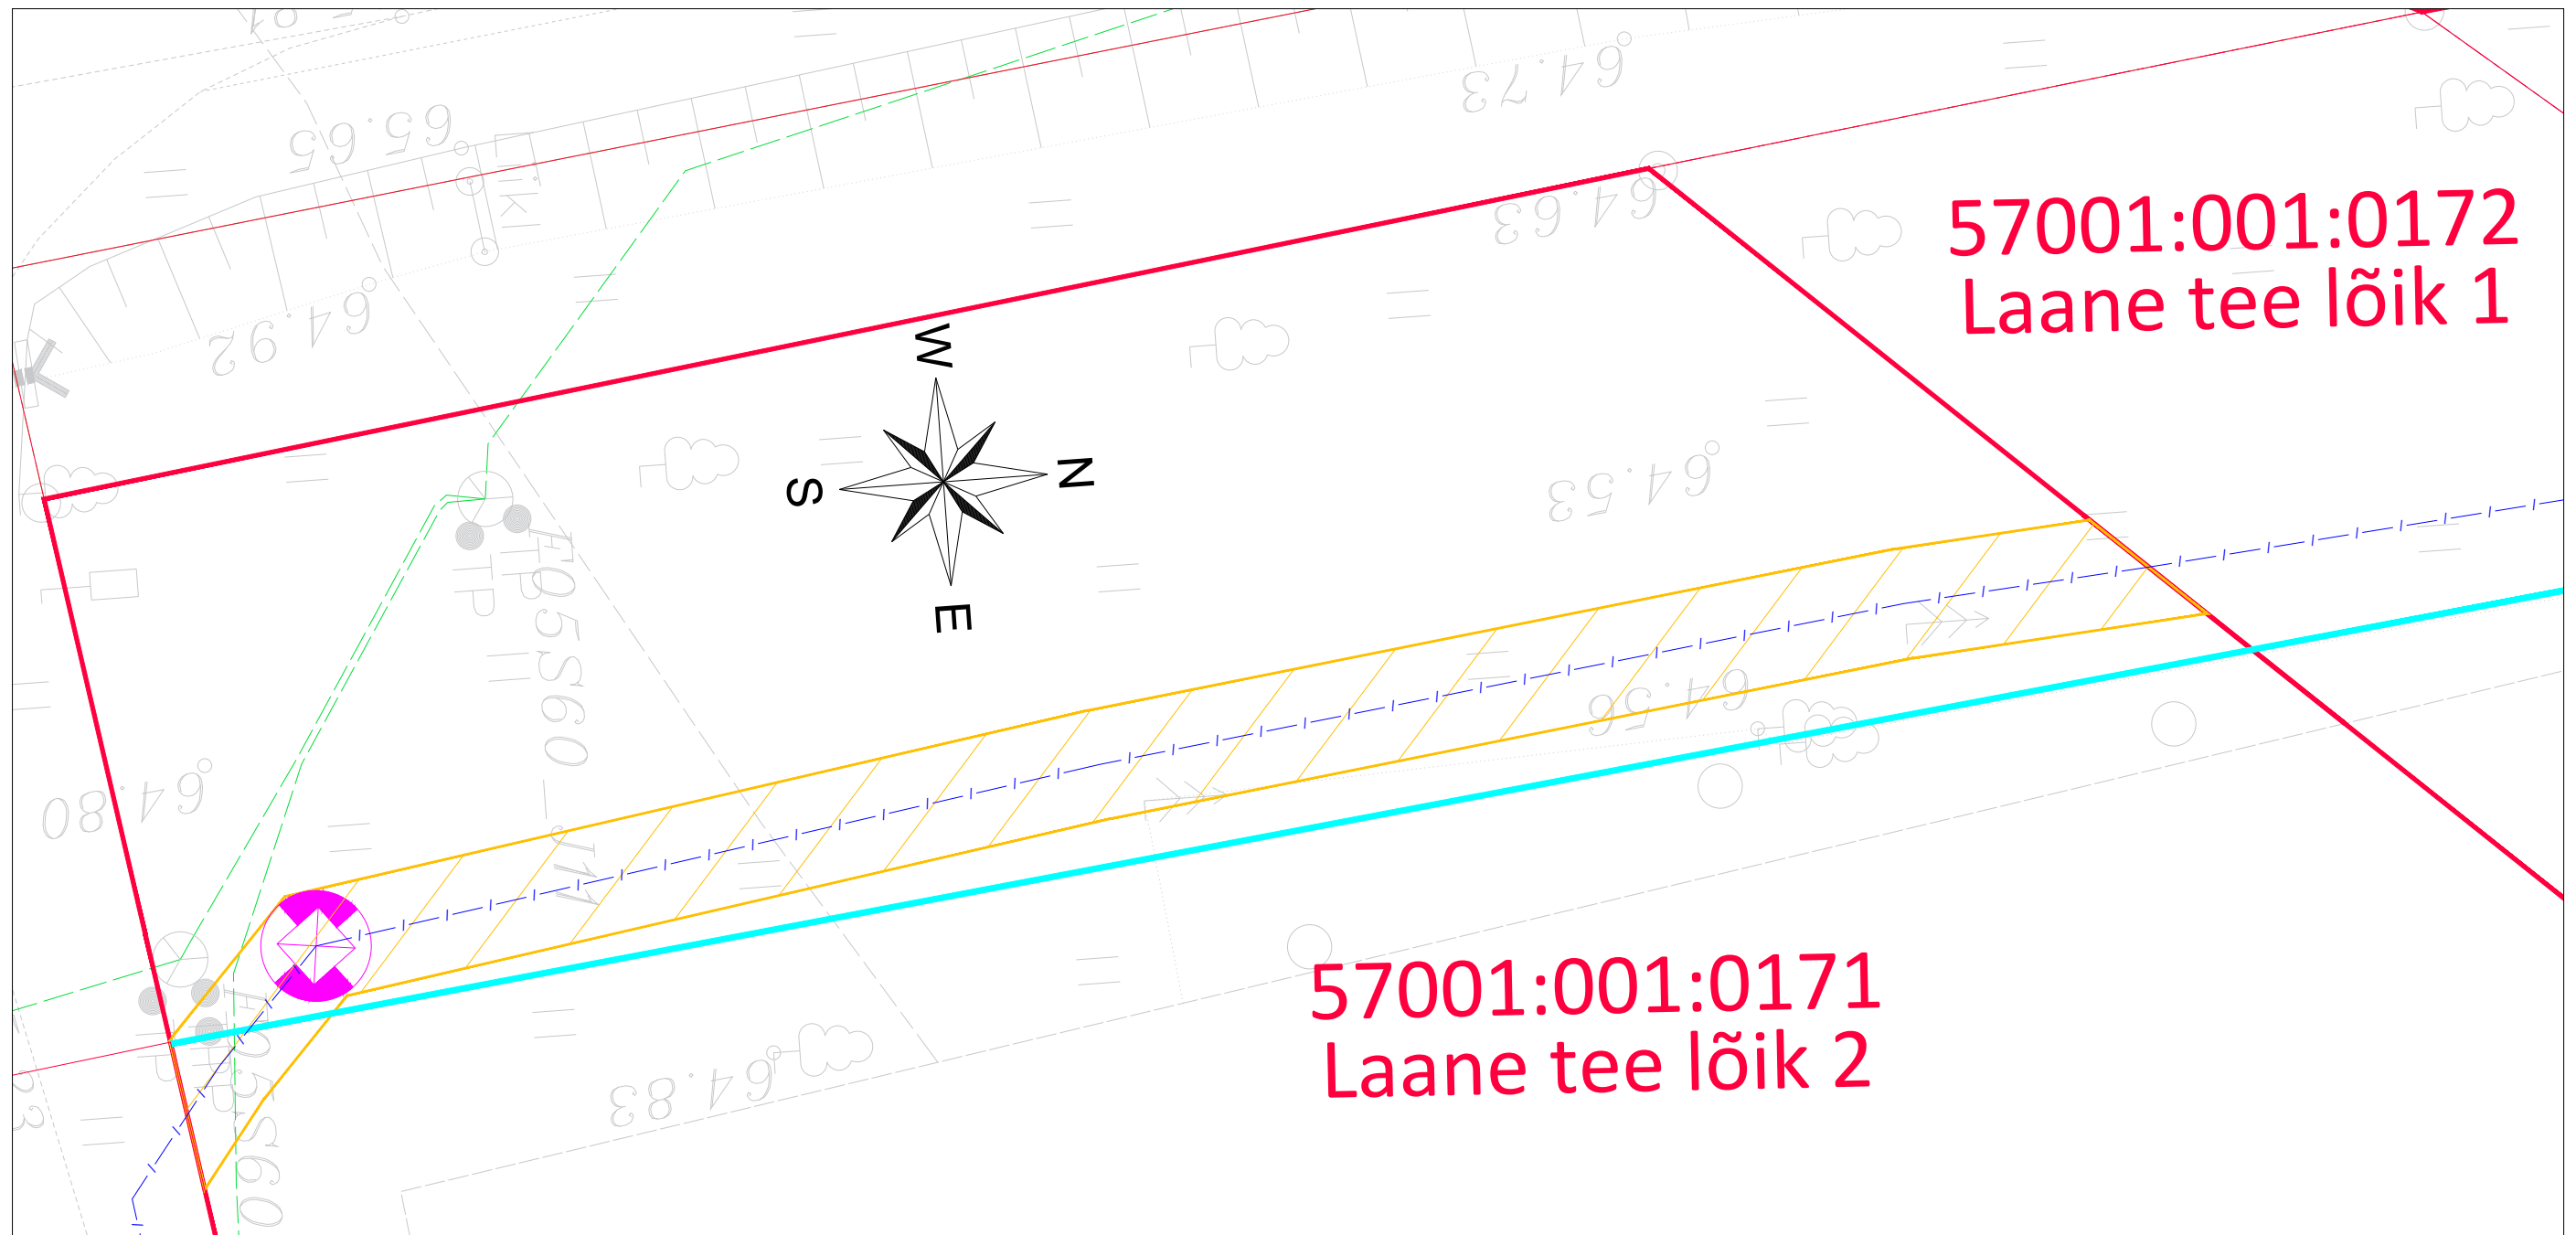
**Koormatava ala asendiplaan**




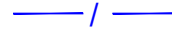


Kinnistu nimi: Laane tee lõik 2

Katastritunnused: 57001:001:0171

Asukoht: Intsu küla, Viljandi vald, Viljandi maakond

AllSpark OÜ / Enefit Connect OÜ tellimus VT1937



-  Koormatava ala pindala kokku 75 m<sup>2</sup>
-  Katastriüksuse piirid
-  Lepingu objektis oleva katastriüksuse piirid
-  Projekteeritud side maakaabel
-  Eeldatav uus kinnistu piiri paiknemine
-  Projekteeritud plastkaev

Plaan  
M 1:125  
Koostaja:  
AllSpark OÜ