


Isikliku kasutusõiguse seadmise plaan
 Õisu metskond 175, 79704:002:0108, Reg nr 12331450
 Maltša küla Viljandi vald Viljandimaa

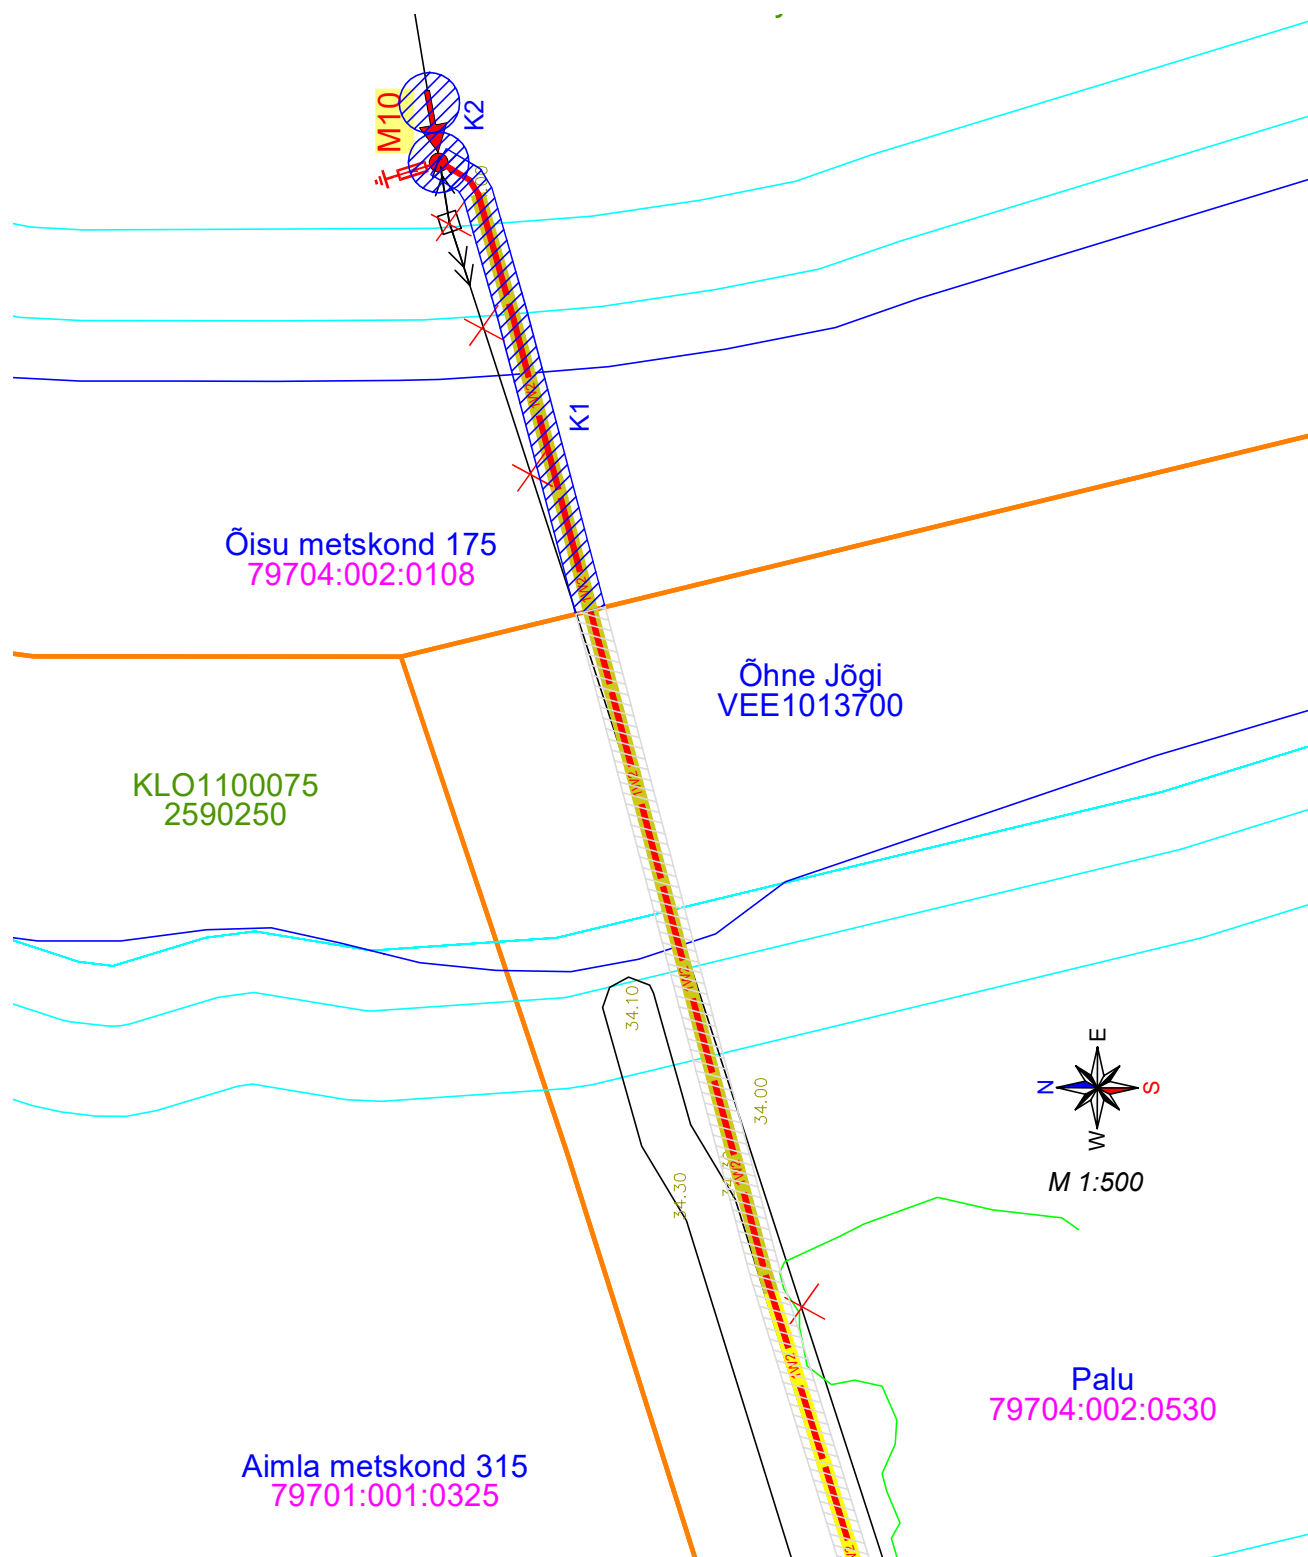

Servituudiala. K1, Elektri kaabli kaitsevöönd 1 m äärmisest kaablist, 64 m²
 K2, Elektriposti kaitsevöönd 2 meetrit igas suunas, 25 m²



Projekteeritud toega mast



Projekteeritud maakaabel kogu ulatuses kaitsetorus



Kinnistu piir