
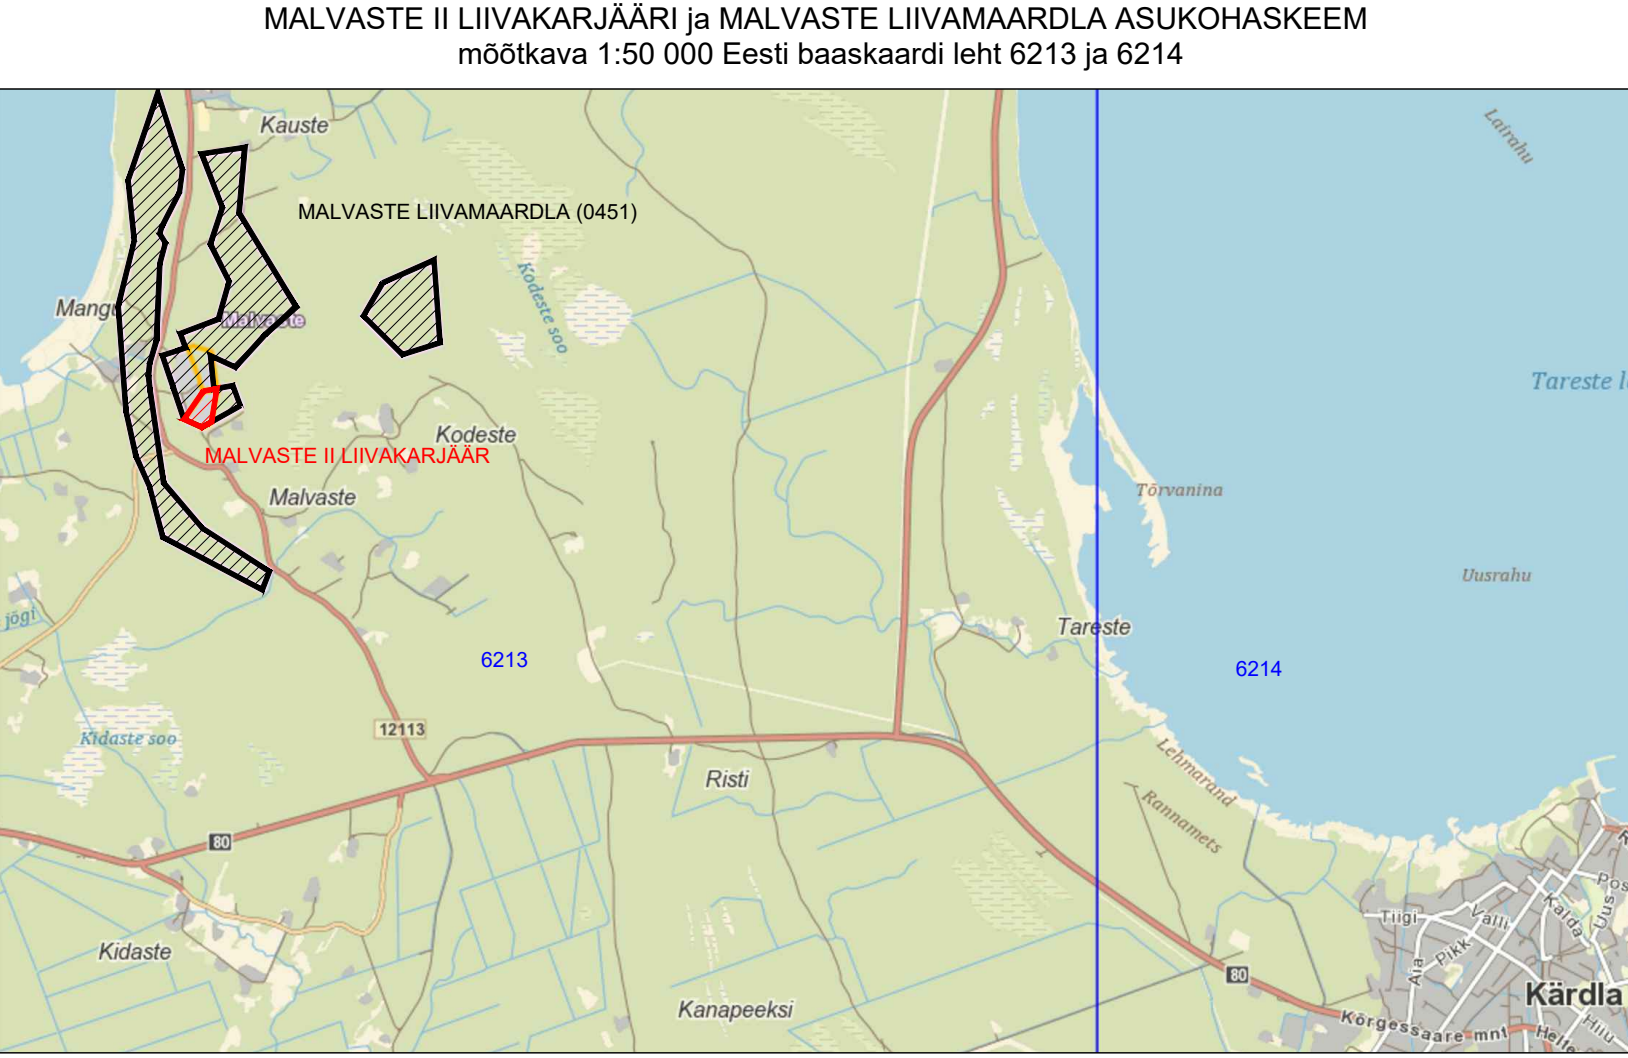


Malvaste II liivakarjääri mäeeraldise piiripunktide koordinaadid		
PIIRIPUNKTI NR	KOORDINAADID	
X	Y	
1	6544353.62	419073.02
2	6544353.73	419073.66
3	6544366.41	419142.57
4	6544135.93	419103.83
5	6544113.32	419063.52
6	6544167.95	418944.42
Malvaste II liivakarjääri mäeeraldise pindala on 2,71 ha		

Malvaste II liivakarjääri mäeeraldise teenindusmaa piiripunktide koordinaadid		
PIIRIPUNKTI NR	KOORDINAADID	
X	Y	
1	6544353.62	419073.02
2	6544353.73	419073.66
3	6544366.41	419142.57
4	6544370.07	419162.14
5	6544148.48	419126.23
6	6544135.93	419103.83
7	6544113.32	419063.52
8	6544167.95	418944.42
Malvaste II liivakarjääri mäeeraldise teenindusmaa pindala on 3,15 ha		

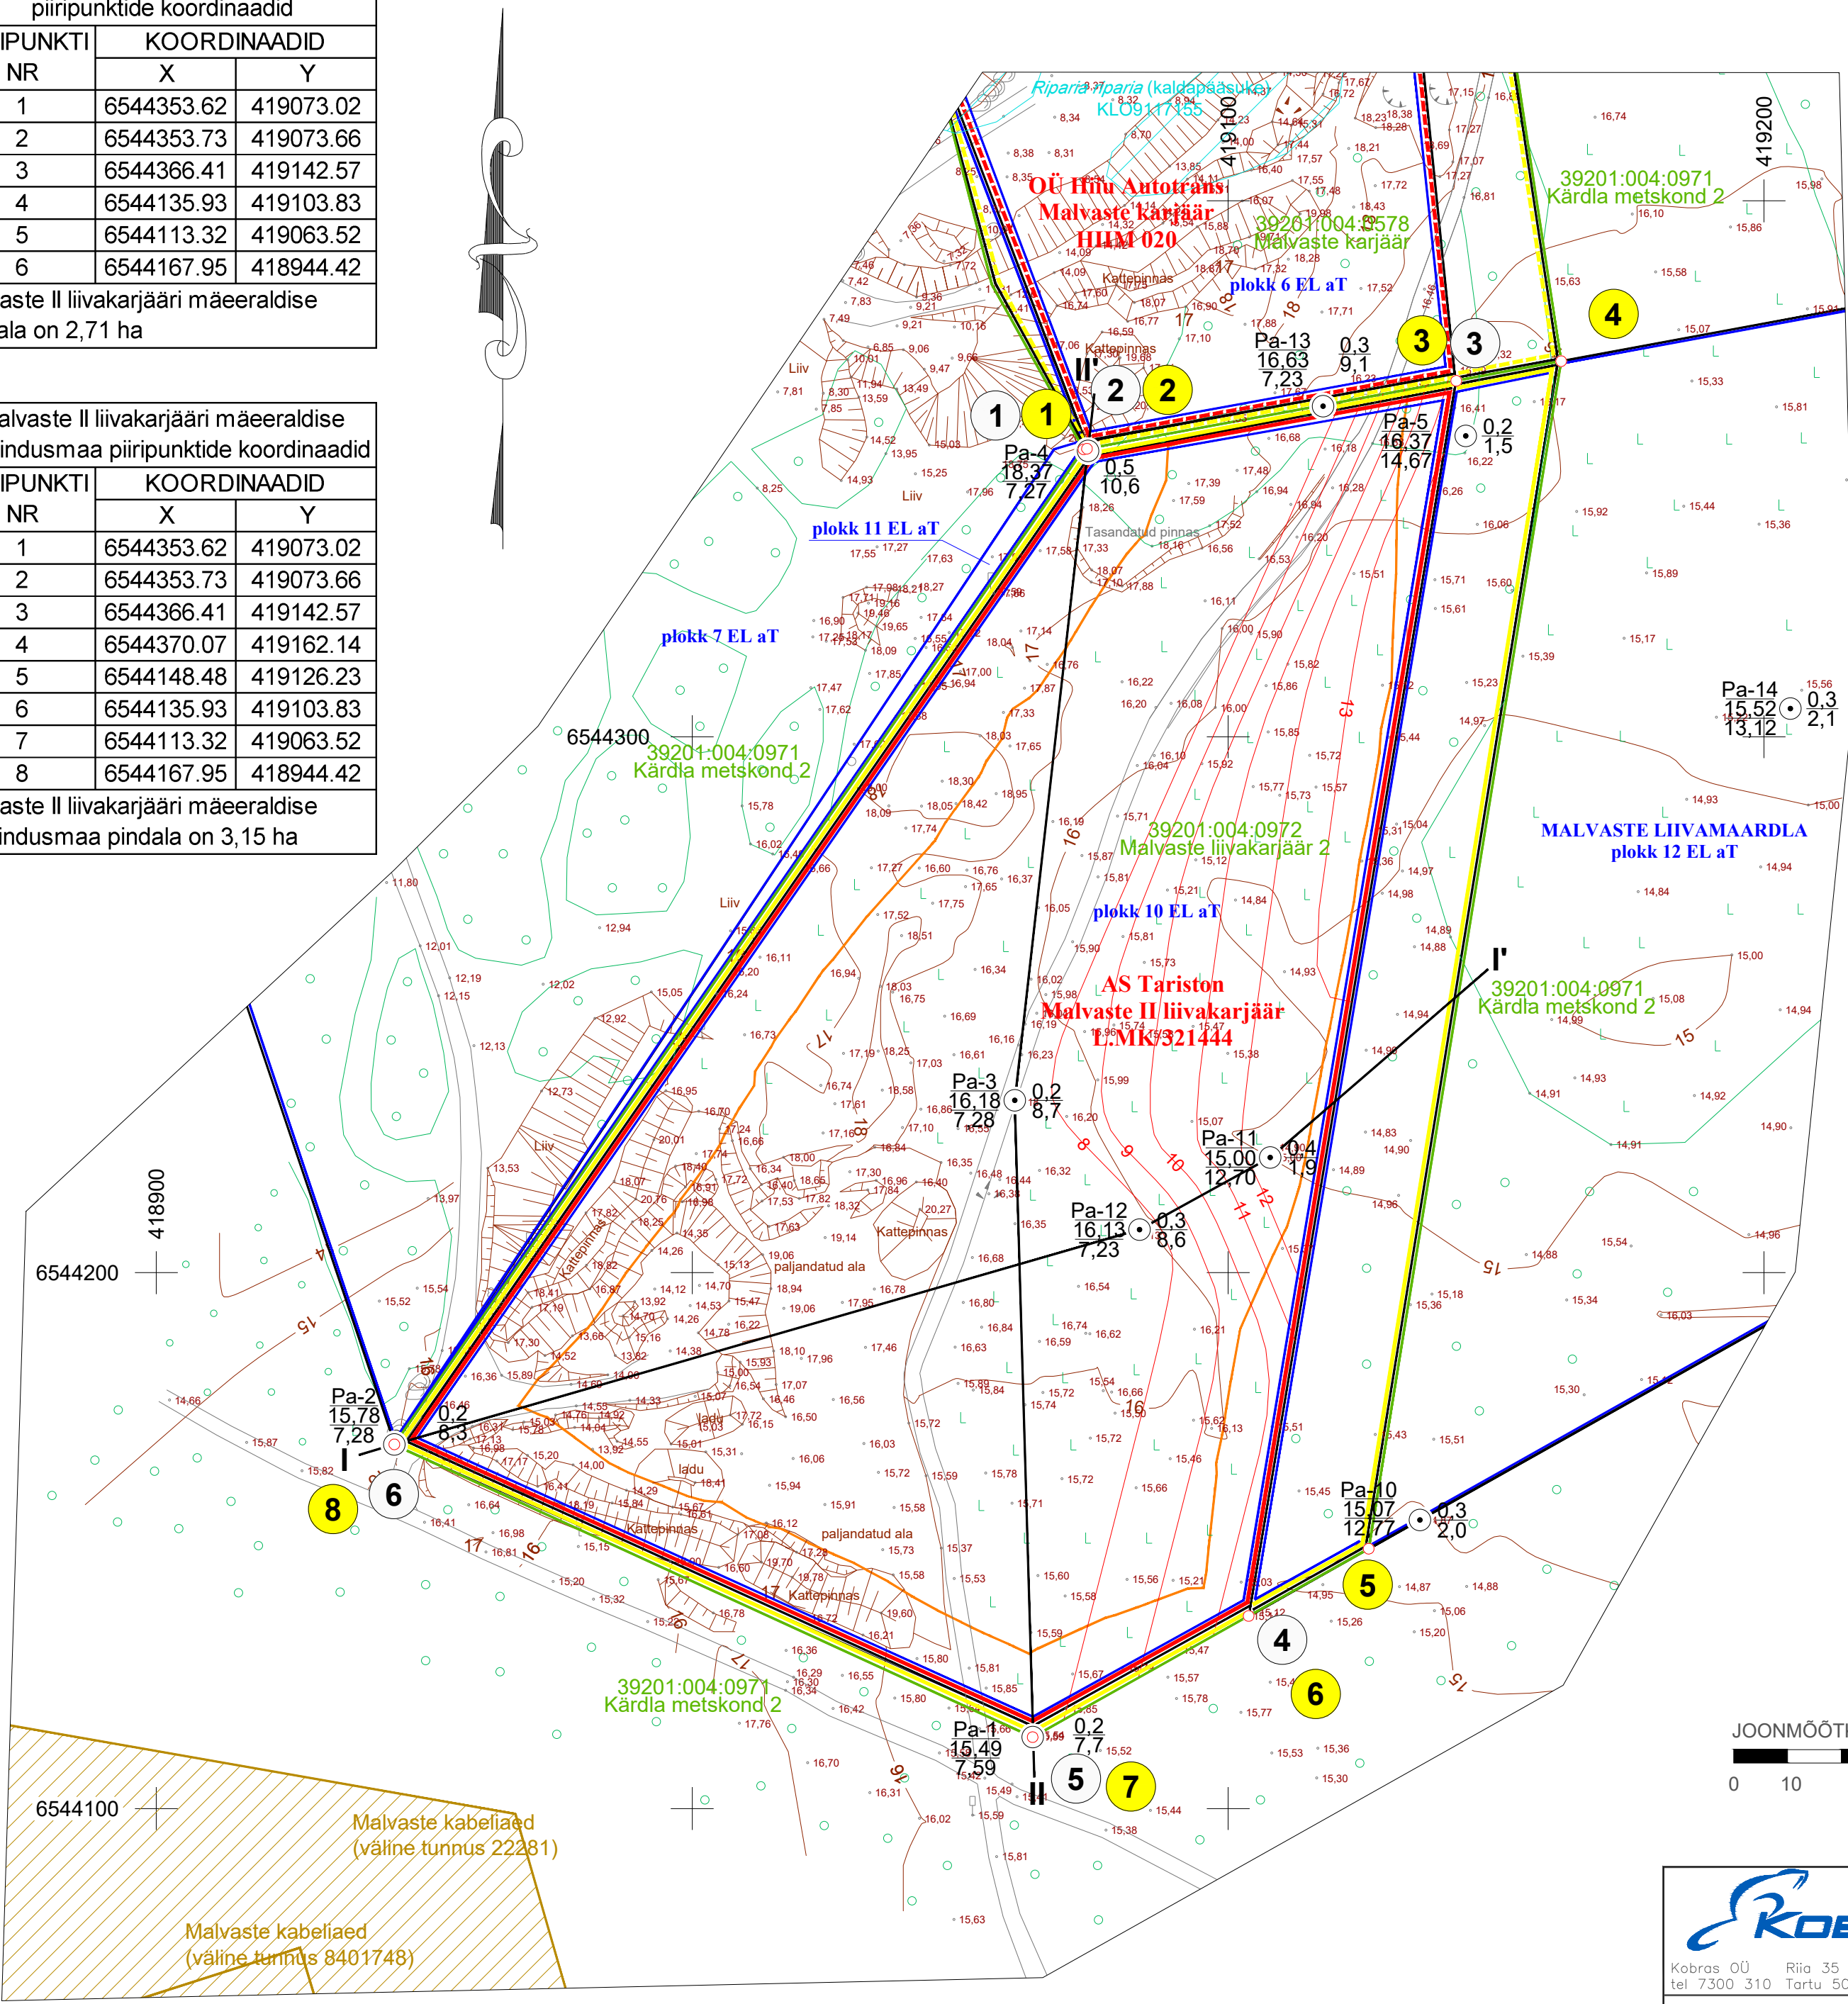

- LEPPEMÄRGID
- Katastriüksuse tunnus, nimetus ja piir
- Malvaste II liivakarjääri mäeeraldise piir, piiripunkt ja piiripunkti number
 - Malvaste II liivakarjääri mäeeraldise teenindusmaa piir, piiripunkt ja piiripunkti number
 - Malvaste karjääri mäeeraldise ja selle teenindusmaa piir
 - Malvaste liivamaardla varuplokkide piir
 - Malvaste liivamaardla (registrikaardi nr 0451) piir
 - Geoloogilise läbilõike joon
 - Maapinna samakõrgusjoon, m abs
 - Mäeeraldise lamami samakõrgusjoon, m abs
 - Nõlvaterviku alumine piir
 - III kategooria kaitsealuse liigi elupaik
 - Muinsuskaitseliku objekti piiranguvöönd

OÜ Eesti Geoloogiakeskus puuraugud, 2010 (EGF 8240):

Pa-12 16,13 7,23	0,3 8,6	Pa-10 15,07 12,77	0,3 2,0	Pa-11 15,00 12,70	0,4 1,9	Pa-3 16,18 7,28	0,2 8,7	Pa-4 18,37 7,27	0,5 10,6	Pa-5 16,37 14,67	0,2 1,5	Pa-13 16,63 7,23	0,3 9,1	Pa-14 15,52 13,12	0,3 2,1
------------------------	------------	-------------------------	------------	-------------------------	------------	-----------------------	------------	-----------------------	-------------	------------------------	------------	------------------------	------------	-------------------------	------------

- MÄRKUSED:
- Koordinaadid on L-Est 97 süsteemis, kõrgused EH2000 süsteemis (BK77 + 0,25).
 - Möödistanud OÜ Inseneribüroo STEIGER 14.11.2024. a.
 - Möödistamise alus Trimble VRS Now baasjaamade võrk.
 - Plaani koostamisel on kasutatud
 - Maa-ja Ruumiameti digitaalsete katastriüksuse piire seisuga 23.01.2026. a;
 - Asendiplaan Maa-ja Ruumiameti X-GIS kaardirakendus;
 - Malvaste II liivakarjääri markseidermöödistuse mäetööde plaan, seisuga 14.11.2024, OÜ Inseneribüroo STEIGER, töö nr 24/5065.

 Kobras OÜ Riia 35 www.kobras.ee tel 7300 310 Tartu 50410 kobras@kobras.ee	Töö tellija				
	AS TARISTON				
	Töö nimetus				
	HIUMAA HIUMAA VALD MALVASTE KÜLA MALVASTE II LIIVAKARJÄÄRI MAAVARA KAEVANDAMISLOA MUUTMISE TAOTLUS				
Geoloog Peeter Lillak /allkirjastatud digitaalselt/	Joonise nimetus				
	MÄEERALDISE PLAAN				
Geoloog Tanel Mäger /allkirjastatud digitaalselt/ kutsetunnistus nr 176863	Kuupäev	Lisa nr	Lisaid	Mõõtkava	Töö nr
	02.2026	1	3	1:1000	2026-007