
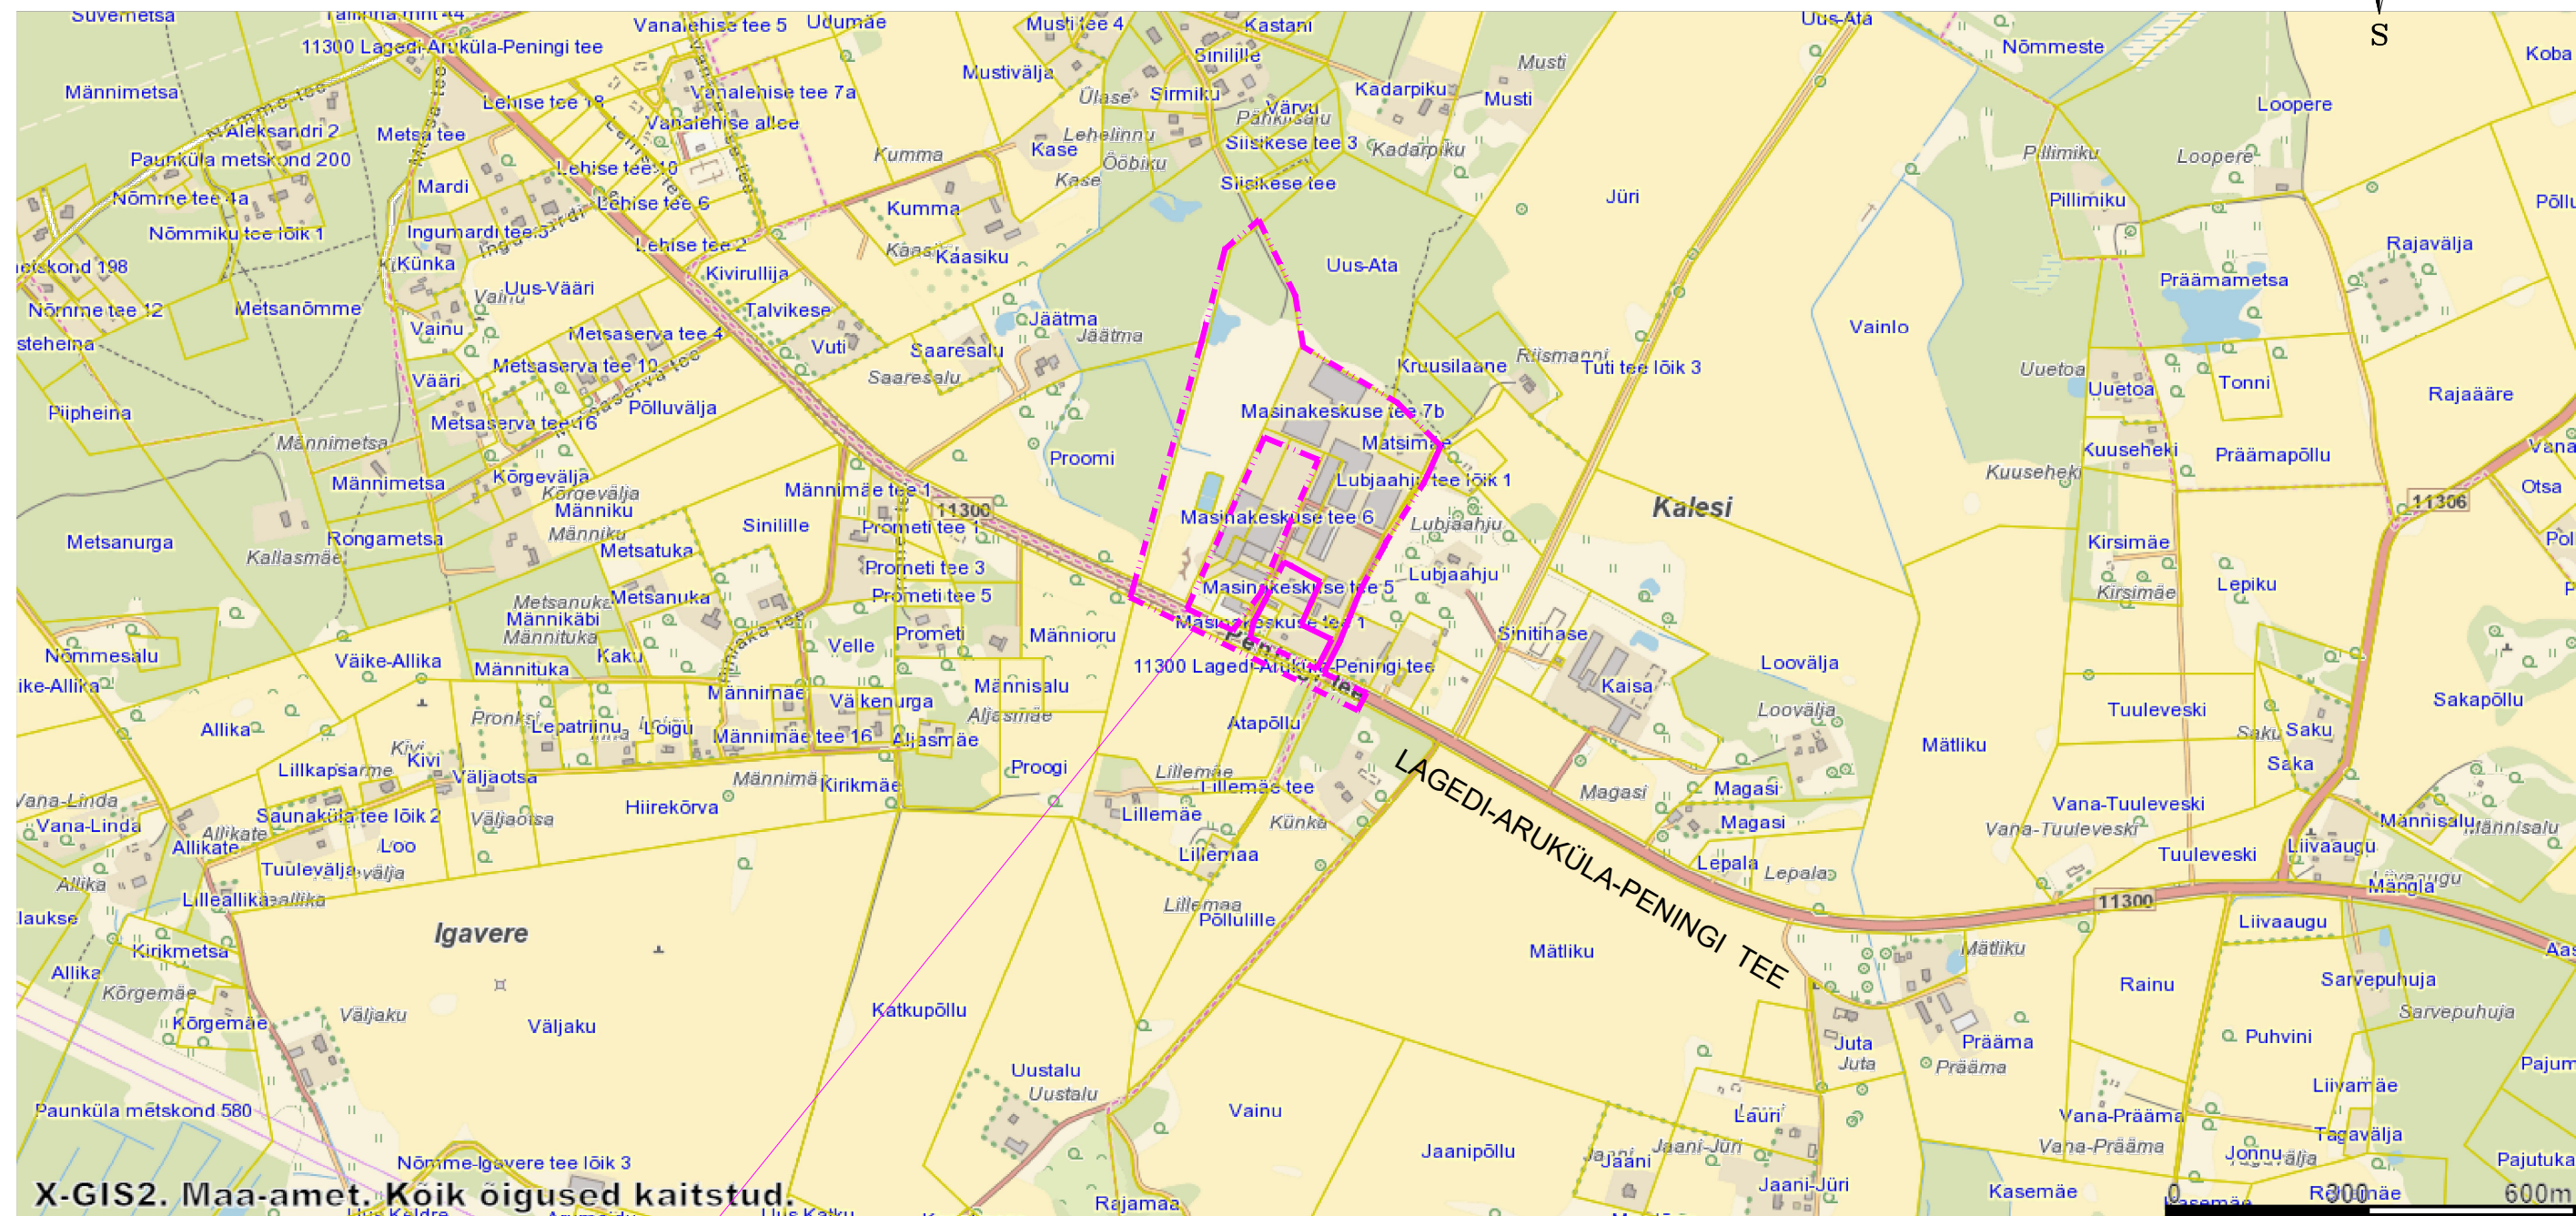


# ARUKÜLA ALEVIK

28/04/2023, 17:11

about:blank

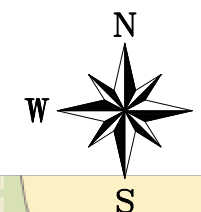

X-GIS2. Maa-amet. Koik oigused kaitstud.

600m

## PLANEERINGUALA

TELLIJA	UNIBOX OÜ
ASUKOHT	KALESI KÜLA, RAASIKU VALD
OBJEKT	KALESI TÖÖSTUSPARGI (UNIBOXI) DETAILPLANEERING
JOONIS	DP 1 ASUKOHA SKEEM M 1/10 000
KOOSTAJA	REIN AILT volitatud arhitekt tase 7 173575
KOOSTAJA	ANDRUS PAJULA teedeinsener tase 6 207288