




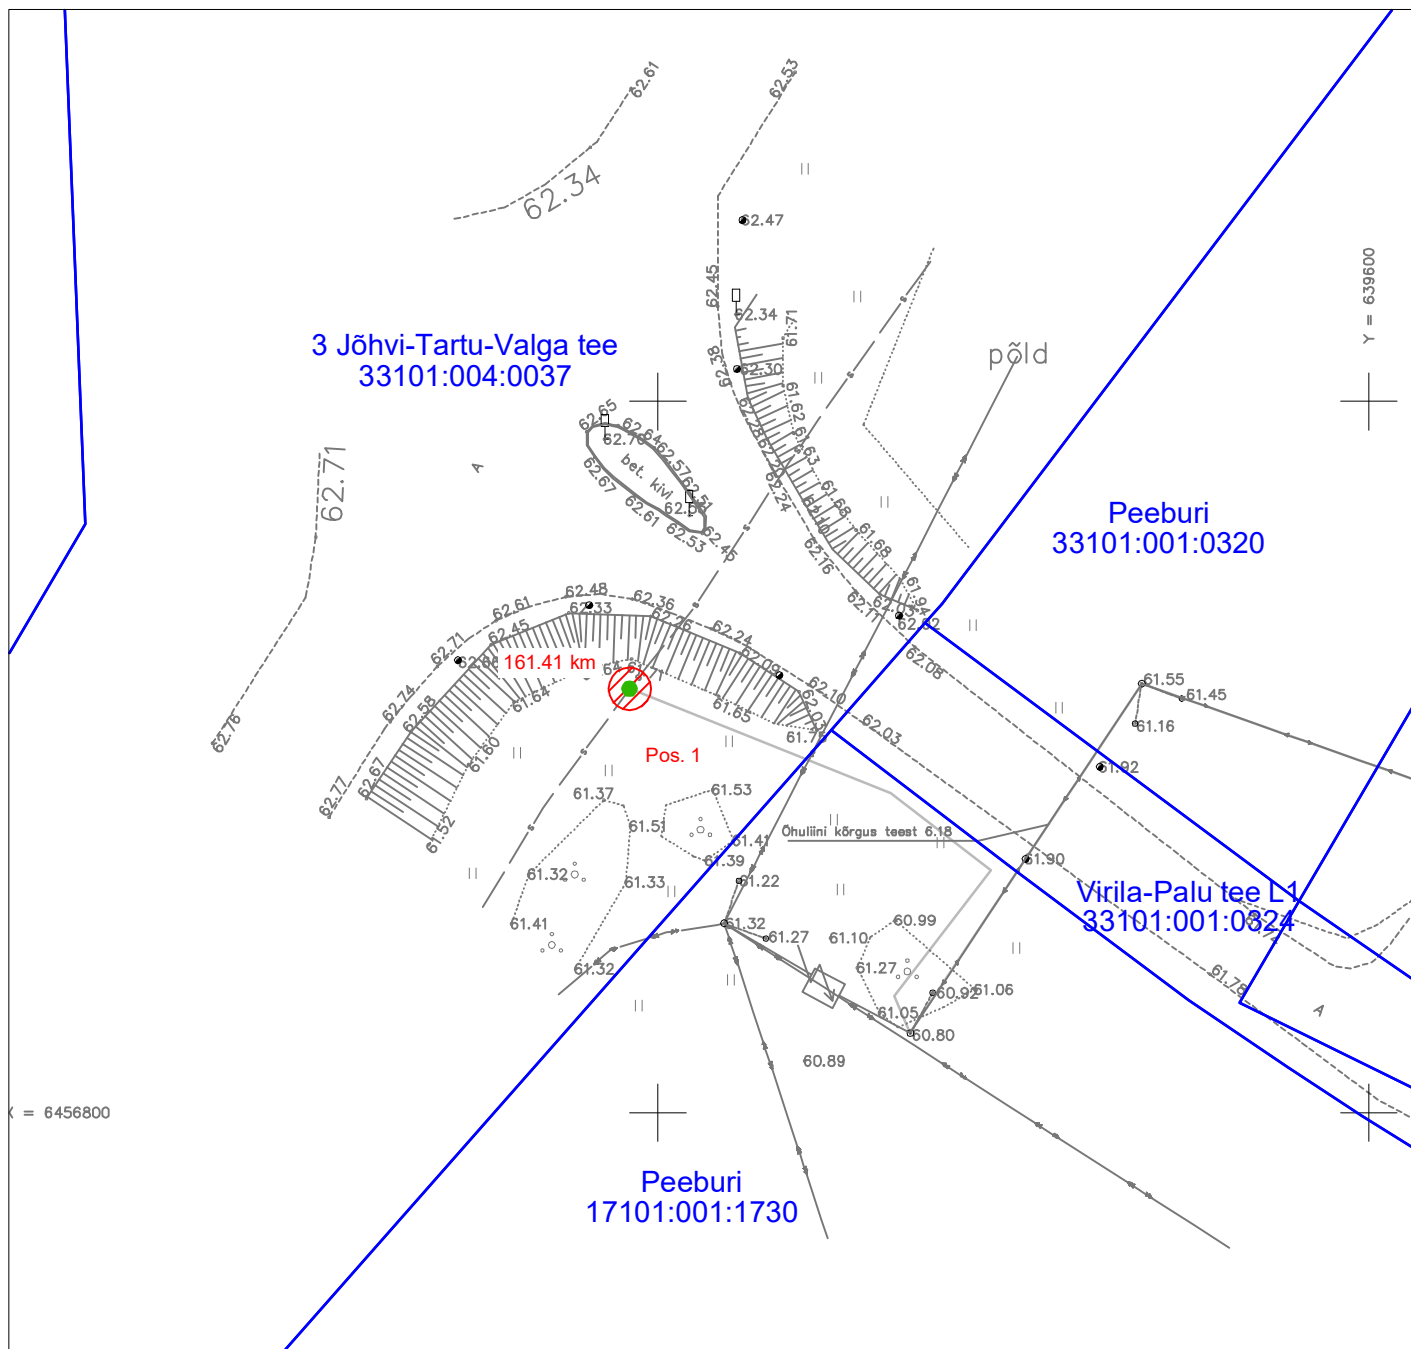

Isikliku kasutusõiguse seadmise plaan
 Harju maakond, Elva vald, Kurelaane küla
 3 Jõhvi-Tartu-Valga tee (33101:004:0037)



Jrk nr	IKÕ ala pos nr (plaanil)	Kinnistu registriosia number	Katastriüksuse tunnus, nimi ja sihtotstarve	Asukoht riigitee (nr ja nimi) suhtes (lõigu algus ja lõpp km)	IKÕ ala pindala ruutmeetrites m ²
1.	Pos 1	5855450	3 Jõhvi-Tartu-Valga tee (33101:004:0037) transpordimaa	3 Jõhvi-Tartu-Valga tee 161.41 km	7 m ²

Leppemärgid:

-  Kasutusõiguse ala
-  Sidekaev
-  Katastriüksuse piir

Projekt Passiivse elektroonilise side juurdepääsuvõrgu rajamine, Kurelaane küla, Elva vald, Tartu maakond				Tellija Enefit Connect OÜ		
 LEONHARD WEISS LEONHARD WEISS OÜ E-post estonia@leonhard-weiss.com Telefon +372 601 2285 Registrikood 12083348	Joonis Isikliku kasutusõiguse seadmise plaan - MTÜ ASV					Joonise nr 1
	Projekteeris	JaneK Lõhmus			53 477 135	Mõõtkaava M 1: 500
	Kontrollis	JaneK Lõhmus			53 477 135	Stadium Põhiprojekt
	Projektijuht	JaneK Lõhmus			53 477 135	Keel EST
						Leht 1
						Lehti 1