






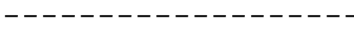

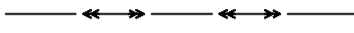





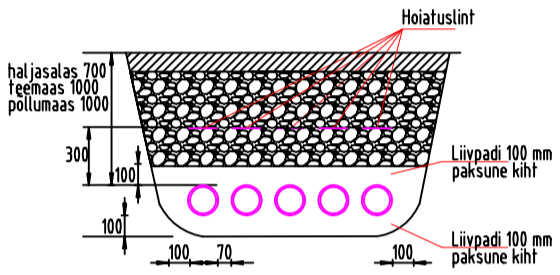


TINGMÄRGID

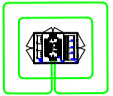
-  PROJ. KP KAABEL KAITSETORUS
-  PROJ. KAITSETORU D160 1250N
-  PROJ. KOMPLEKTALAJAAM
-  PROJ. KILLUSTIKKATTE TAASTAMINE
-  OL.OLEV KINNISTU PIIR
-  OL.OLEV VEETRASS
-  OL.OLEV KANALITRASS
-  OL.OLEV TEEKATTE ÄÄR
-  OL.OLEV MP MAAKAABEL
-  OL.OLEV KP MAAKAABEL
-  OL.OLEV KP ÕHULIIN
-  OL.OLEV SIDETRASS
-  VAREMPROJ. KESKPINGEKAABEL
-  VAREMPROJ. TEE
-  PROJ. PUURIMISKAEVIK

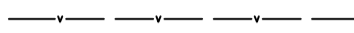KAEVIS MITMELE RÖHTSALT PAIGUTATUD TORULE



MÄRKUSED:


- kaablid paigaldada kraavide ja truupide põhjadest 1,0m sügavamale
- kaabel paigaldatakse kogu ulatuses kaitsetorus;
- kaabel paigaldatakse haritaval maal ja teede alt läbiminekul min 1,0m sügavusele maapinnast;
- paigaldustööde käigus rikutud maapind taastatakse esialgsel kujul, rõõpad silutakse;
- kaevamisel välja tulnud kivid tuleb haritavalta maalt ära viia või siis kaablikraavi matta.

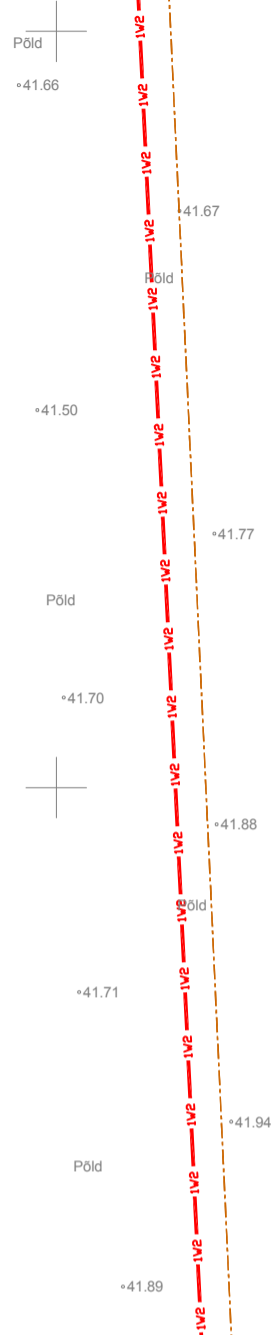

72601:001:1093
Tammemäe

KPL218068
AHXAMK-W 3x300+35
L=2182/2210m


51802:002:0108
Koidula

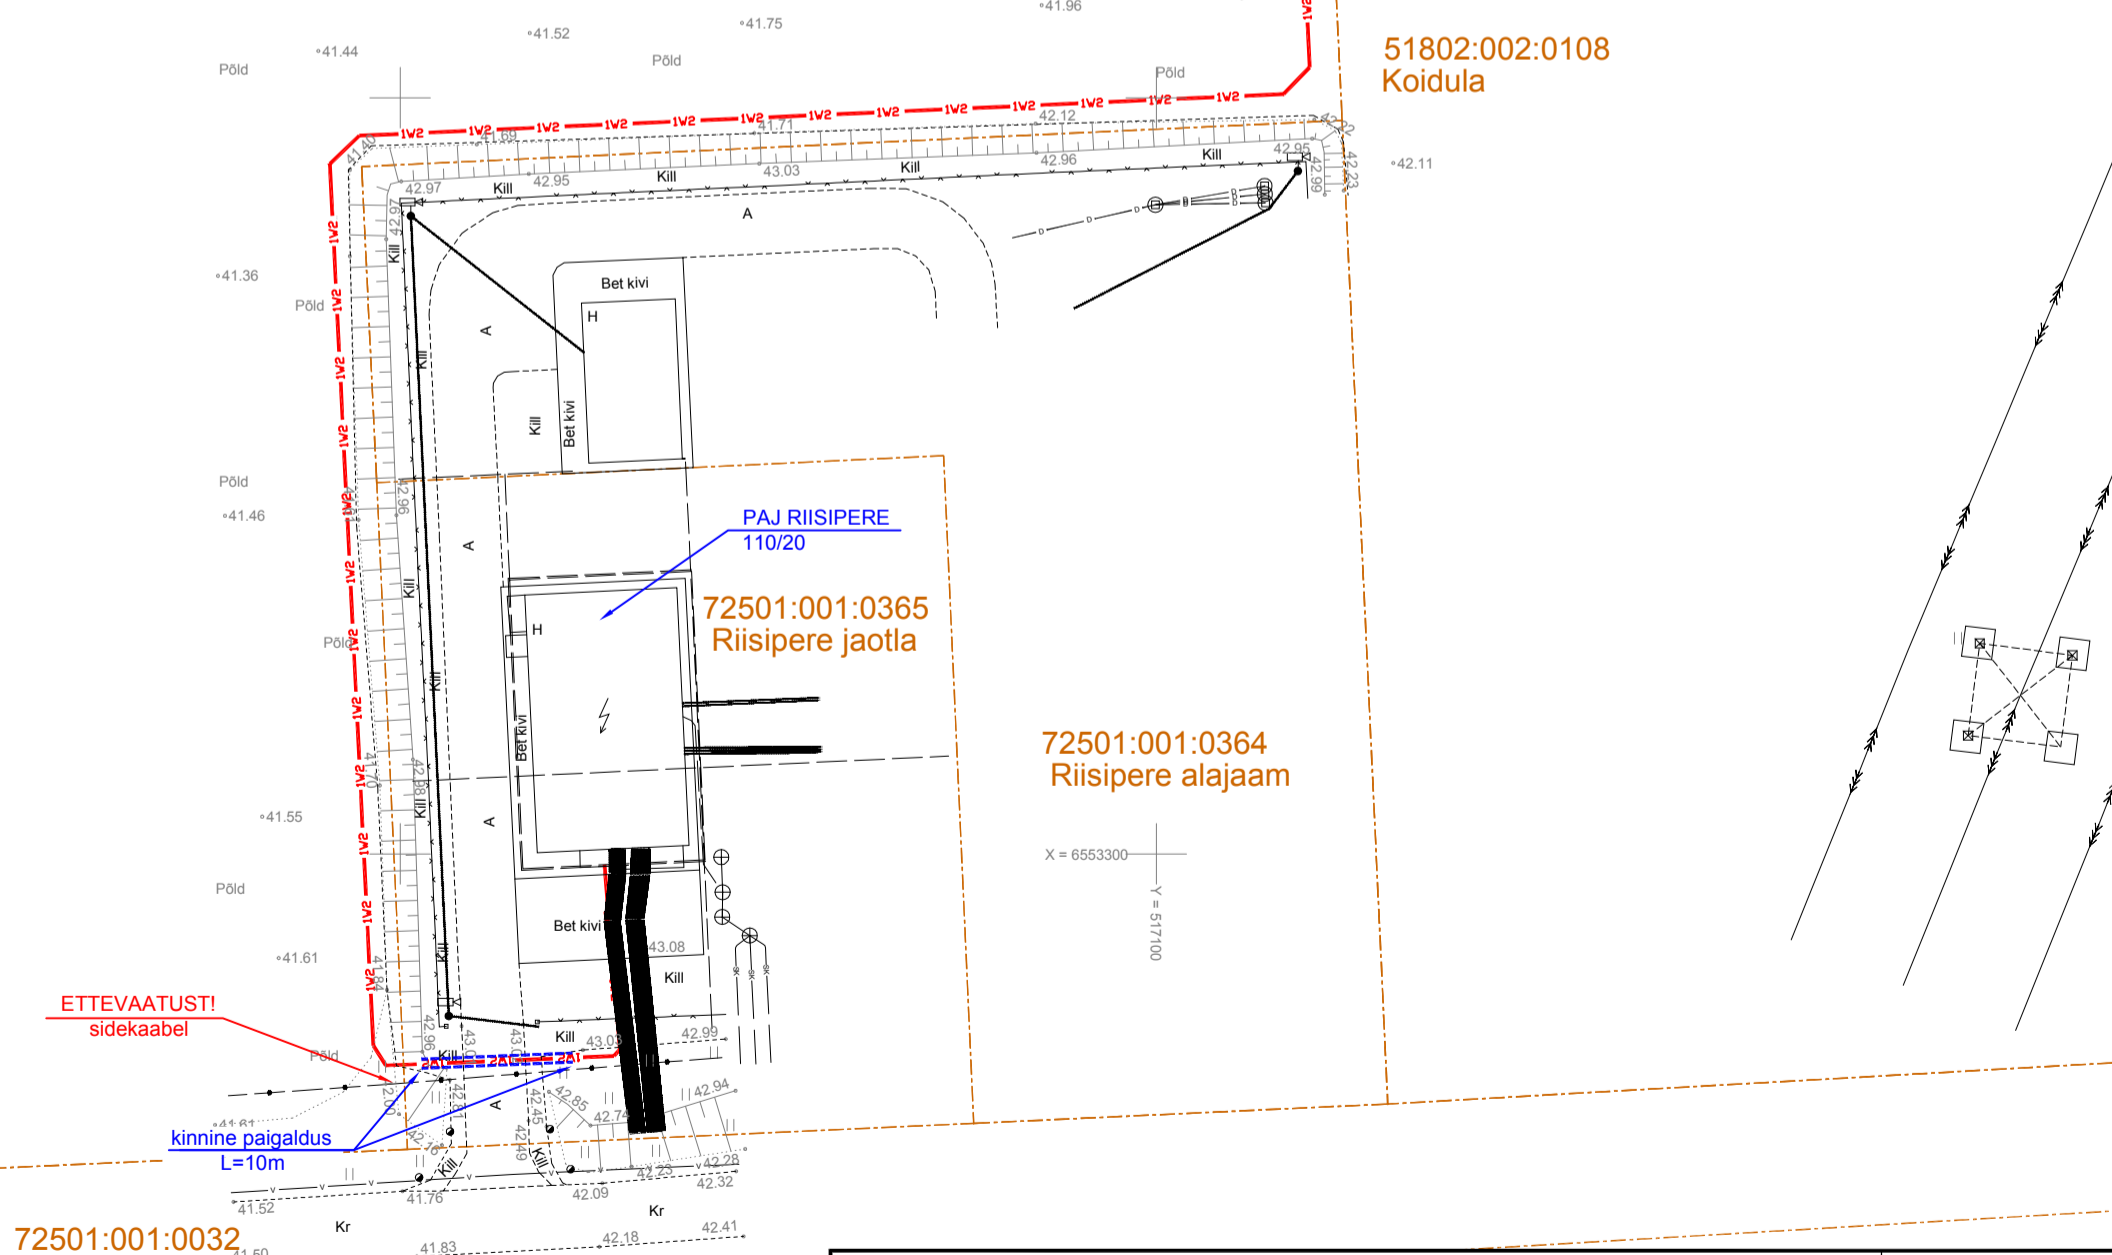

72501:001:0032
Lastekodu tee

Projekt				Tellija			
PEJ liitumine elektrivõrguga. Tõnu, Jaanika küla, Saue vald, Harju maakond				Elelevi OÜ			
Joonis		Asendiplaan		Joonise nr		LR7666 - EL02	
Projekteeris	N.Vaimann	16.03.2023		Mõõtkava	1:500		
Kontrollis				Stadium	Tööprojekt		
Projekti juht	V.Vaimann	16.03.2023	5078680	Keel	Leht	Lehti	
E-post estonia@leonhard-weiss.com Telefon +372 601 2285 Registrikood 12083348 EL10665798-0001				EST	1	1	

72601:001:1093
Tammemäe

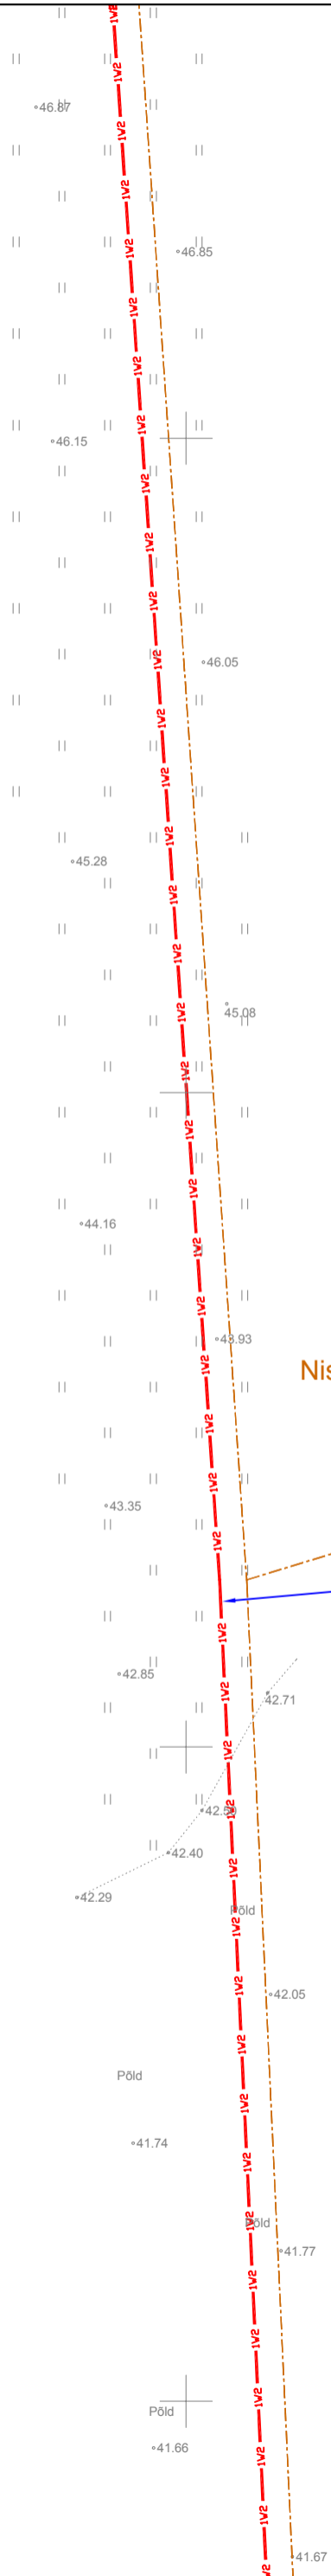


51802:002:0454
Nissi tee 8 // Kaldamäe

KPL218068
AHXAMK-W 3x300+35
L=2182/2210m

51802:002:0108
Koidula

Projekt				PEJ liitumine elektrivõrguga. Tõnu, Jaanika küla, Saue vald, Harju maakond				Tellija		
LEONHARD WEISS				Joonis				Elelevi OÜ		
E-post estonia@leonhard-weiss.com				Asendiplaan				Joonise nr		
Telefon +372 601 2285				Projektieris				LR7666 - EL02		
Registrikood 12083348				Kontrollis				Mõõtkava		
EL10665798-0001				Projektijuht				1:500		
				V.Vaimann				Stadium		
				16.03.2023				Tööprojekt		
				16.03.2023				Keel		
				5078680				EST		
								Leht		
								1		
								Lehti		
								1		

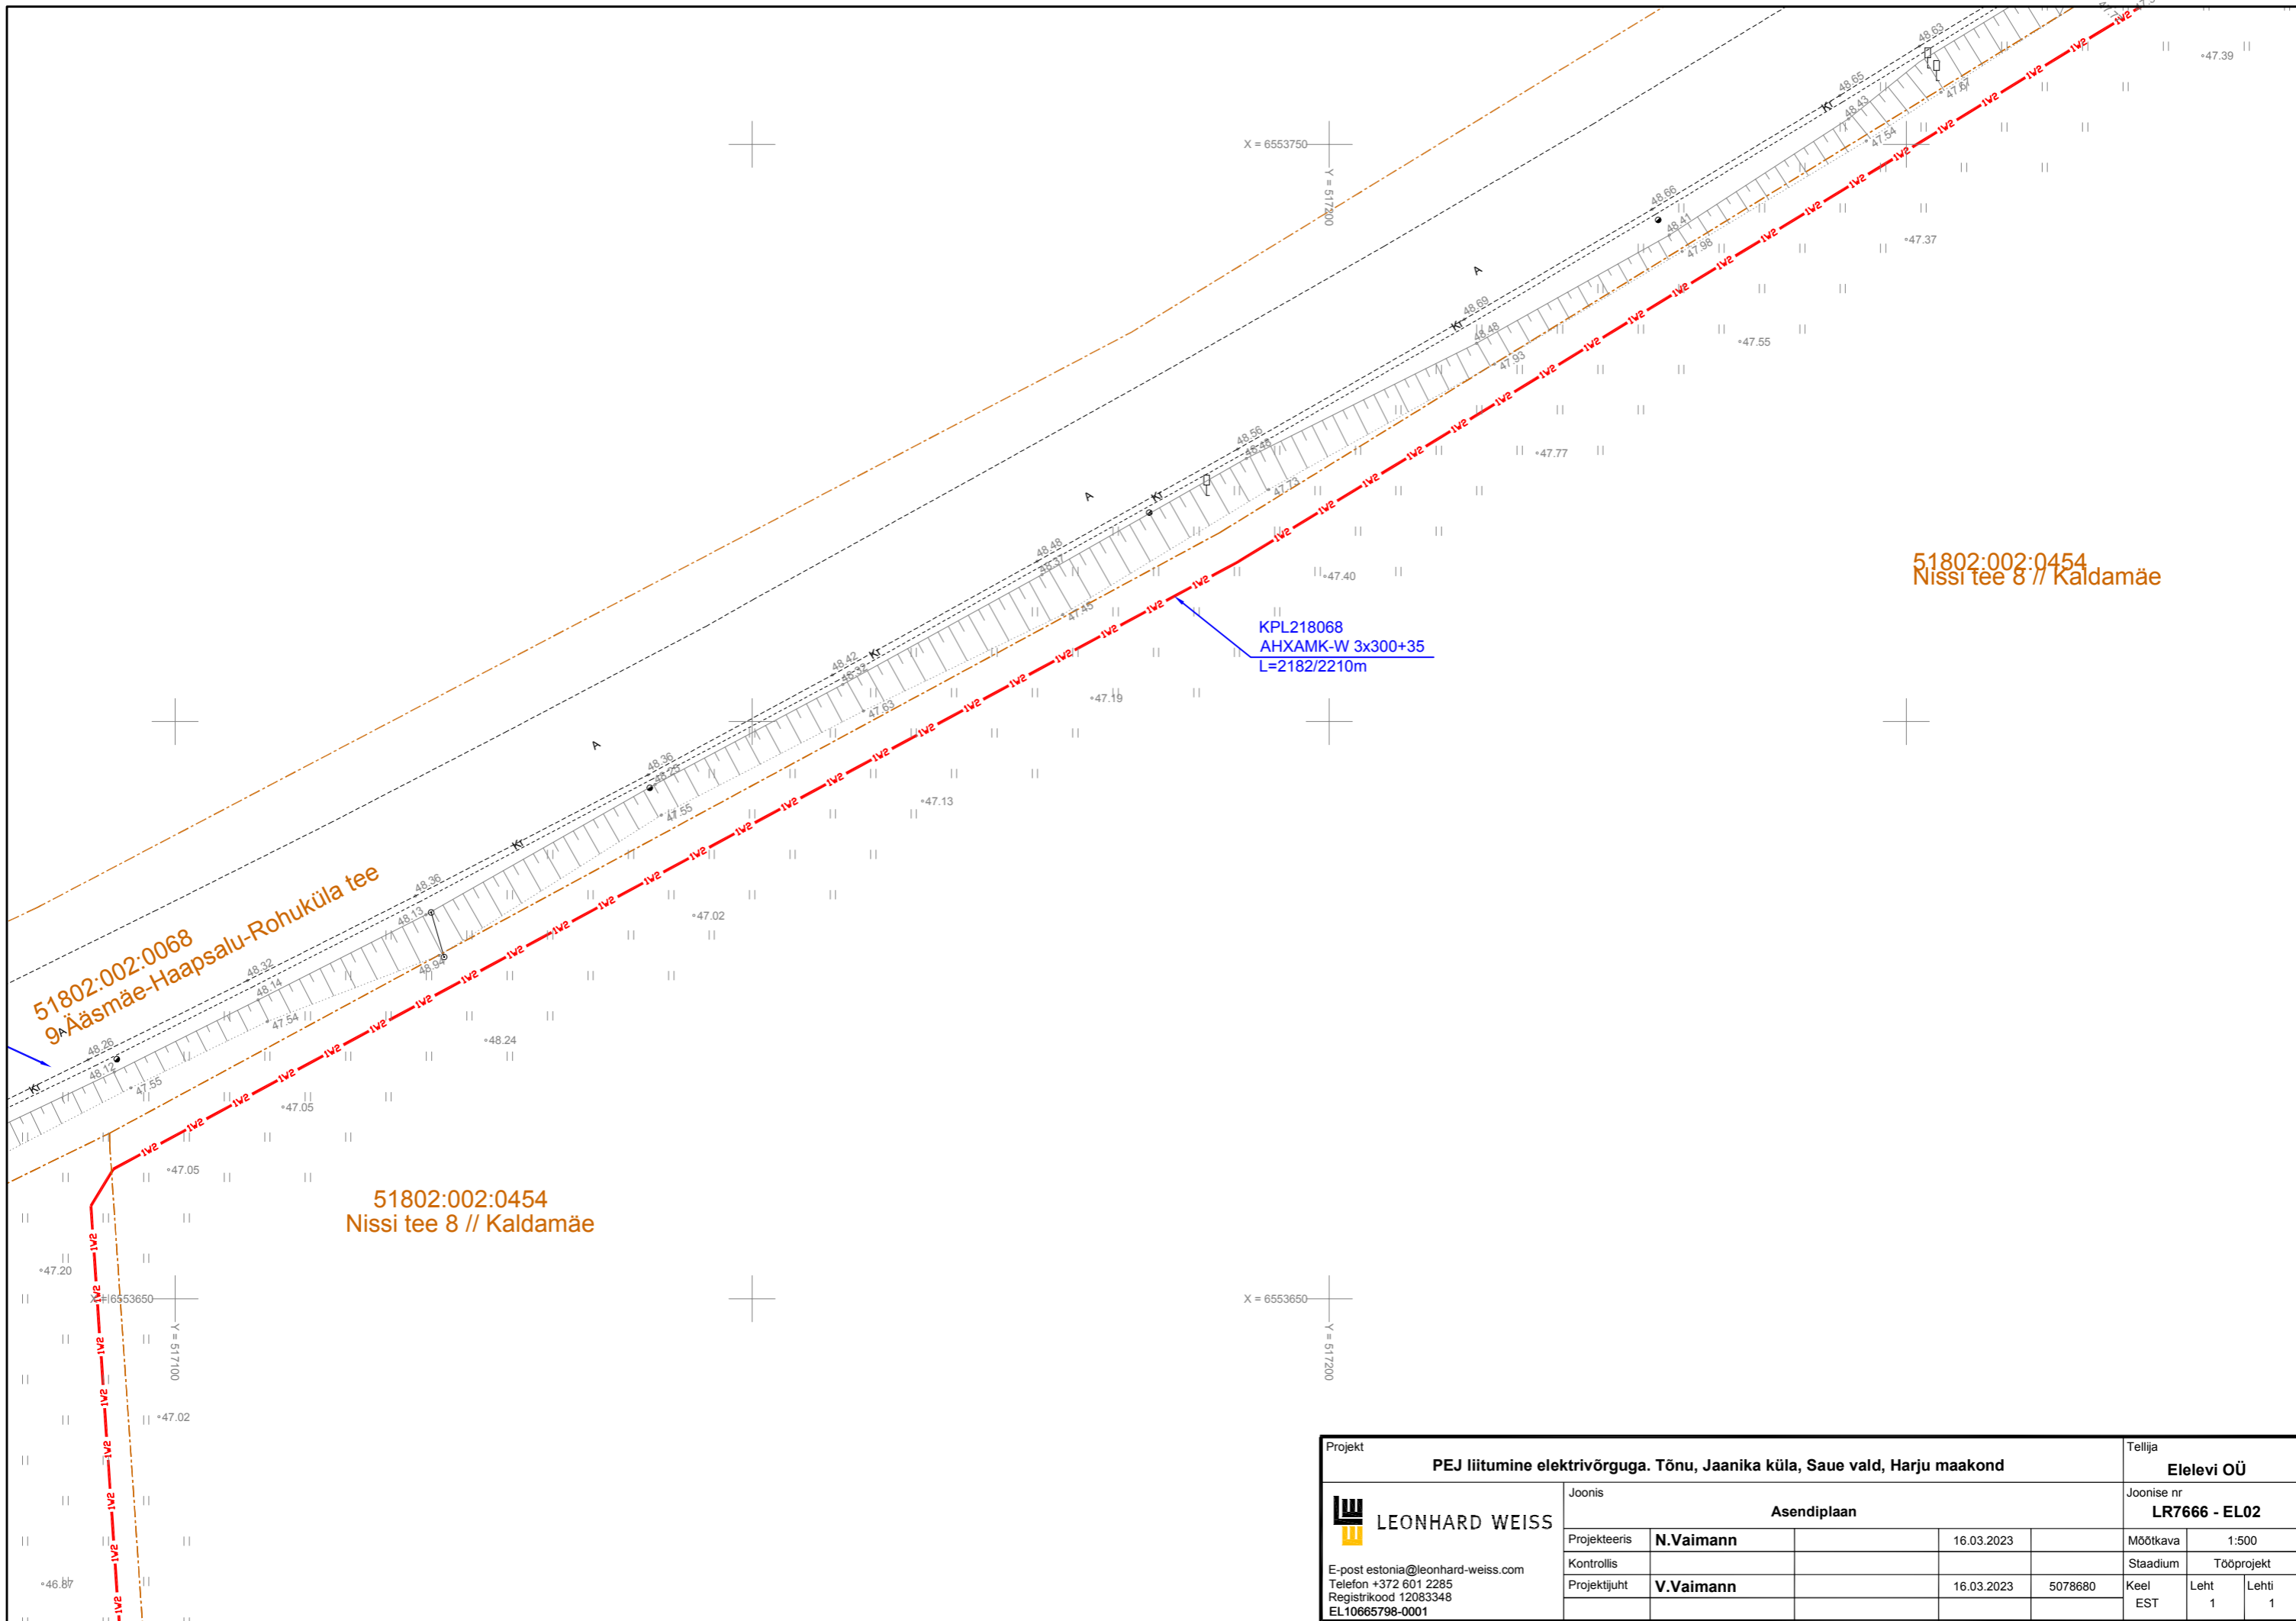


51802:002:0454
Nissi tee 8 // Kaldamäe

51802:002:0068
9. Aäsmäe-Haapsalu-Rohuküla tee


51802:002:0454
Nissi tee 8 // Kaldamäe

KPL218068
AHXAMK-W 3x300+35
L=2182/2210m

Projekt				Tellija			
PEJ liitumine elektrivõrguga. Tõnu, Jaanika küla, Saue vald, Harju maakond				Elelevi OÜ			
Joonis		Asendiplaan		Joonise nr		LR7666 - EL02	
Projekteeris	N.Vaimann	16.03.2023		Mõõtkava	1:500		
Kontrollis				Stadium	Tööprojekt		
Projektjuht	V.Vaimann	16.03.2023	5078680	Keel	Leht	Lehti	
E-post estonia@leonhard-weiss.com Telefon +372 601 2285 Registrikood 12083348 EL10665798-0001				EST	1	1	

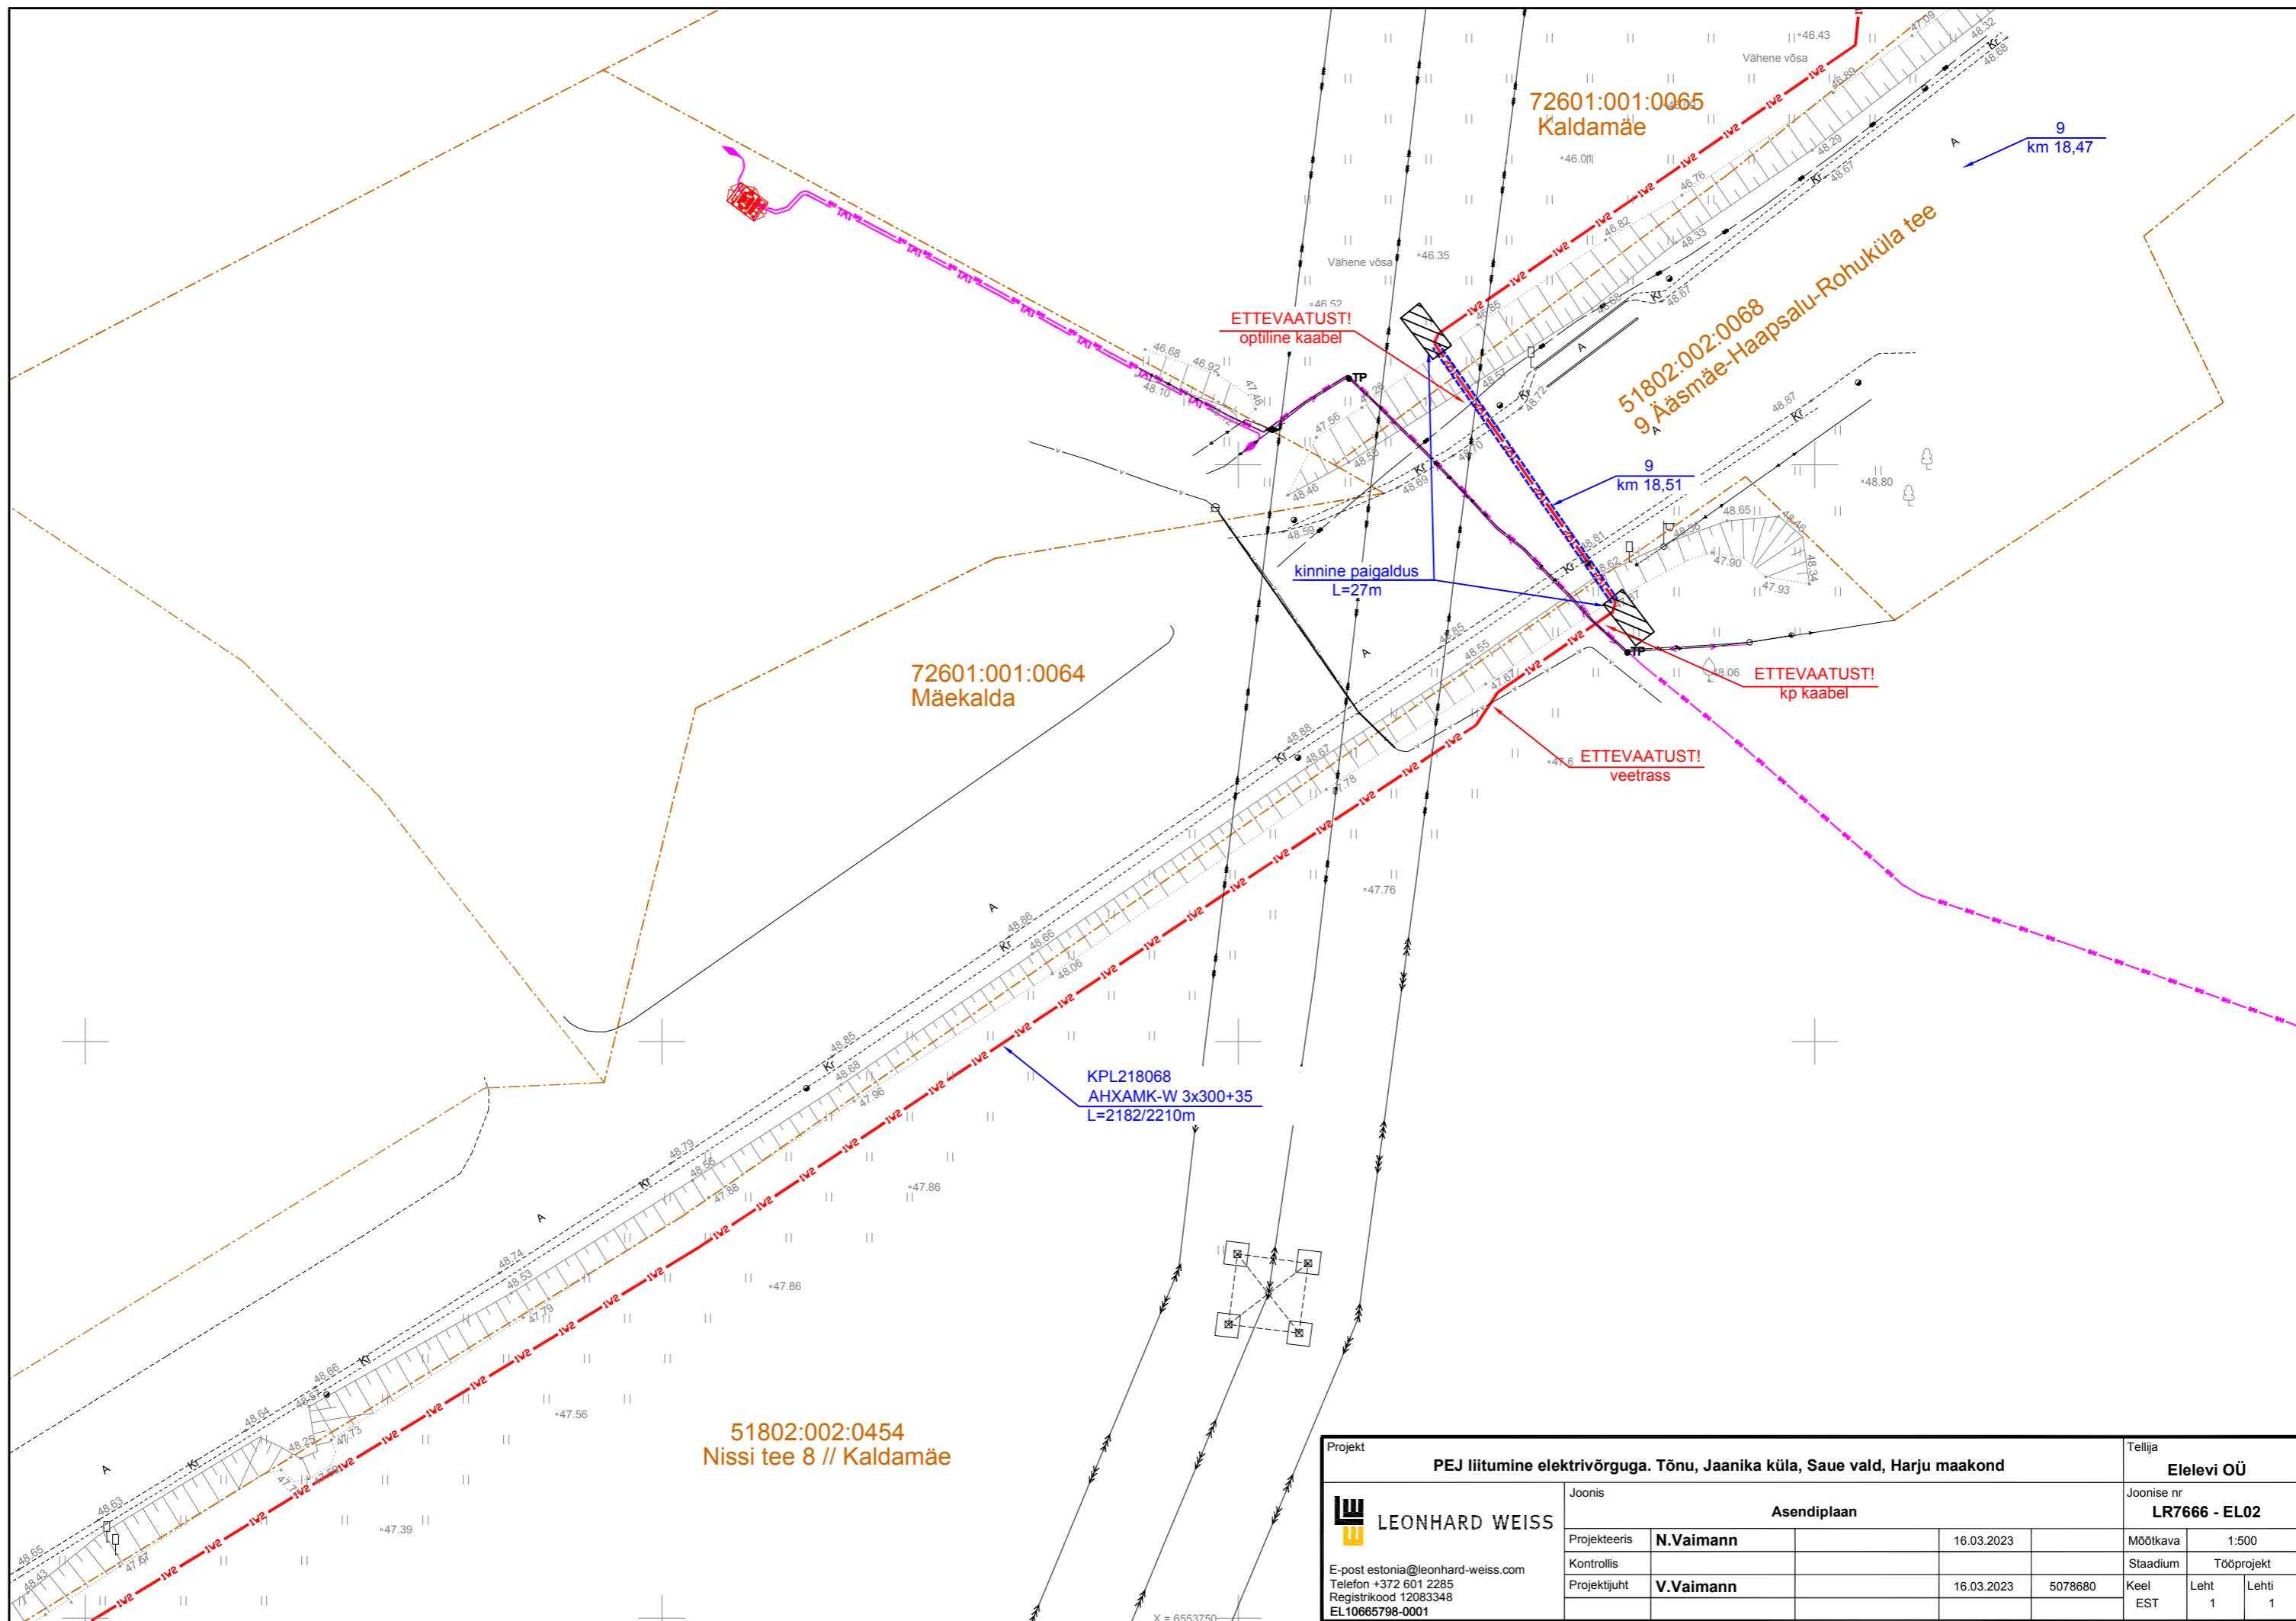


Projekt				Tellija			
PEJ liitumine elektrivõrguga. Tõnu, Jaanika küla, Saue vald, Harju maakond				Elelevi OÜ			
Joonis		Asendiplaan		Joonise nr		LR7666 - EL02	
Projekteeris	N.Vaimann	16.03.2023		Mõõtkava	1:500		
Kontrollis				Stadium	Tööprojekt		
Projektjuht	V.Vaimann	16.03.2023	5078680	Keel	Leht	Lehti	
E-post estonia@leonhard-weiss.com Telefon +372 601 2285 Registrikood 12083348 EL10665798-0001				EST	1	1	

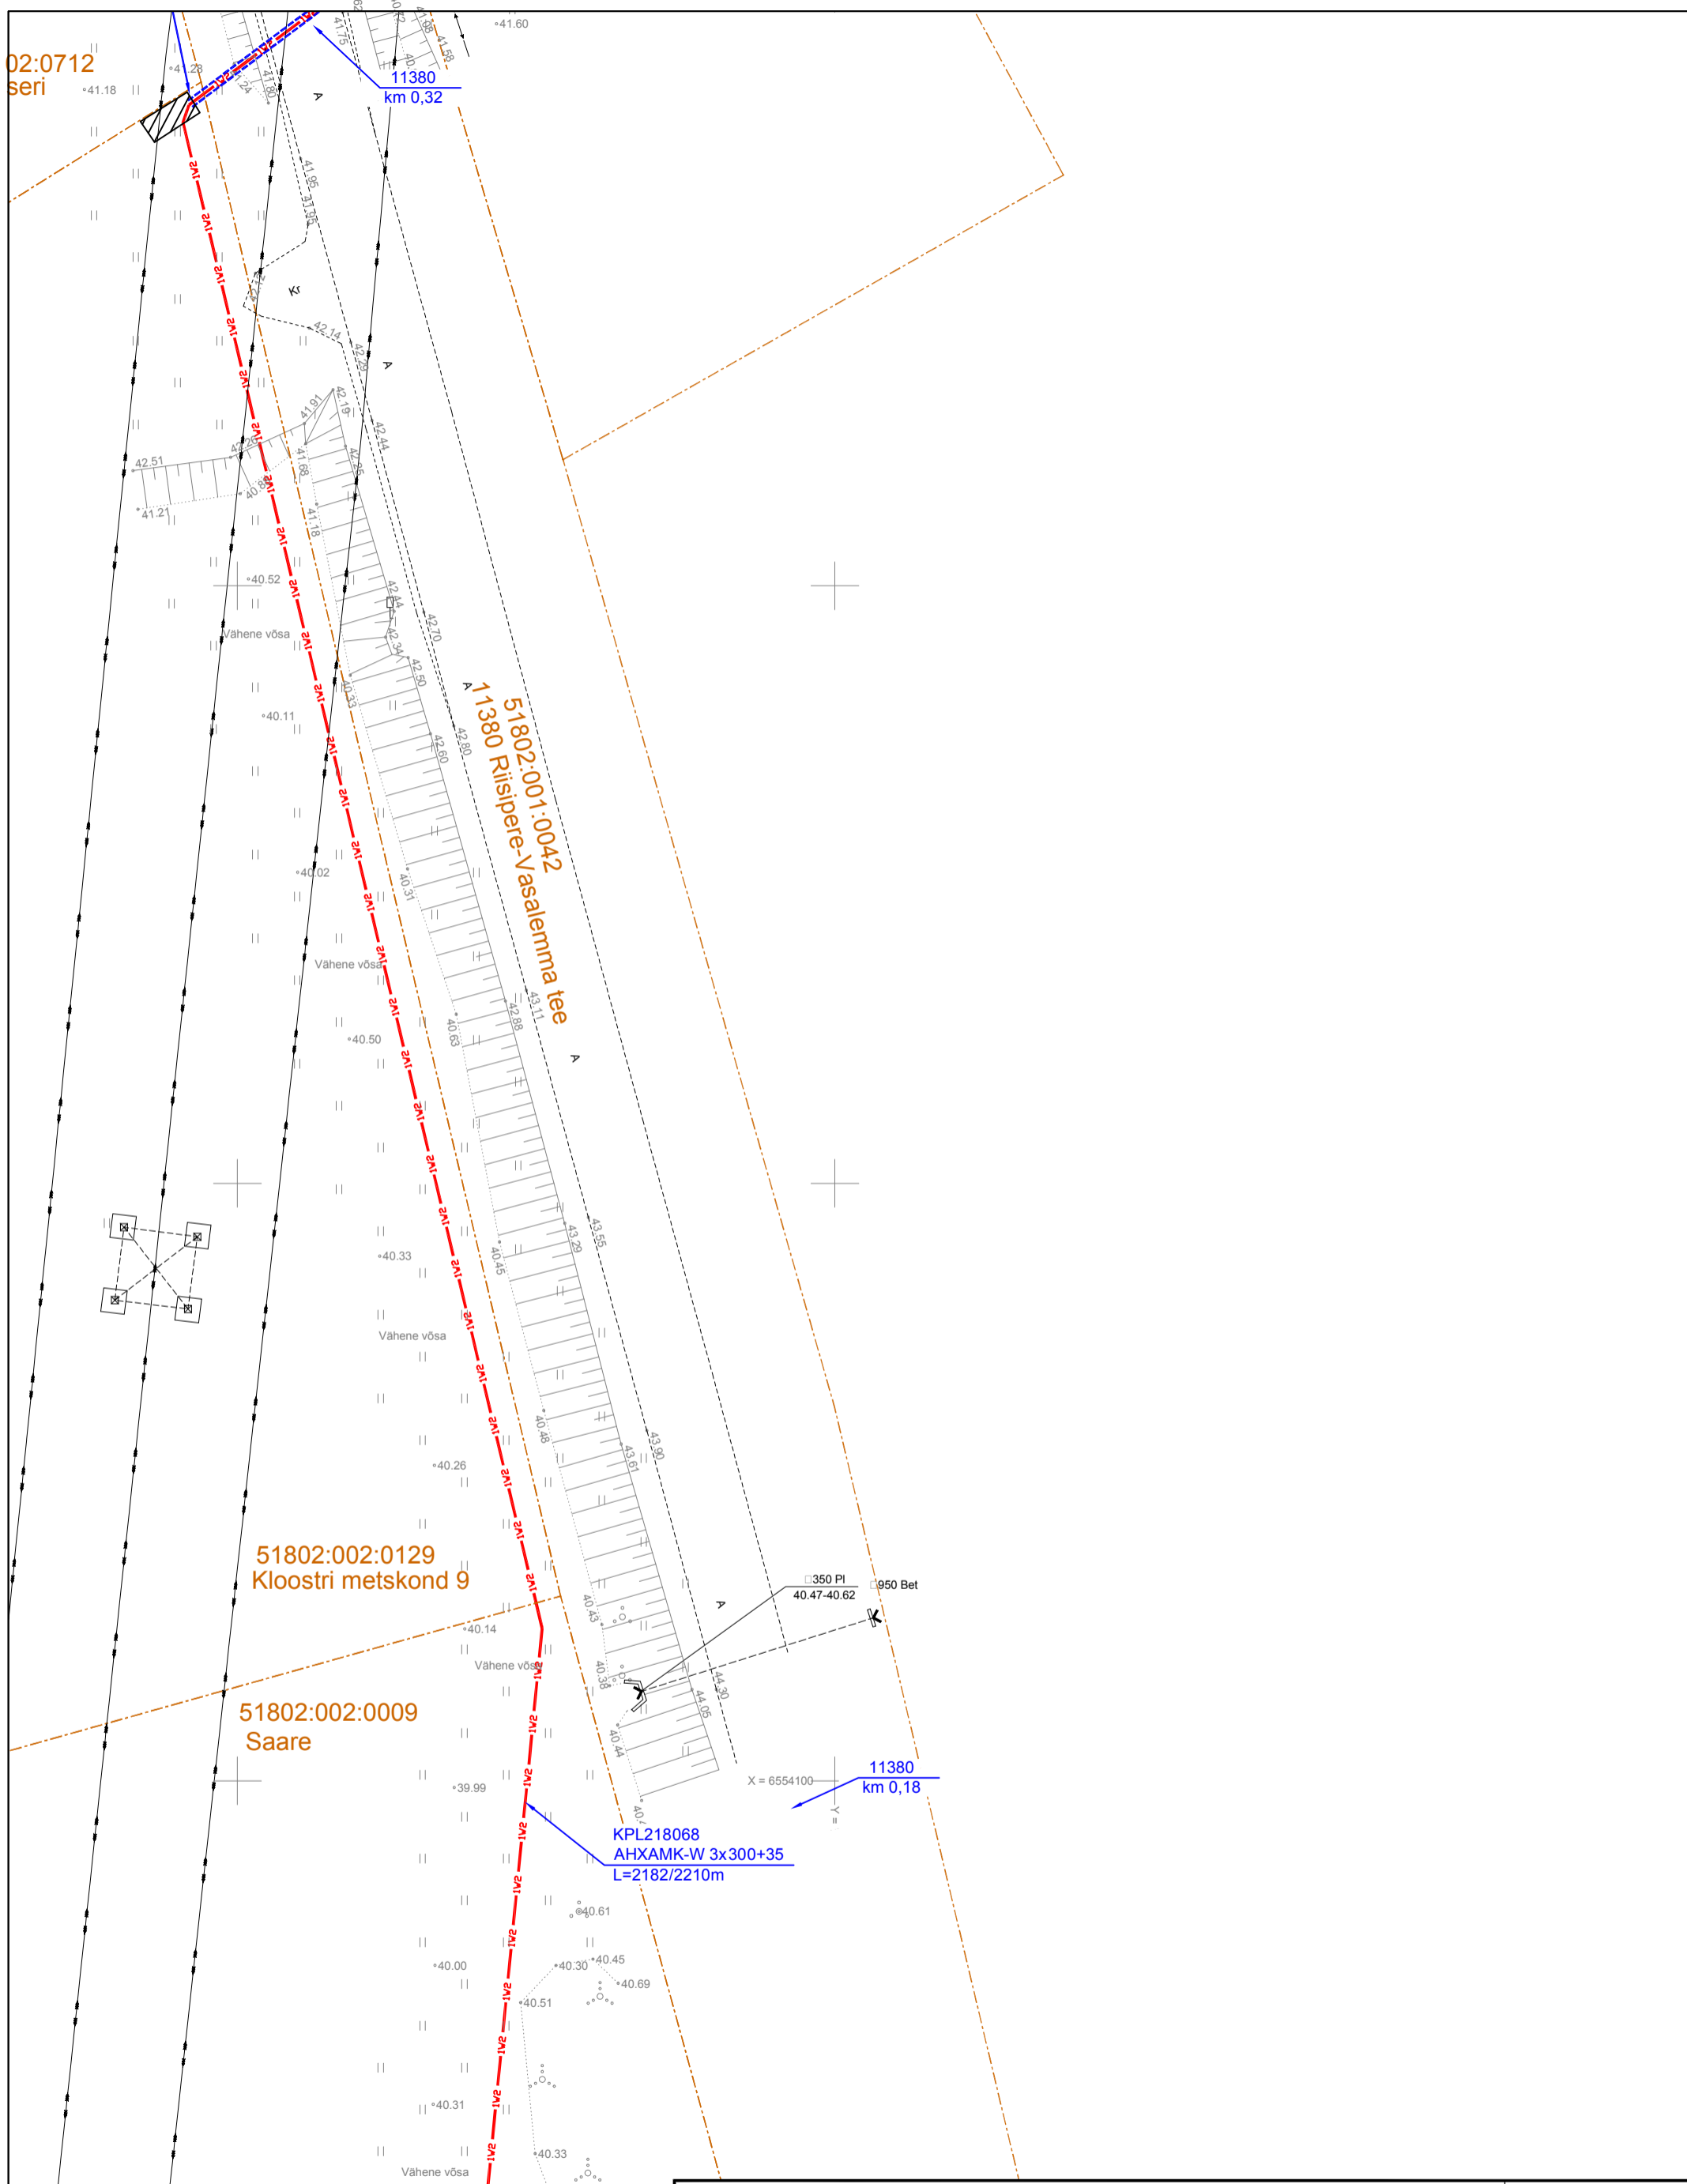


Projekt				Tellija			
PEJ liitumine elektrivõrguga. Tõnu, Jaanika küla, Saue vald, Harju maakond				Elelevi OÜ			
Joonis		Asendiplaan		Joonise nr		LR7666 - EL02	
Projekteeris	N.Vaimann	16.03.2023		Mõõtkava	1:500		
Kontrollis				Stadium	Tööprojekt		
Projektijuht	V.Vaimann	16.03.2023	5078680	Keel	Leht	Lehti	
				EST	1	1	


LEONHARD WEISS
 E-post estonia@leonhard-weiss.com
 Telefon +372 601 2285
 Registrikood 12083348
 EL10665798-0001

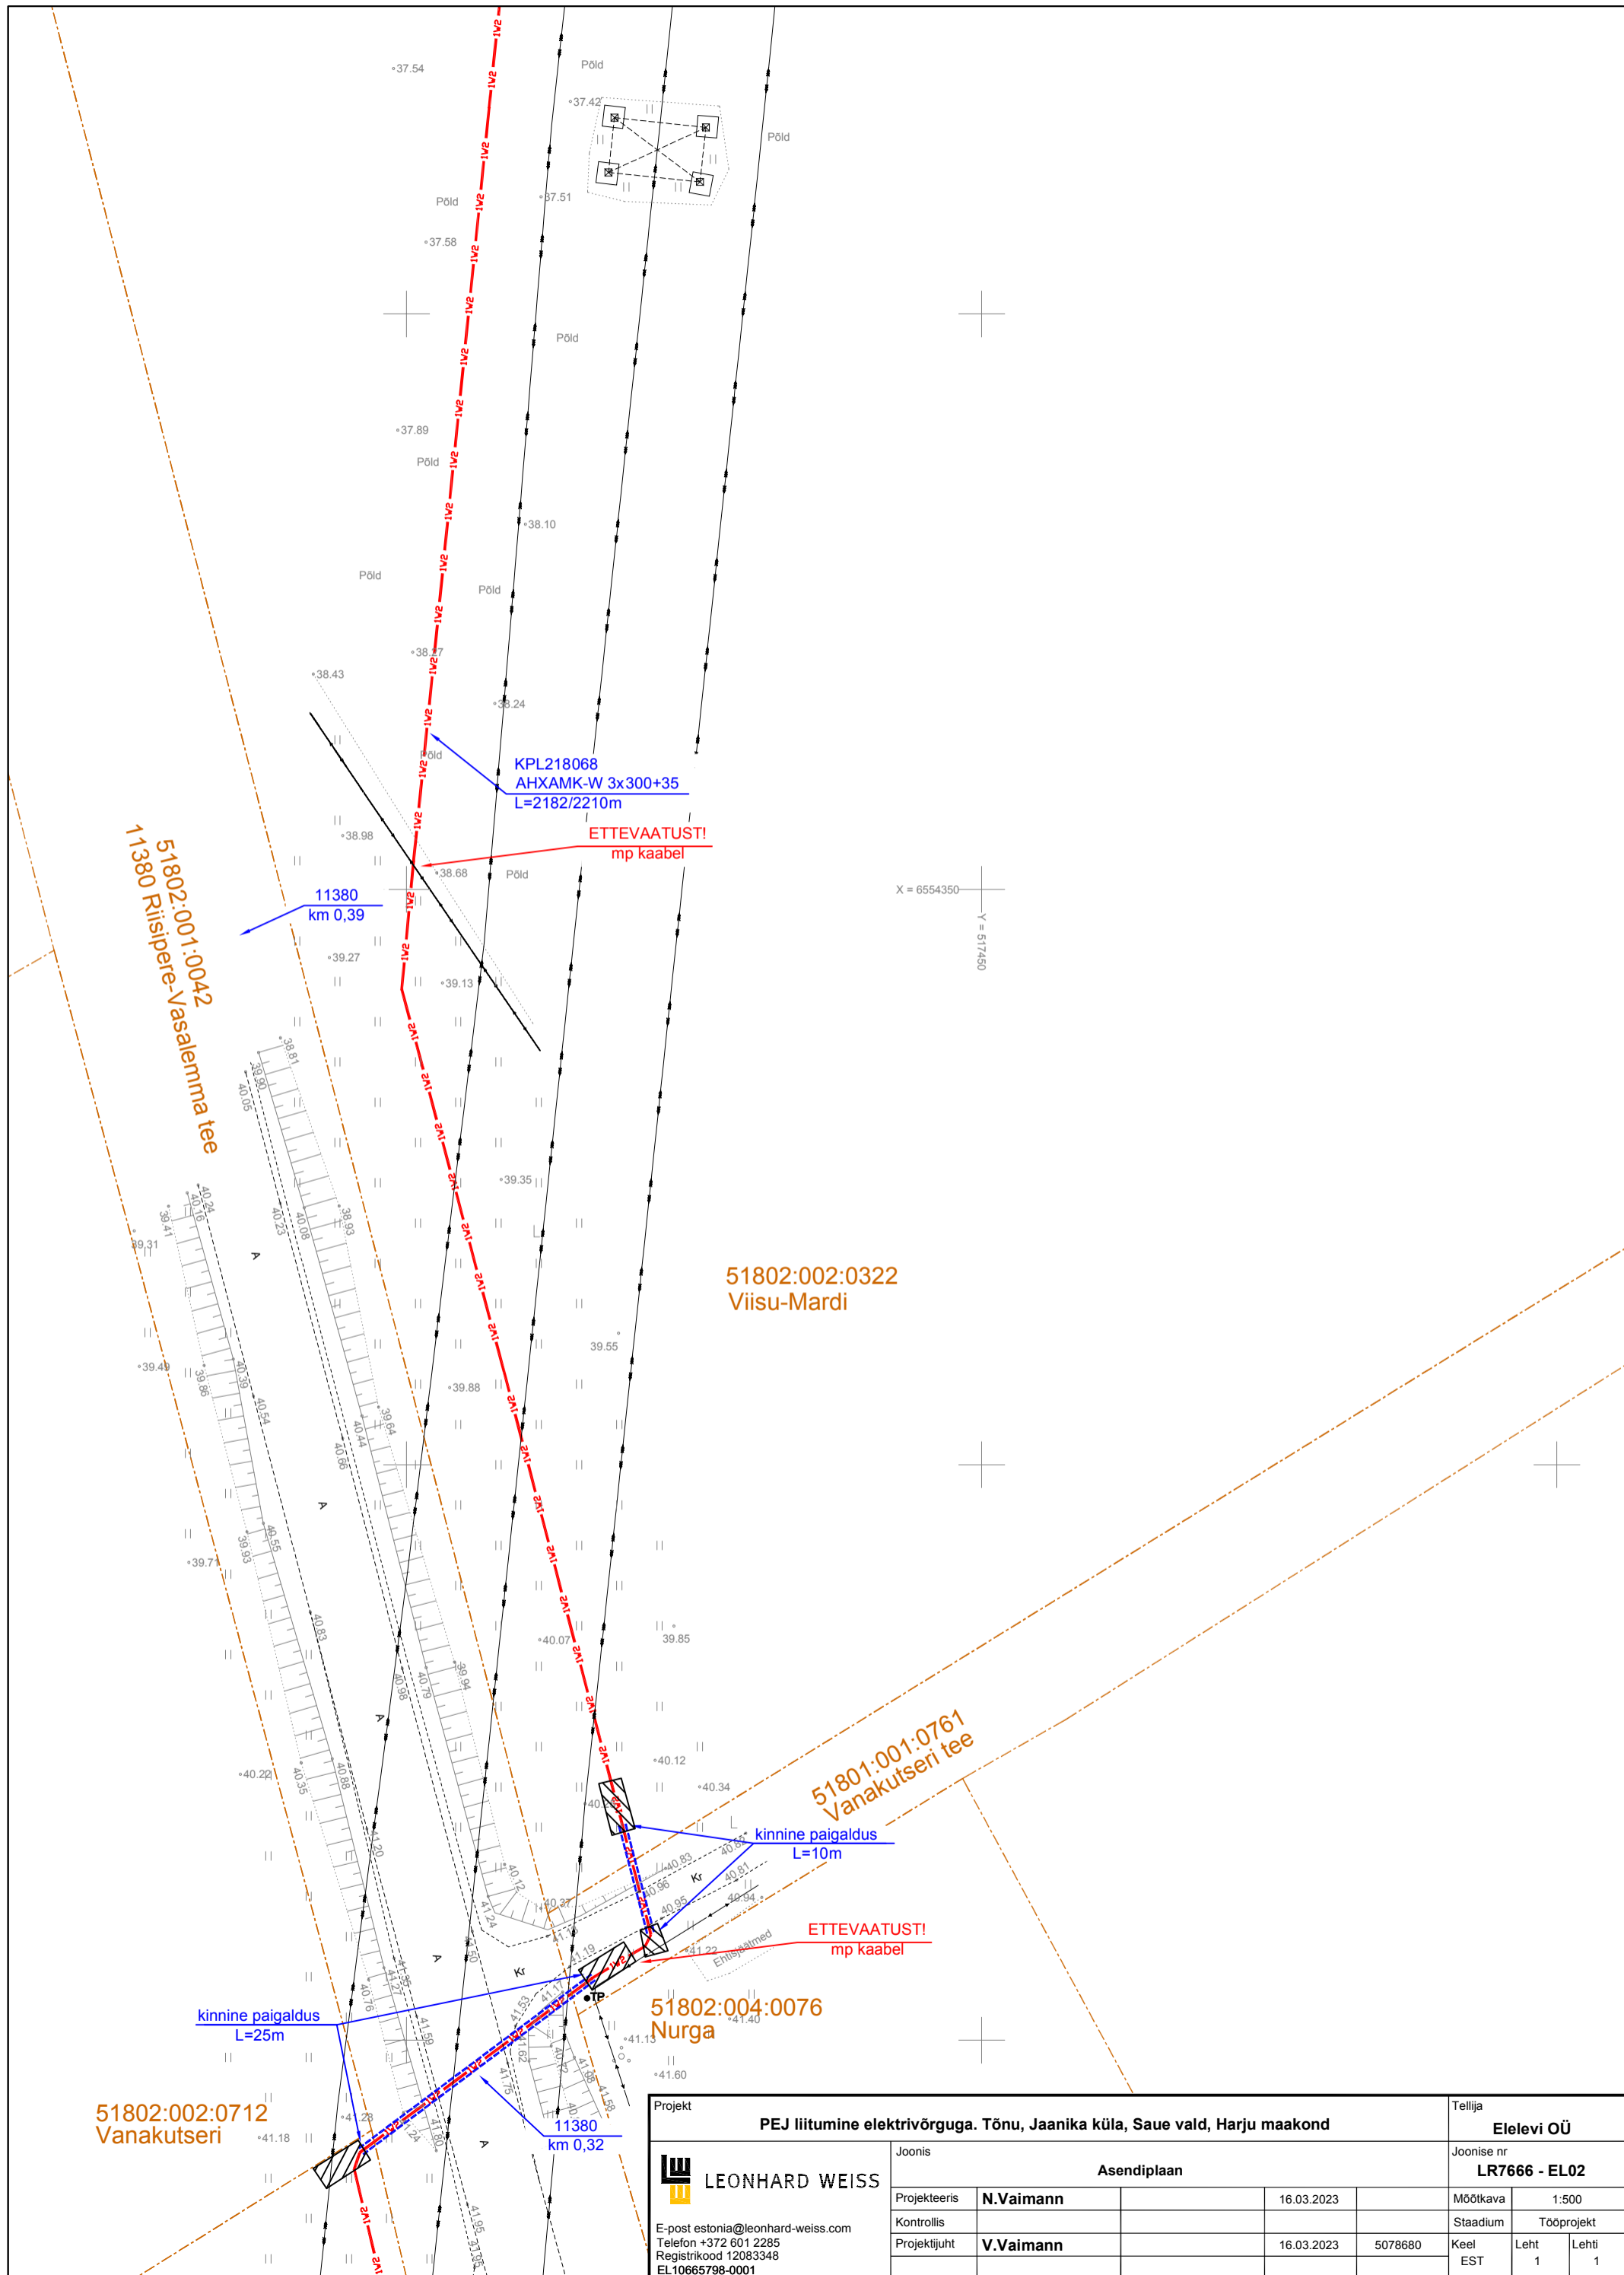


Projekt PEJ liitumine elektrivõrguga. Tõnu, Jaanika küla, Saue vald, Harju maakond				Tellija Elelevi OÜ	
Joonis Asendiplaan				Joonise nr LR7666 - EL02	
Projekteeris N.Vaimann		16.03.2023		Mõõtkava 1:500	
Kontrollis V.Vaimann		16.03.2023	5078680	Staadium EST	Tööprojekt Lehti 1
E-post estonia@leonhard-weiss.com Telefon +372 601 2285 Registrikood 12083348 EL10665798-0001					

X = 6554500
Y = 617400

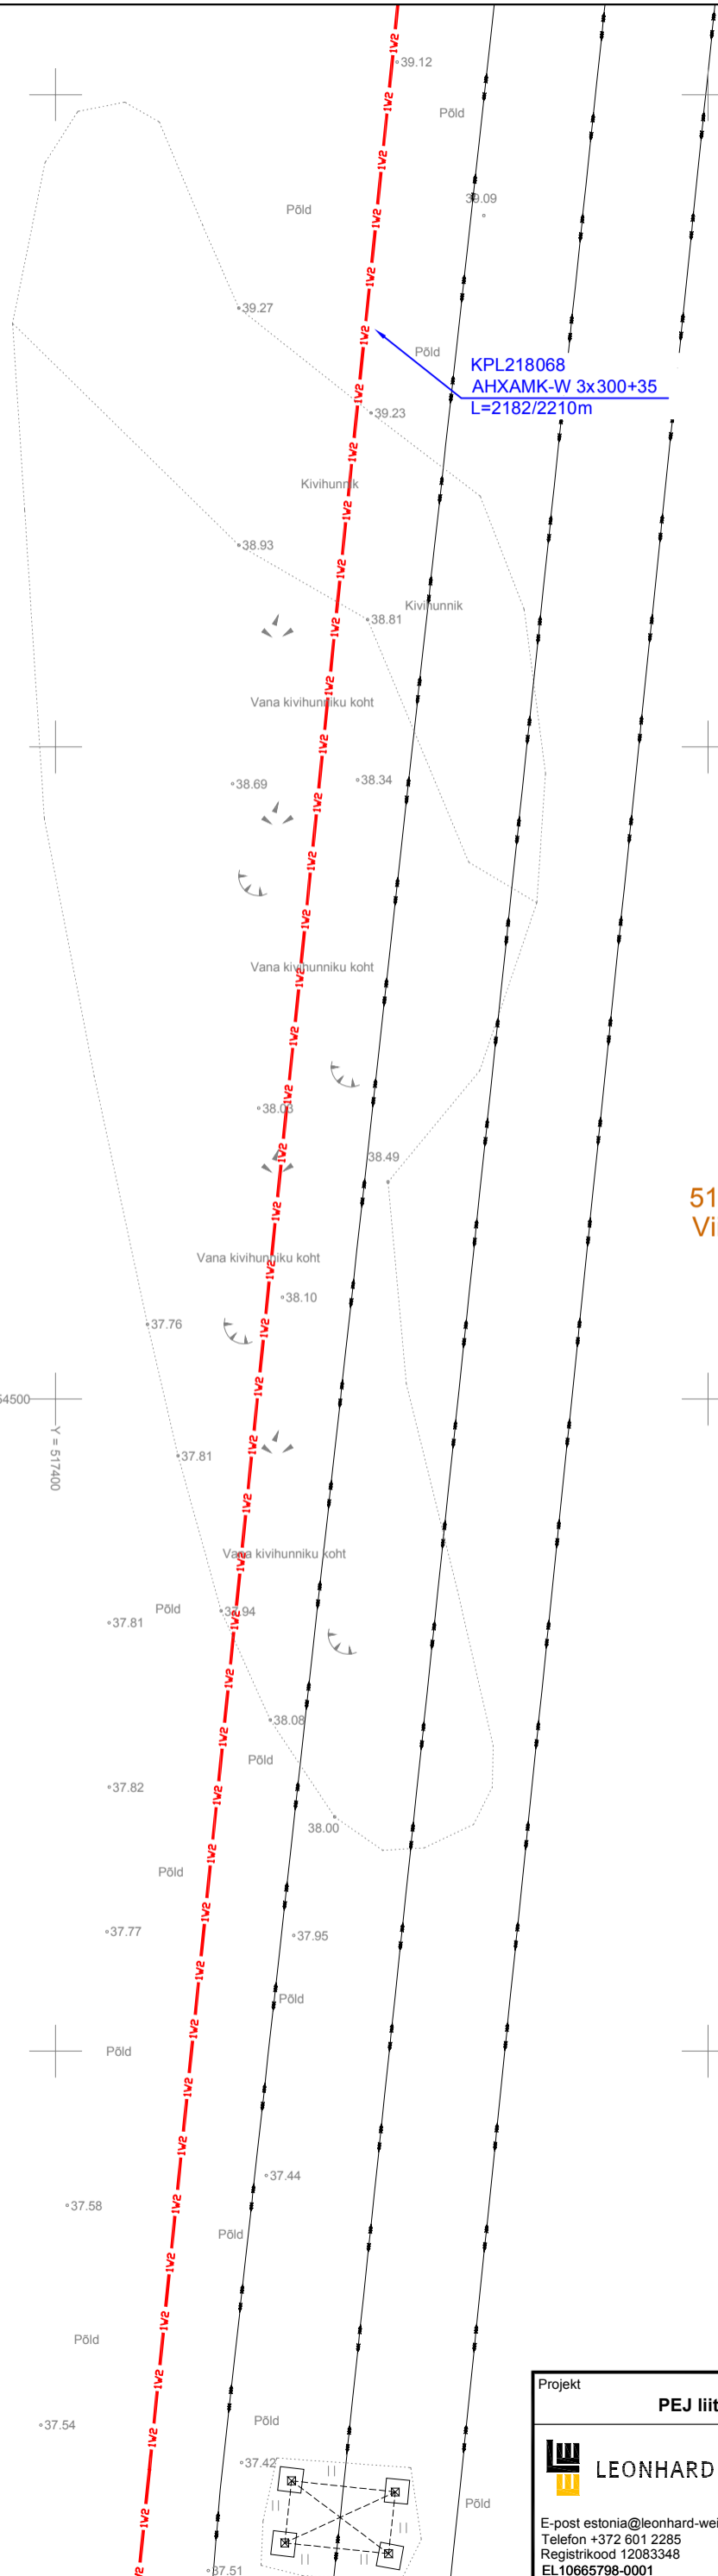

51802:002:0322
Viisu-Mardi

Projekt				Tellija			
PEJ liitumine elektrivõrguga. Tõnu, Jaanika küla, Saue vald, Harju maakond				Elelevi OÜ			
Joonis		Asendiplaan		Joonise nr		LR7666 - EL02	
Projekteeris	N.Vaimann	16.03.2023		Mõõtkava	1:500		
Kontrollis				Stadium	Tööprojekt		
Projektijuht	V.Vaimann	16.03.2023	5078680	Keel	Leht	Lehti	
E-post estonia@leonhard-weiss.com Telefon +372 601 2285 Registrikood 12083348 EL10665798-0001				EST	1	1	

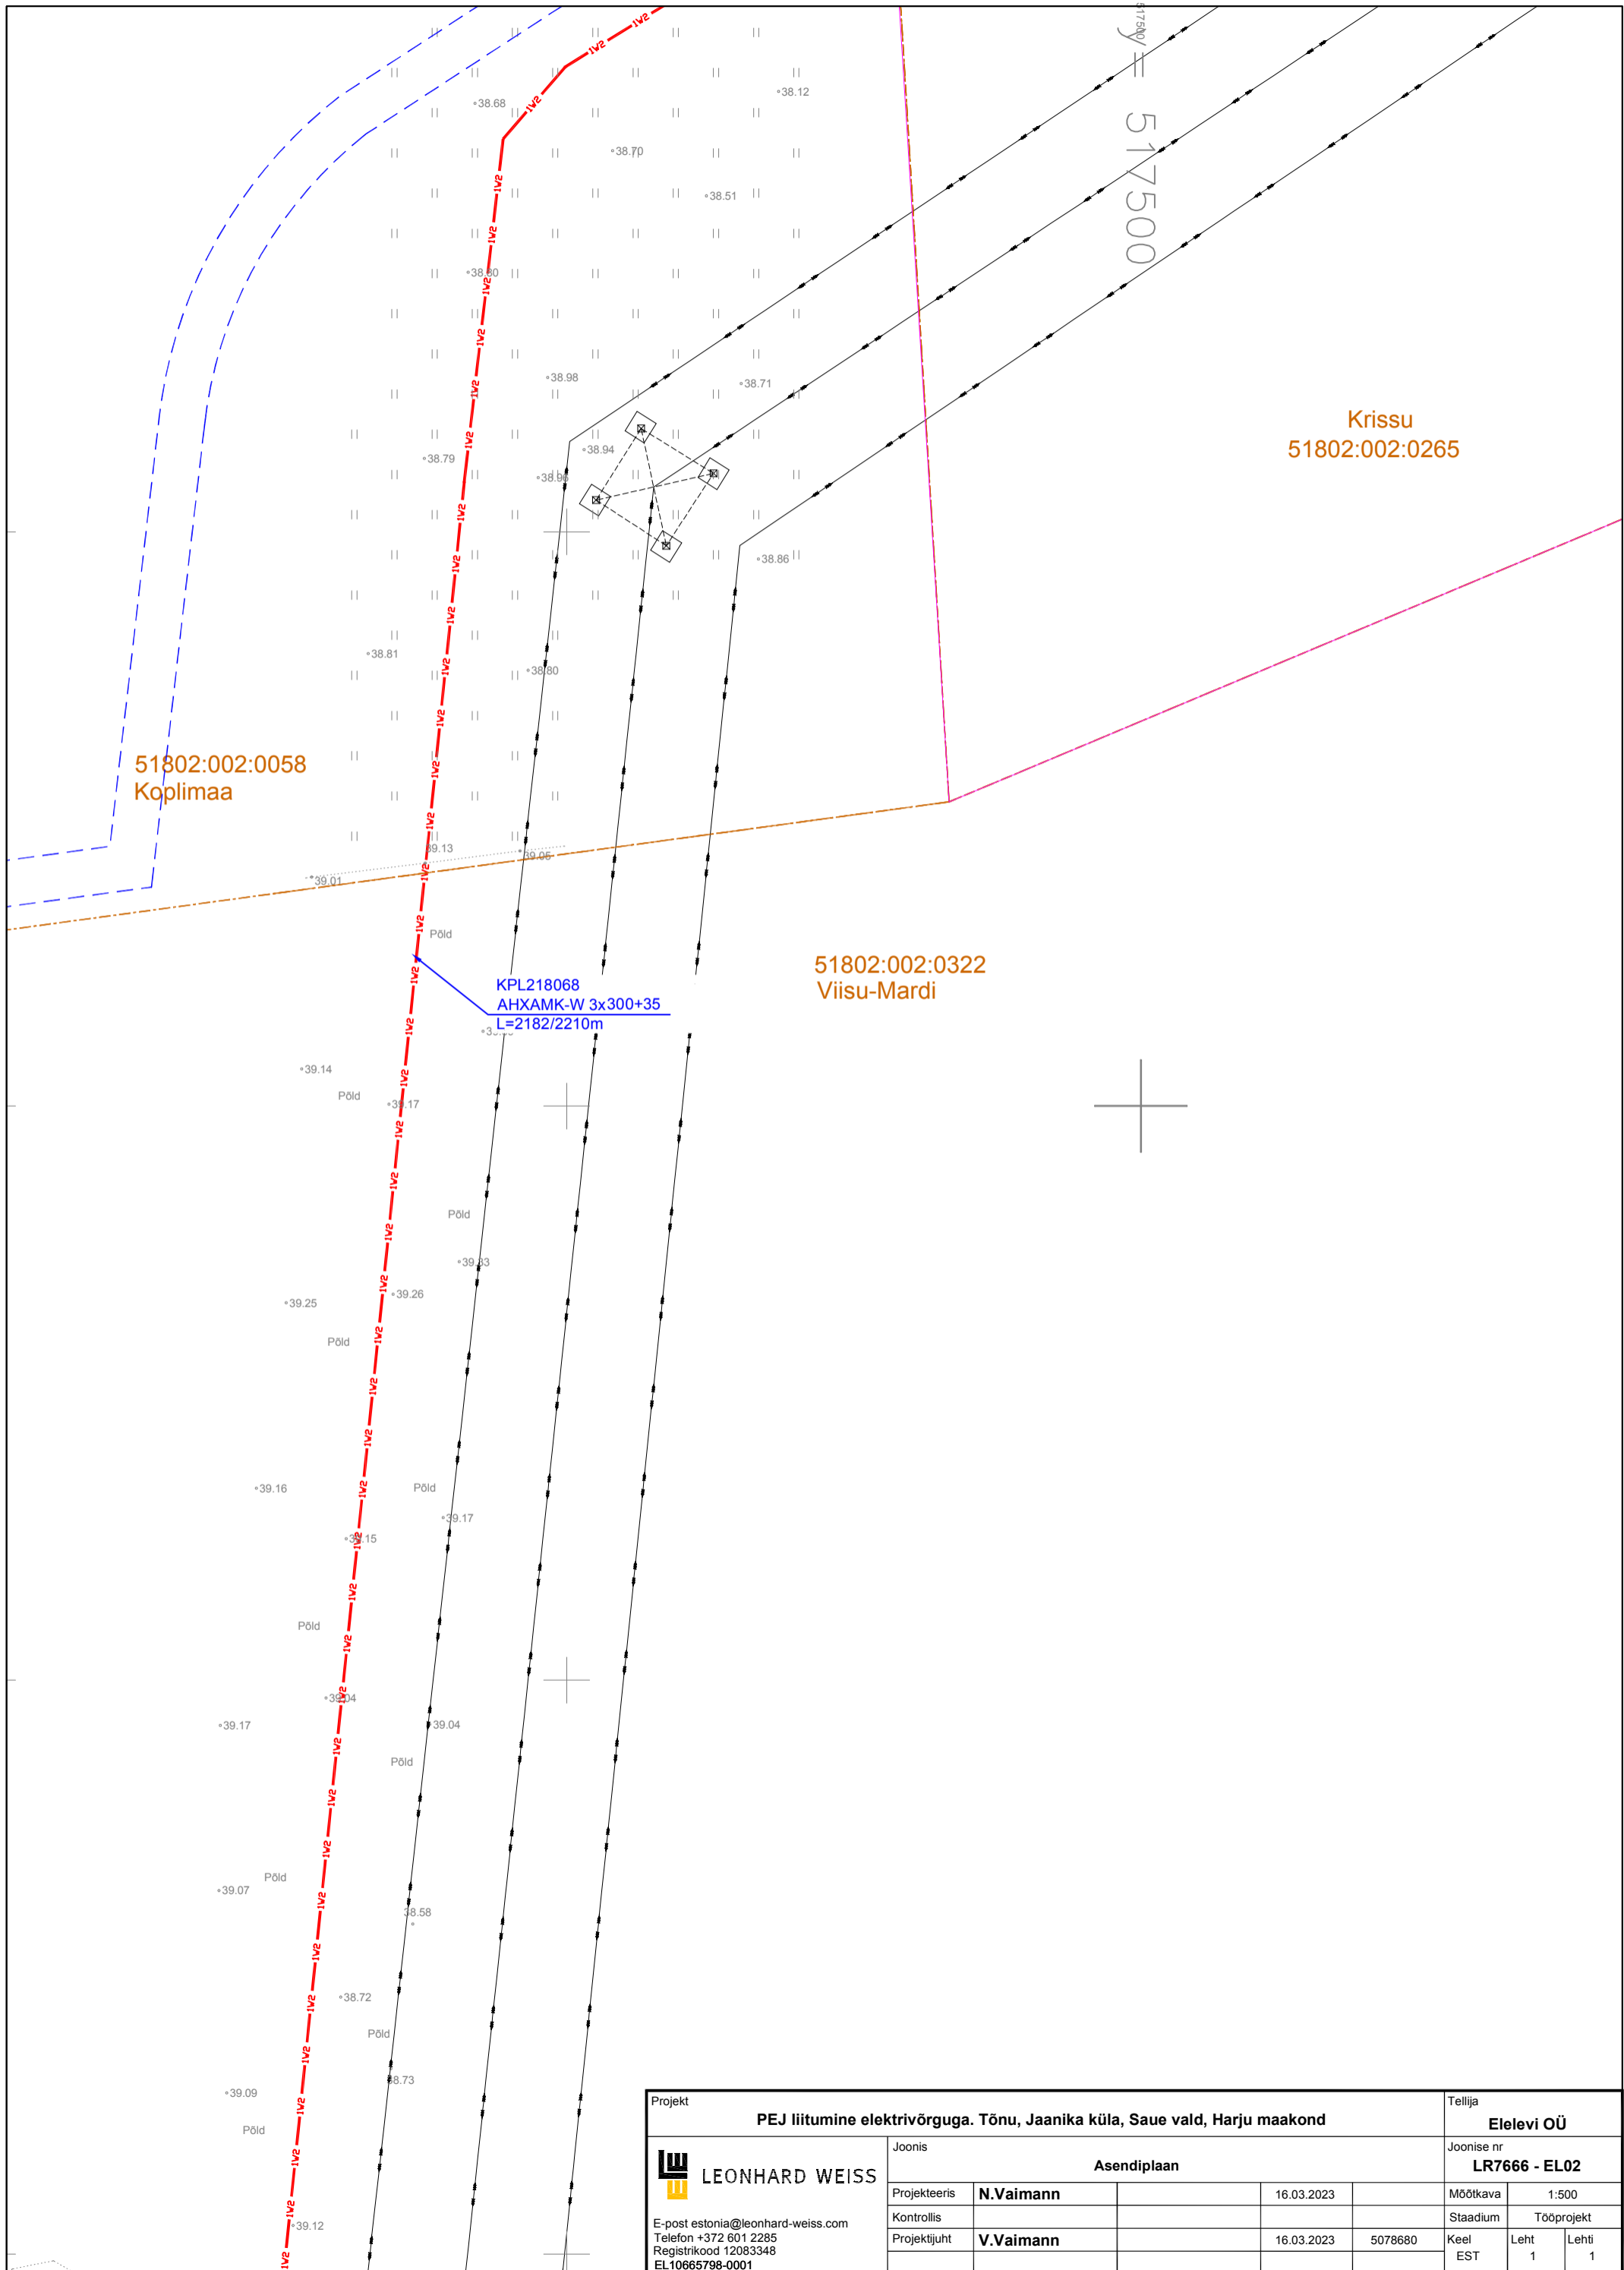

51802:002:0058
Koplimaa


Kriisu
51802:002:0265

51802:002:0322
Viisu-Mardi


KPL218068
AHXAMK-W 3x300+35
L=2182/2210m



Projekt				Tellija			
PEJ liitumine elektrivõrguga. Tõnu, Jaanika küla, Saue vald, Harju maakond				Elelevi OÜ			
Joonis		Asendiplaan		Joonise nr		LR7666 - EL02	
Projekteeris	N.Vaimann		16.03.2023	Mõõtkava	1:500		
Kontrollis				Stadium	Tööprojekt		
Projektijuht	V.Vaimann		16.03.2023	Keel	Leht	Lehti	
E-post estonia@leonhard-weiss.com Telefon +372 601 2285 Registrikood 12083348 EL10665798-0001				EST	1	1	

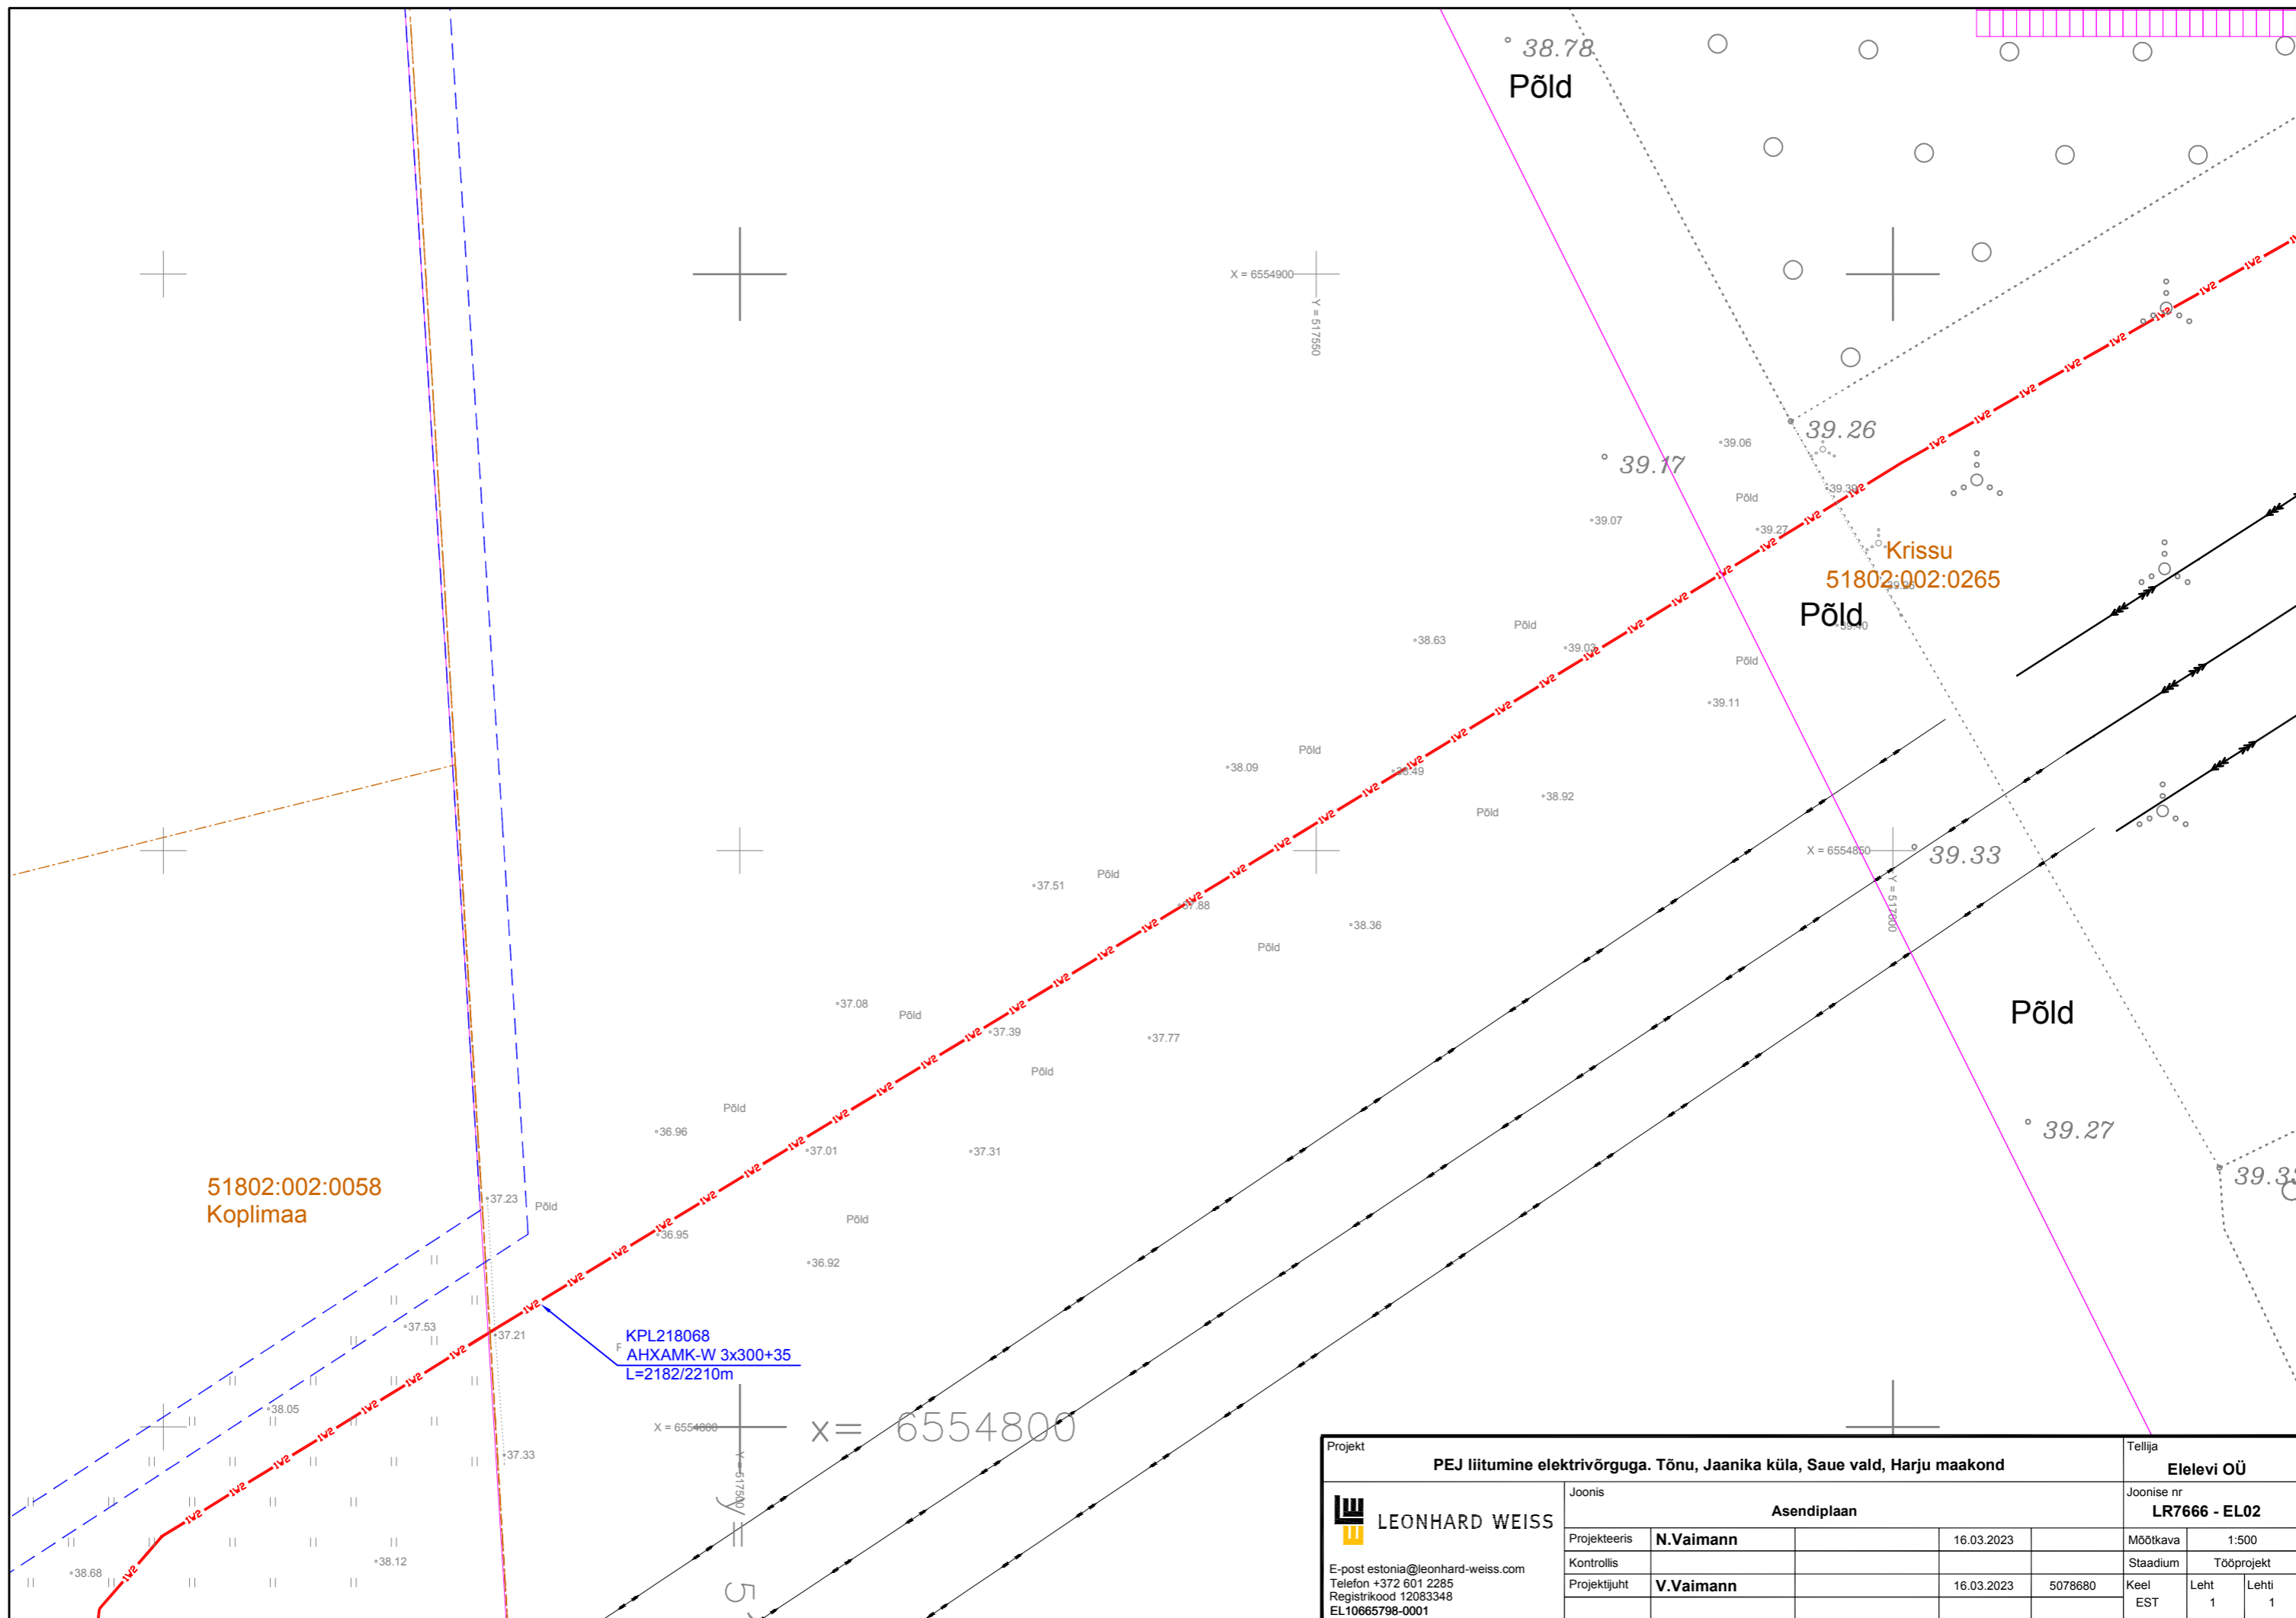

Projekt				Tellija			
PEJ liitumine elektrivõrguga. Tõnu, Jaanika küla, Saue vald, Harju maakond				Elelevi OÜ			
Joonis		Asendiplaan		Joonise nr		LR7666 - EL02	
Projekteeris	N.Vaimann	16.03.2023		Mõõtkava	1:500		
Kontrollis				Stadium	Tööprojekt		
Projektjuht	V.Vaimann	16.03.2023	5078680	Keel	Leht	Lehti	
E-post estonia@leonhard-weiss.com Telefon +372 601 2285 Registrikood 12083348 EL10665798-0001				EST	1	1	

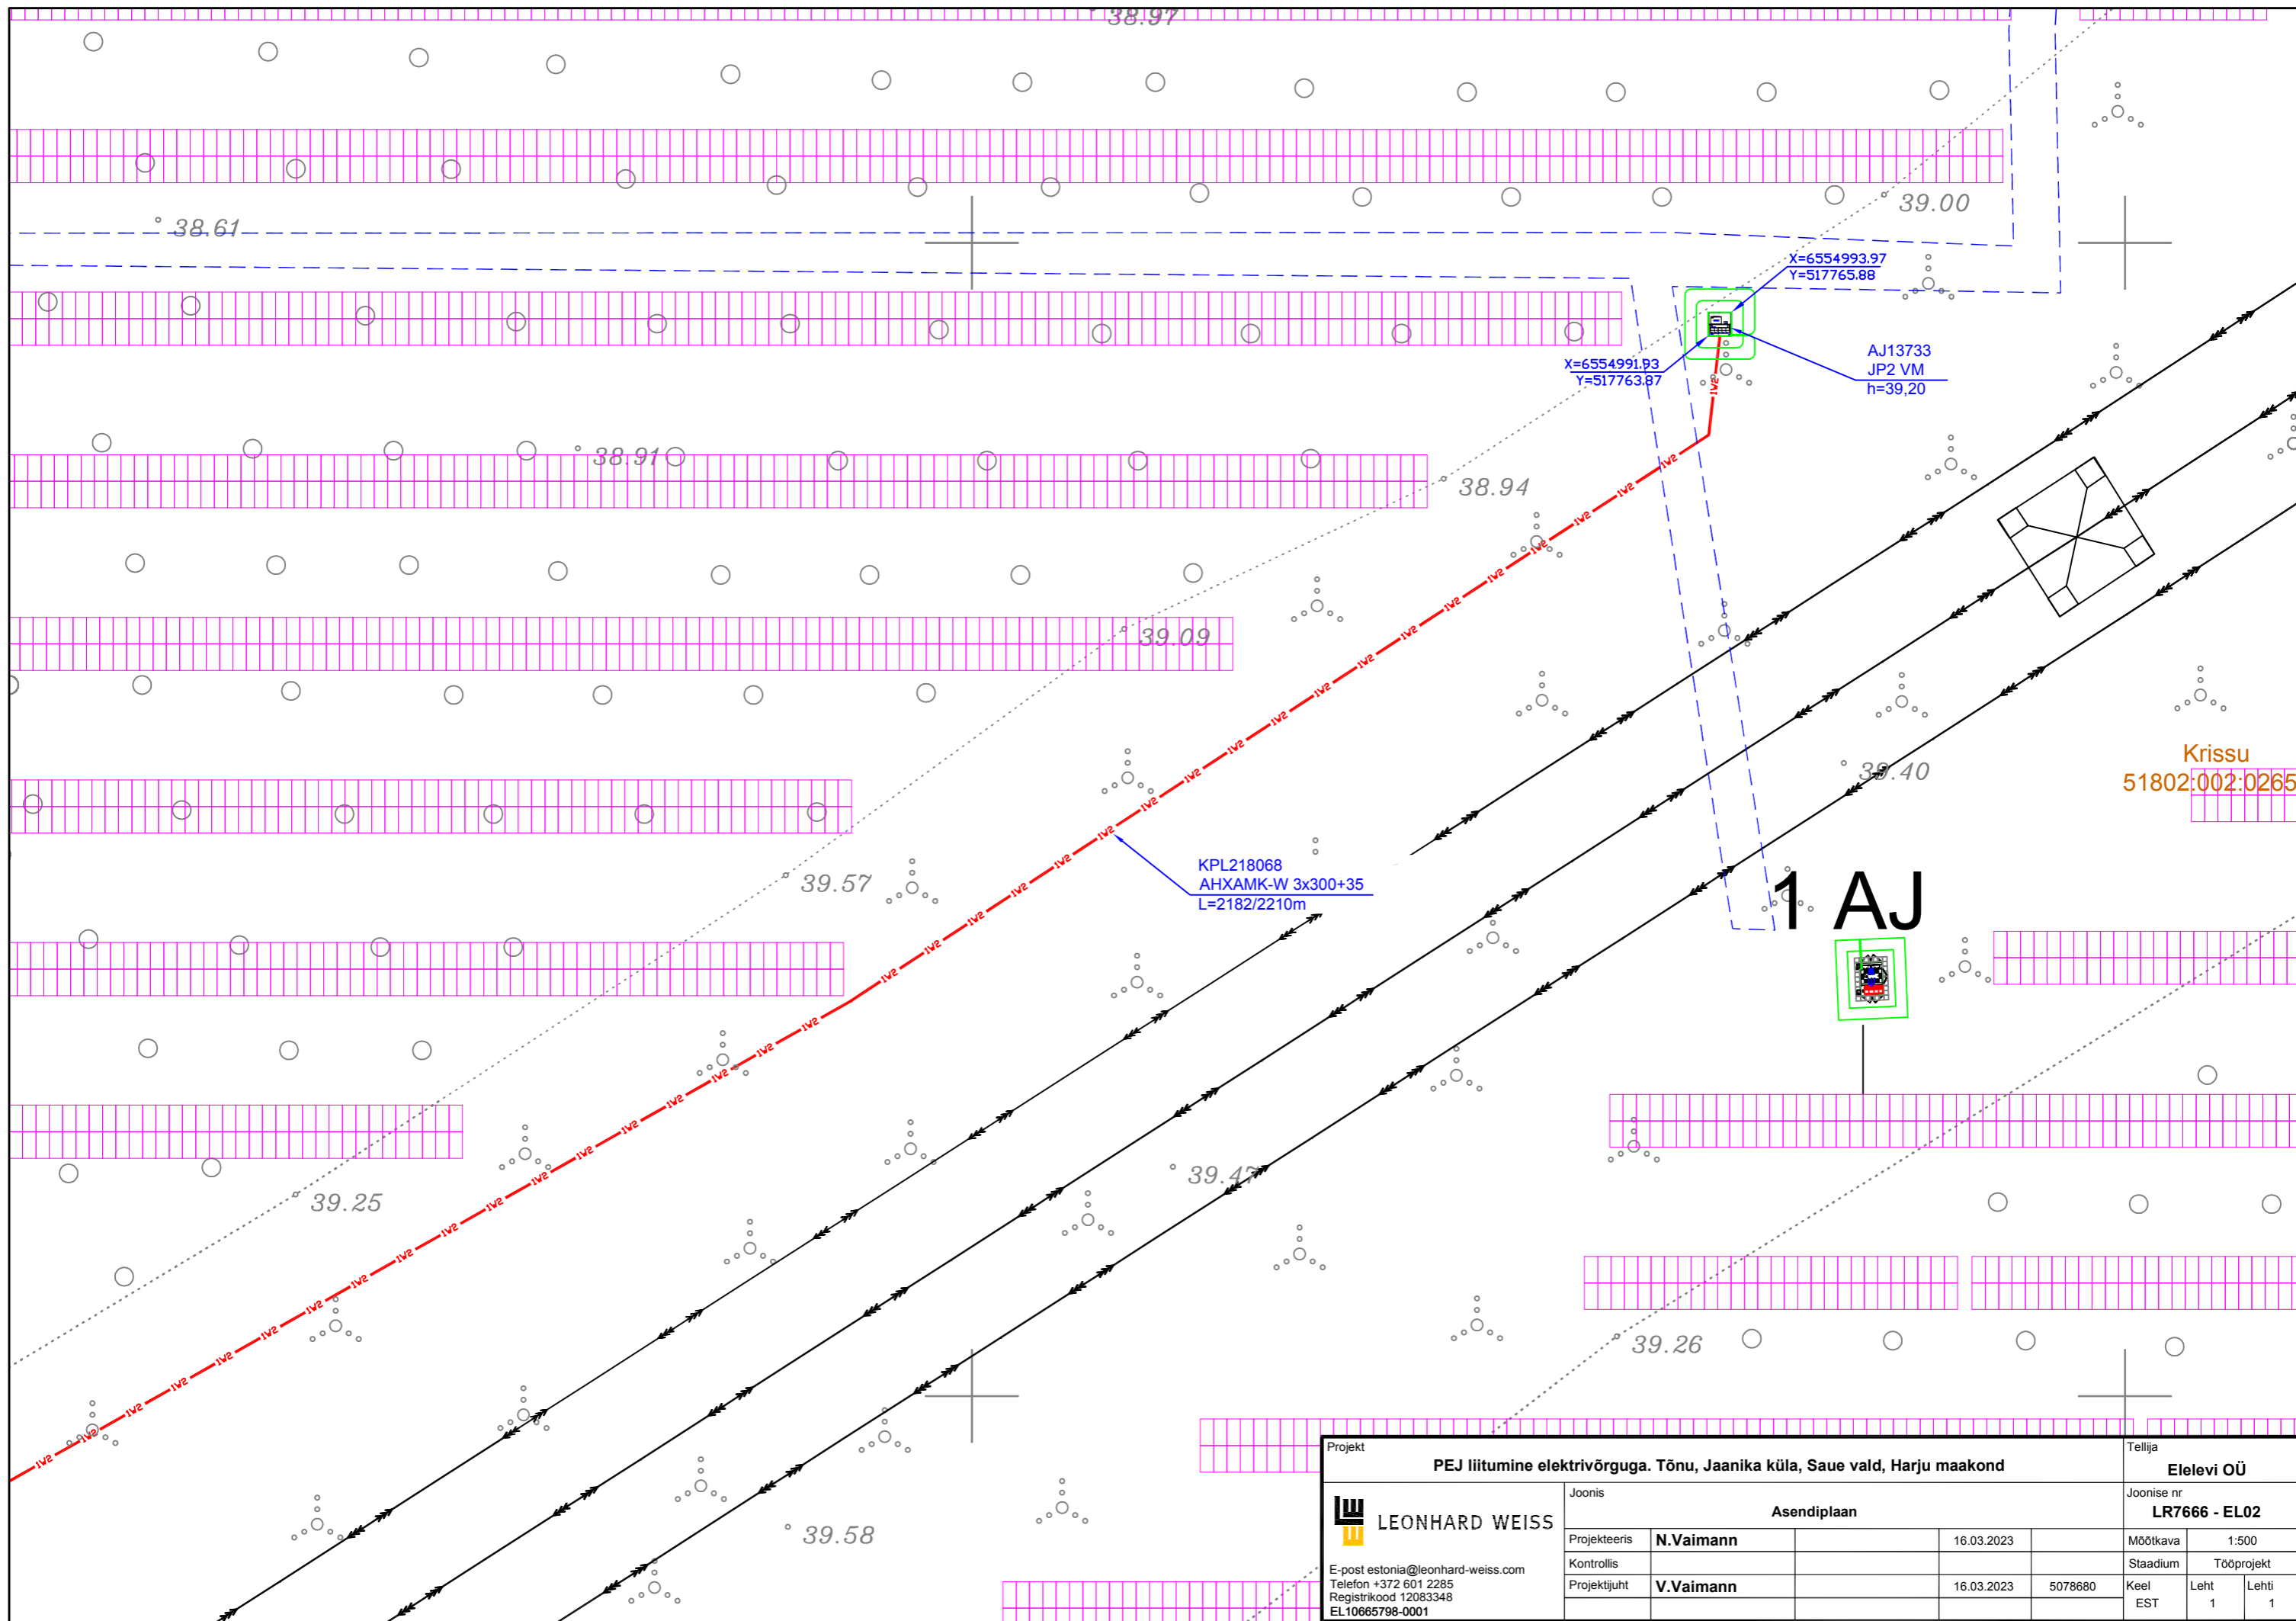

Projekt				Tellija			
PEJ liitumine elektrivõrguga. Tõnu, Jaanika küla, Saue vald, Harju maakond				Elelevi OÜ			
Joonis		Asendiplan		Joonise nr		LR7666 - EL02	
Projekteeris	N.Vaimann	16.03.2023		Mõõtkava	1:500		
Kontrollis				Stadium	Tööprojekt		
Projektjuht	V.Vaimann	16.03.2023	5078680	Keel	Leht	Lehti	
E-post estonia@leonhard-weiss.com Telefon +372 601 2285 Registrikood 12083348 EL10665798-0001				EST	1	1	