


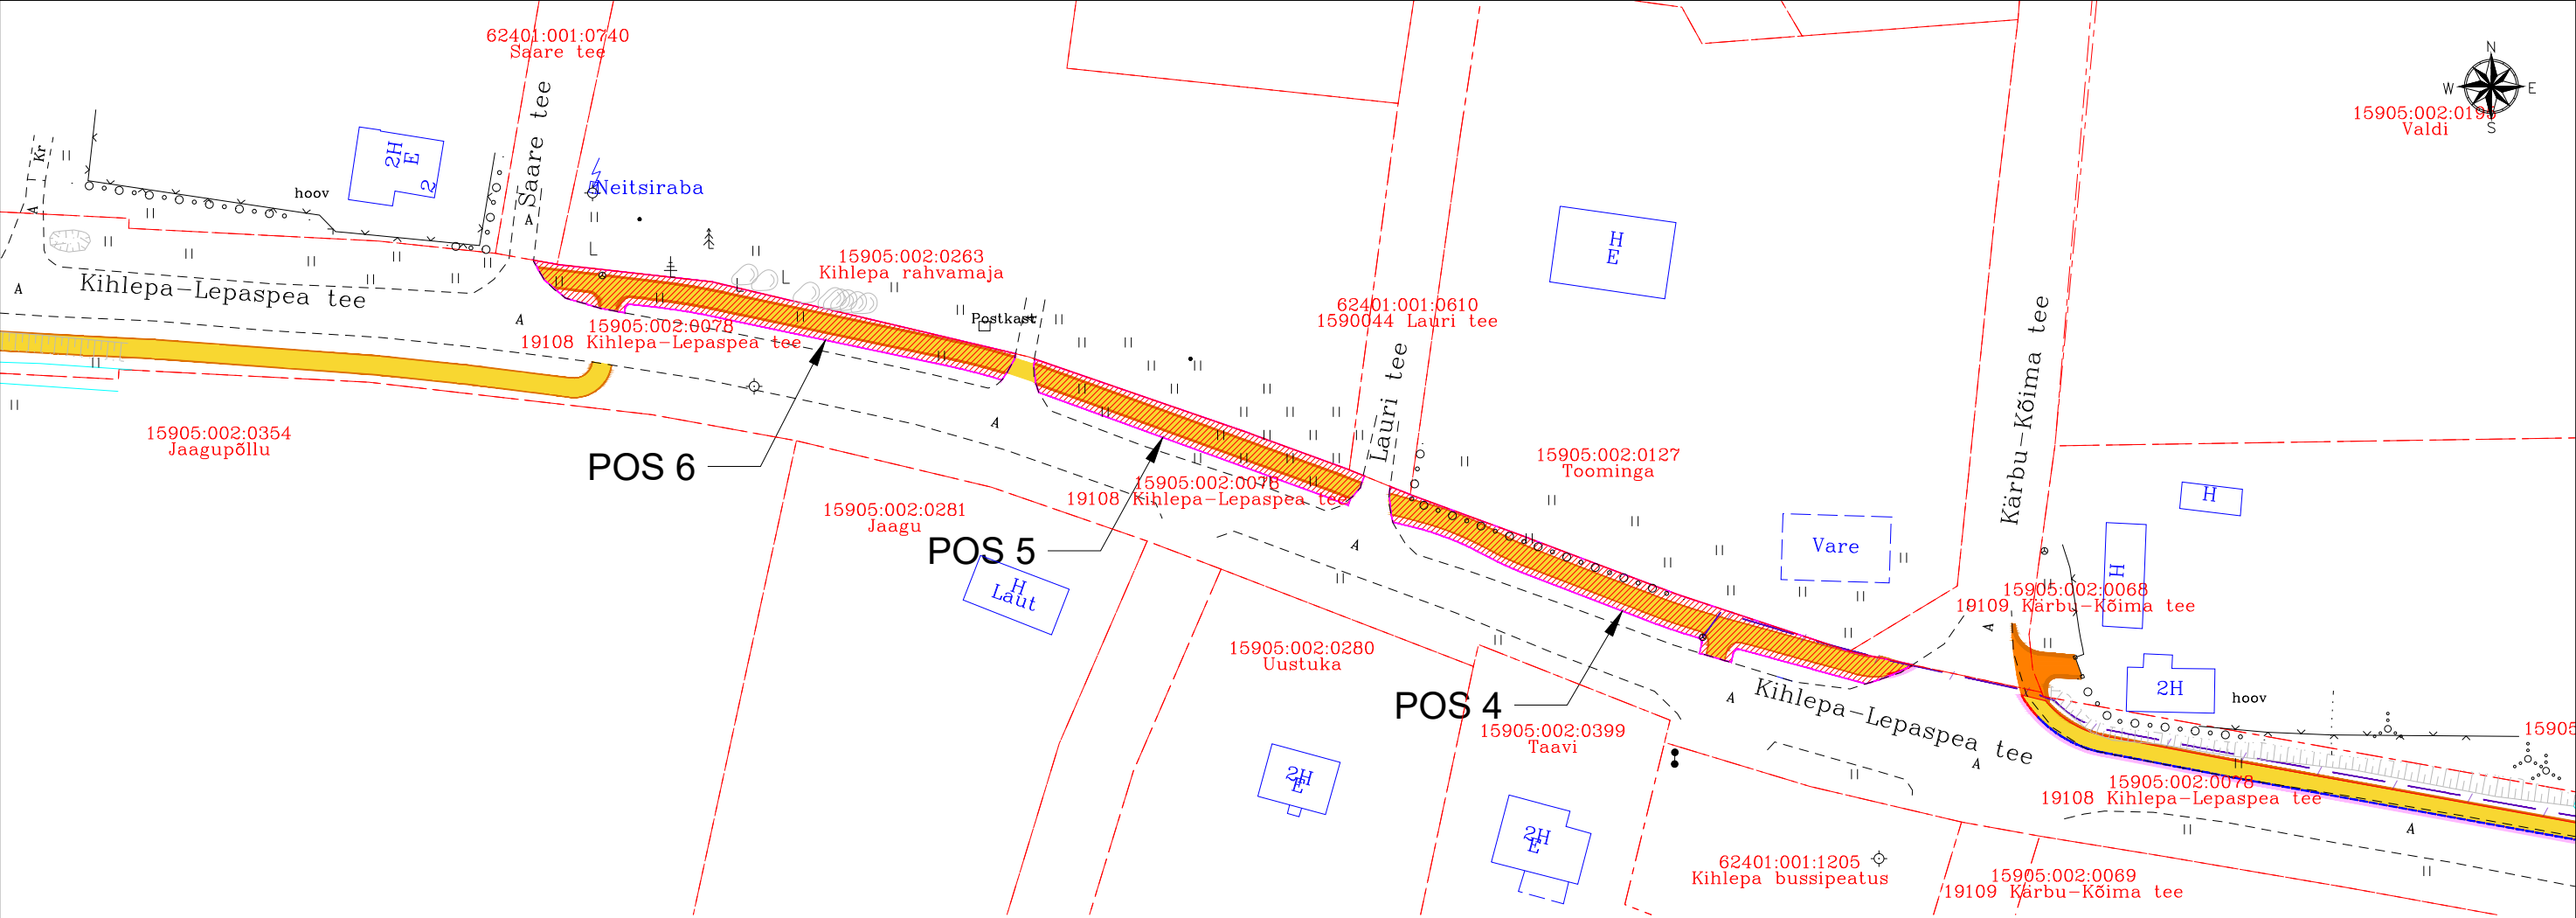

Tingmärgid

- [Red dashed line] Katastriüksuse/kinnistu piir
- [Pink hatched box] IKÕ seadmise ala
- [Yellow box] Proj kergliiklustee
- [Brown box] Proj kruusast teepeenar
- [Light yellow box] Proj 2x pindamisega kruusast mahasõidud
- [Orange box] Proj 2x pindamisega freespurust mahasõidud
- [Blue dashed line] Proj. side maakaabelliini kaitsetoru (multitoru 1x14/10+Cu)
- [Blue solid line] Proj äärekivi H=12 cm
- [Green dashed line] Proj äärekivi H=4 cm
- [Red dashed line] Proj äärekivi H=0 cm
- [Blue U-shaped line] Ümbersuunatav / profileeritav kraav

Pos nr	Kinnistu registriosa nr	Katastriüksuse tunnus, nimetus	IKÕ ala pindala (m²)	Rajatis
4	8283350	15905:002:0078 19108 Kihlepa-Lepaspea tee	399	Kergliiklustee
5	8283350	15905:002:0078 19108 Kihlepa-Lepaspea tee	254	Kergliiklustee
6	8283350	15905:002:0078 19108 Kihlepa-Lepaspea tee	340	Kergliiklustee

TÖÖ NIMETUS					
Kihlepa kergliiklustee					
JOONIS					
ISIKLIKU KASUTUSÕIGUSE SEADMISE PLAAN					
KOOSTAJA		TELLIJA			
OÜ TEEHOIU PARTNERID		Pärnu Linnavalitsus			
Pardi 14c 80017 Pärnu		Suur-Sepa 16, 80098 Pärnu linn,			
Tel 447 5972		Pärnu linn			
e-post vaino.hallikmagi@mail.ee					
PROJEKTEERIJA	V. HALLIKMÄGI	KUUPÄEV MÄRTS 2026	TÖÖ NR	STAADIUM	JOONISE NR 1-115-2026
INSENER	V. VAPPER			PP	
			MÕÖTKAVA 1:1000 väljatrükk 420mm x 297mm (A3)		