


Kasutusala plaan

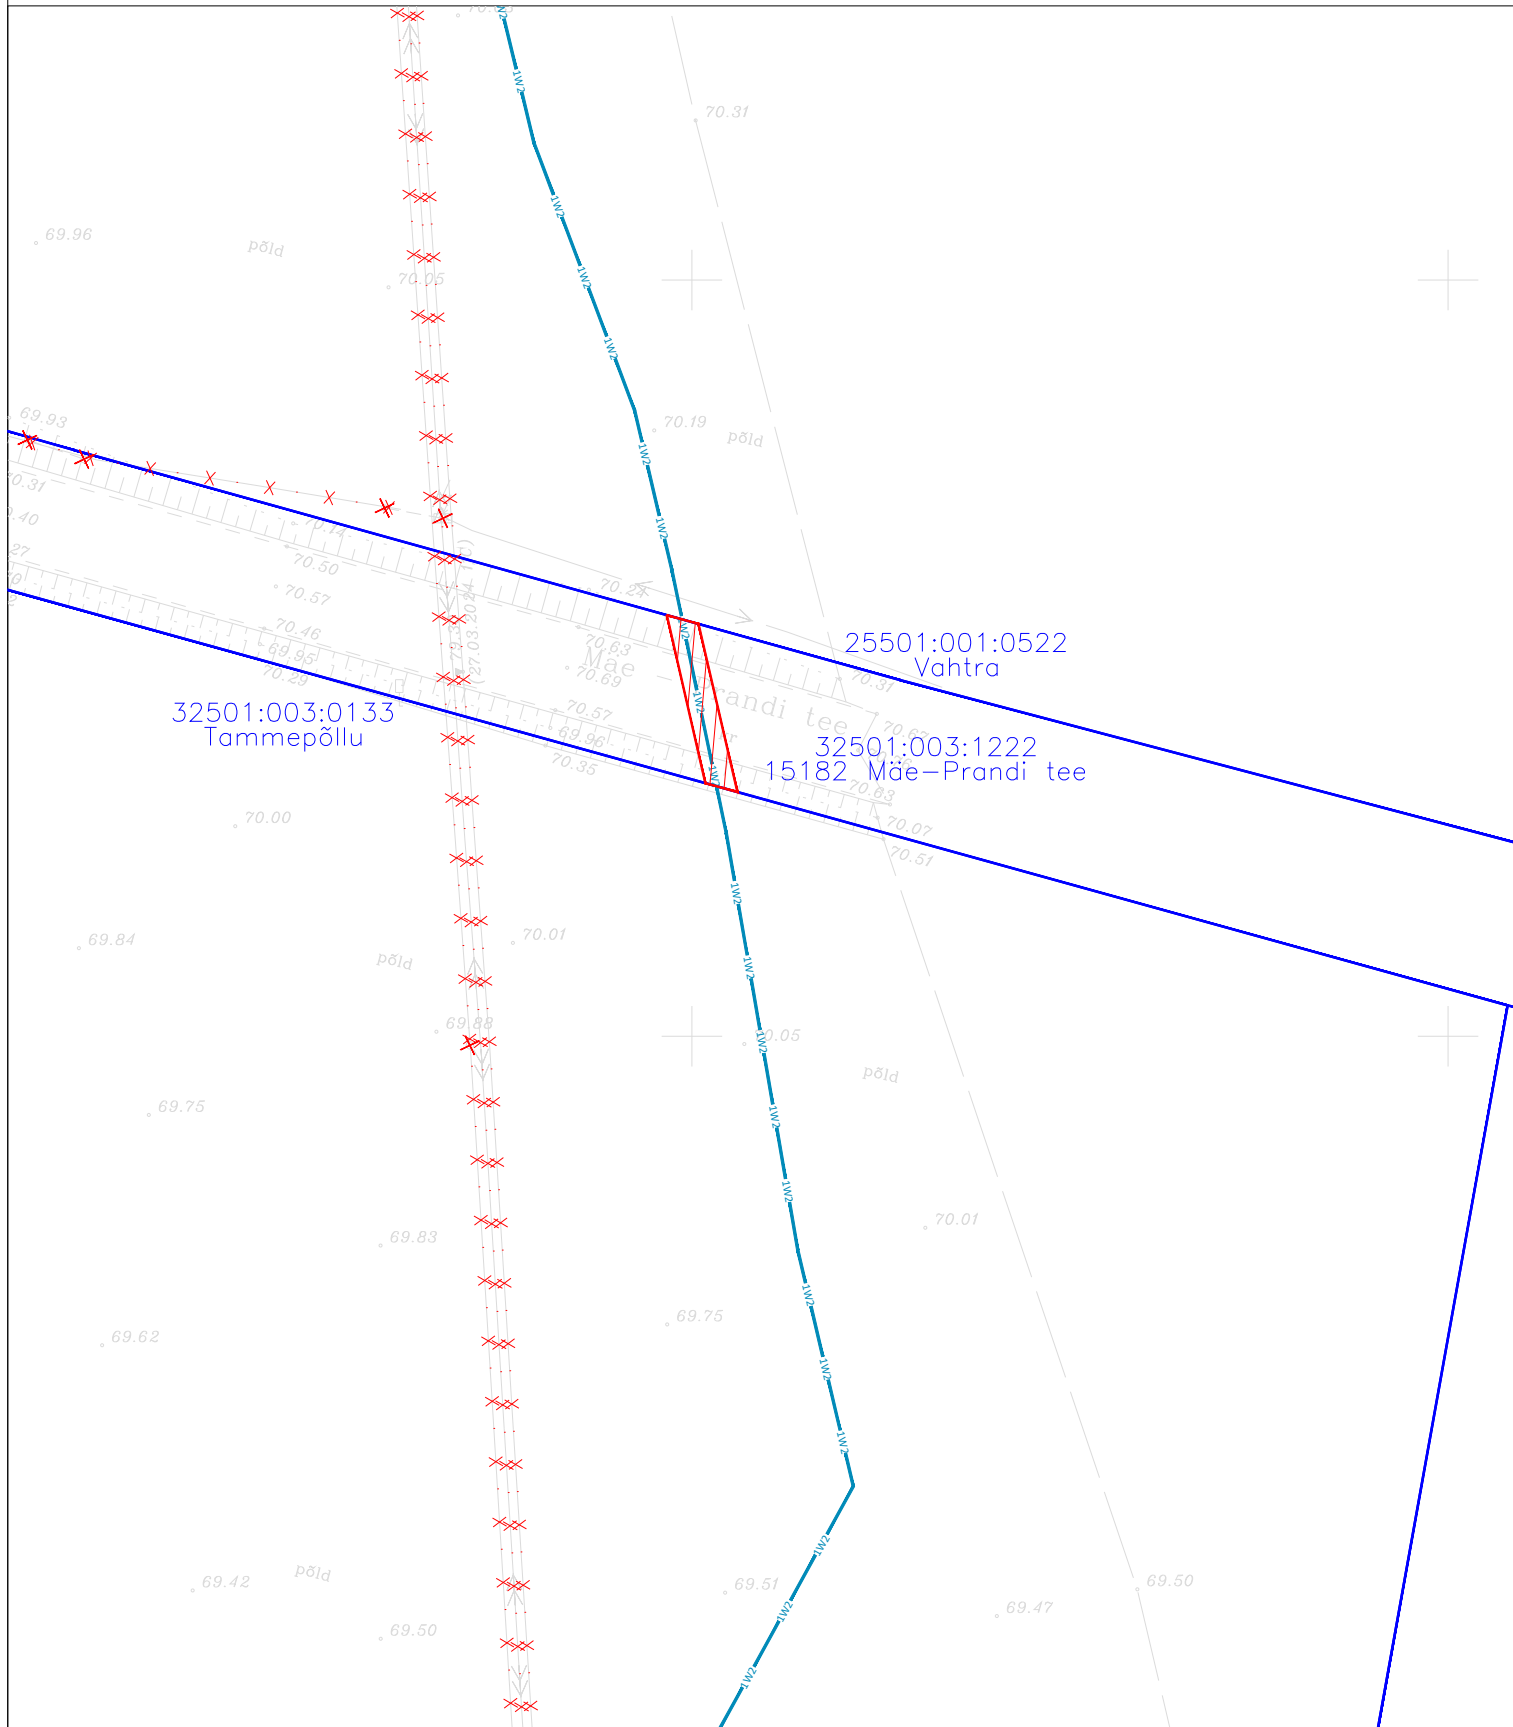

Kasutusõiguse ala pindala 22 m²

Tingmärgid:

Katastriüksuse piir

Kasutusõigusega koormatav ala

Projekteeritud keskpinge maakaabel kaitsetorus

Demonteeritav liinirajatis

Kinnistu nimi

15182 Mäe-Prandi tee (registrinumber 8540750)

Katastritunnus

32501:003:1222

Asukoht

Koigi küla, Järva vald

Hepta Group Energy töö nr

MA17425

Elektrilevi C

TC0848

Mõõtkava

1:500

Koostaja

K. Saarna

Leht

Leht 1/1, A4