


TINGMÄRGID

- PROJEKTEERITUD SÕIDUTEE BETOONÄÄREKIVI (80x15x29cm; h=0cm)
- LIKVIDEERITAV OBJEKT
- PROJEKTEERITUD RAADAMINE
- PROJEKTEERITUD ASFALKATE
- PROJEKTEERITUD RAUDBETOONALUS (4x1,5x0,18m)
- PROJEKTEERITUD HALJASALA
- PROJEKTEERITUD OOTEKODA ISTEPINGIGA (TÜÜP IIa)
- PROJEKTEERITUD NÕLV (NÕLVUS 1:2)
- PROJEKTEERITUD HORIZONTAAL JA KÕRGUSARV

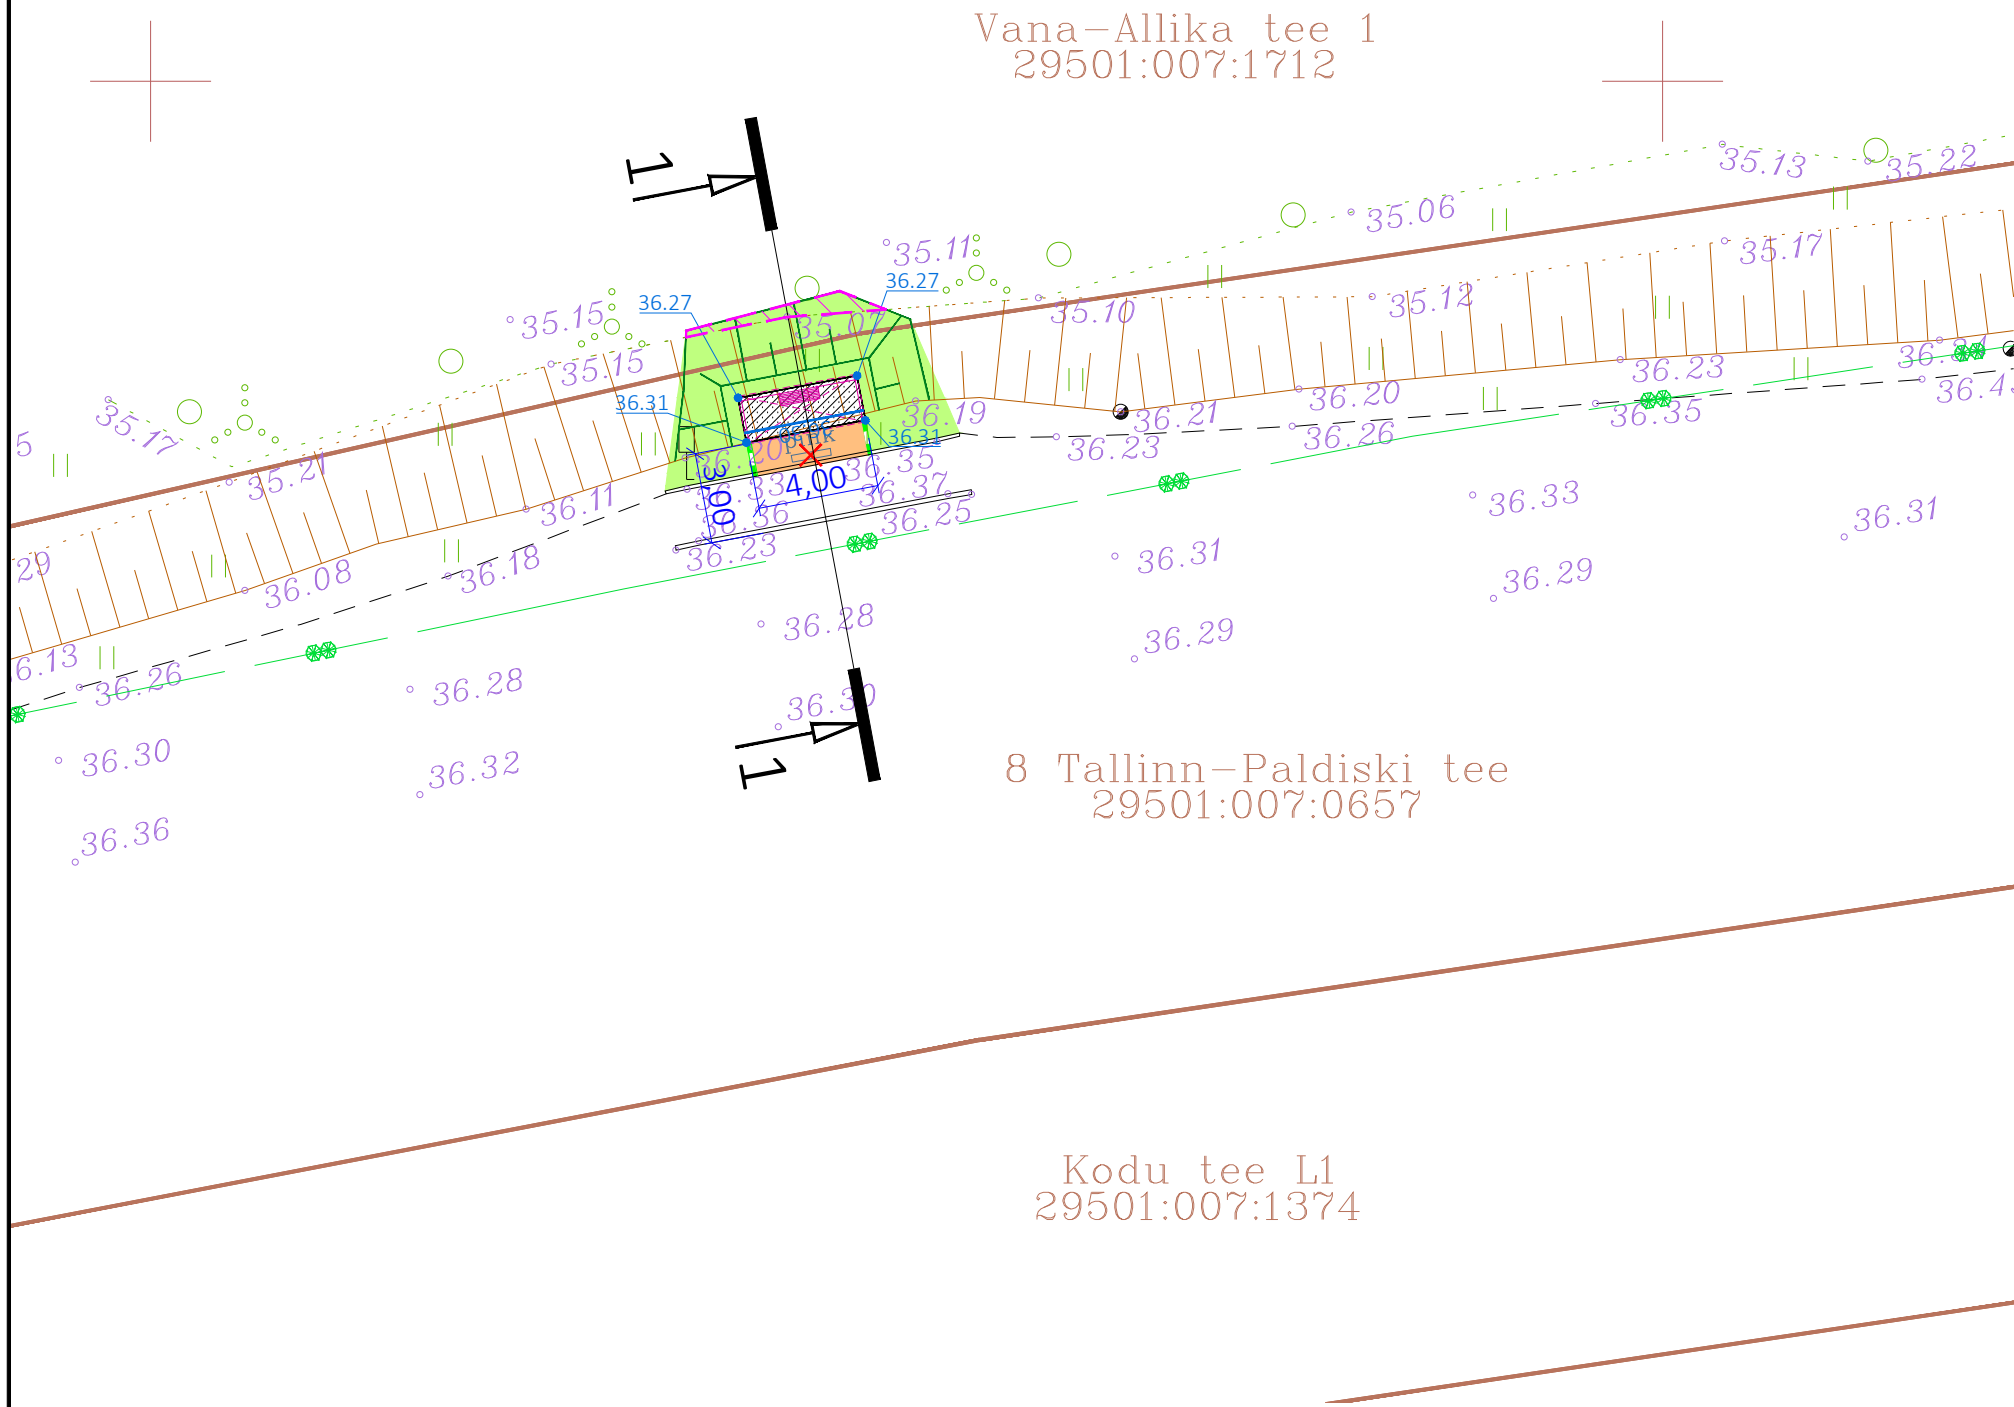

Märkus:
1. Geodeetiline alusplaan on koostatud Geodeesia24 OÜ poolt töö nr 8745-24. Koordinaadid L-Est '97 ja kõrgused EH2000 süsteemis.

 EXTech Design OÜ	REG: 11967596 GSM: +372 53474036 E-POST: info@extech.ee	OBJEKT Benita kodu bussipeatuse ootekoja paigaldamise ehitusprojekt	JÕONIS Asendiplaan koos vertikaalplaneeringuga		
	MTR REG NR: • EEP004936 • ELK000167 EPE001589	AADRESS	TÖÖ NR.	MOOTKAVA	LOOMISE KUUPÄEV
SIHI TN 122, 10918 TALLINN, HARJU MAAKOND		Tee nr 8 Tallinn-Paldiski tee km 30,87 Valkse küla, Lääne-Harju vald, Harjumaa	24006	1:250	02.04.2024
Projekti juht	K.Volk	TELLUJA	STAADIUM	FORMAAT	LEHT/LEHTI
Projekteeris	K.Volk	Lääne-Harju Vallavalitsus	PP	A3	23.04.2024
Kontrollis	K.Volk				1/1