


Isikliku kasutusõiguse seadmise plaan

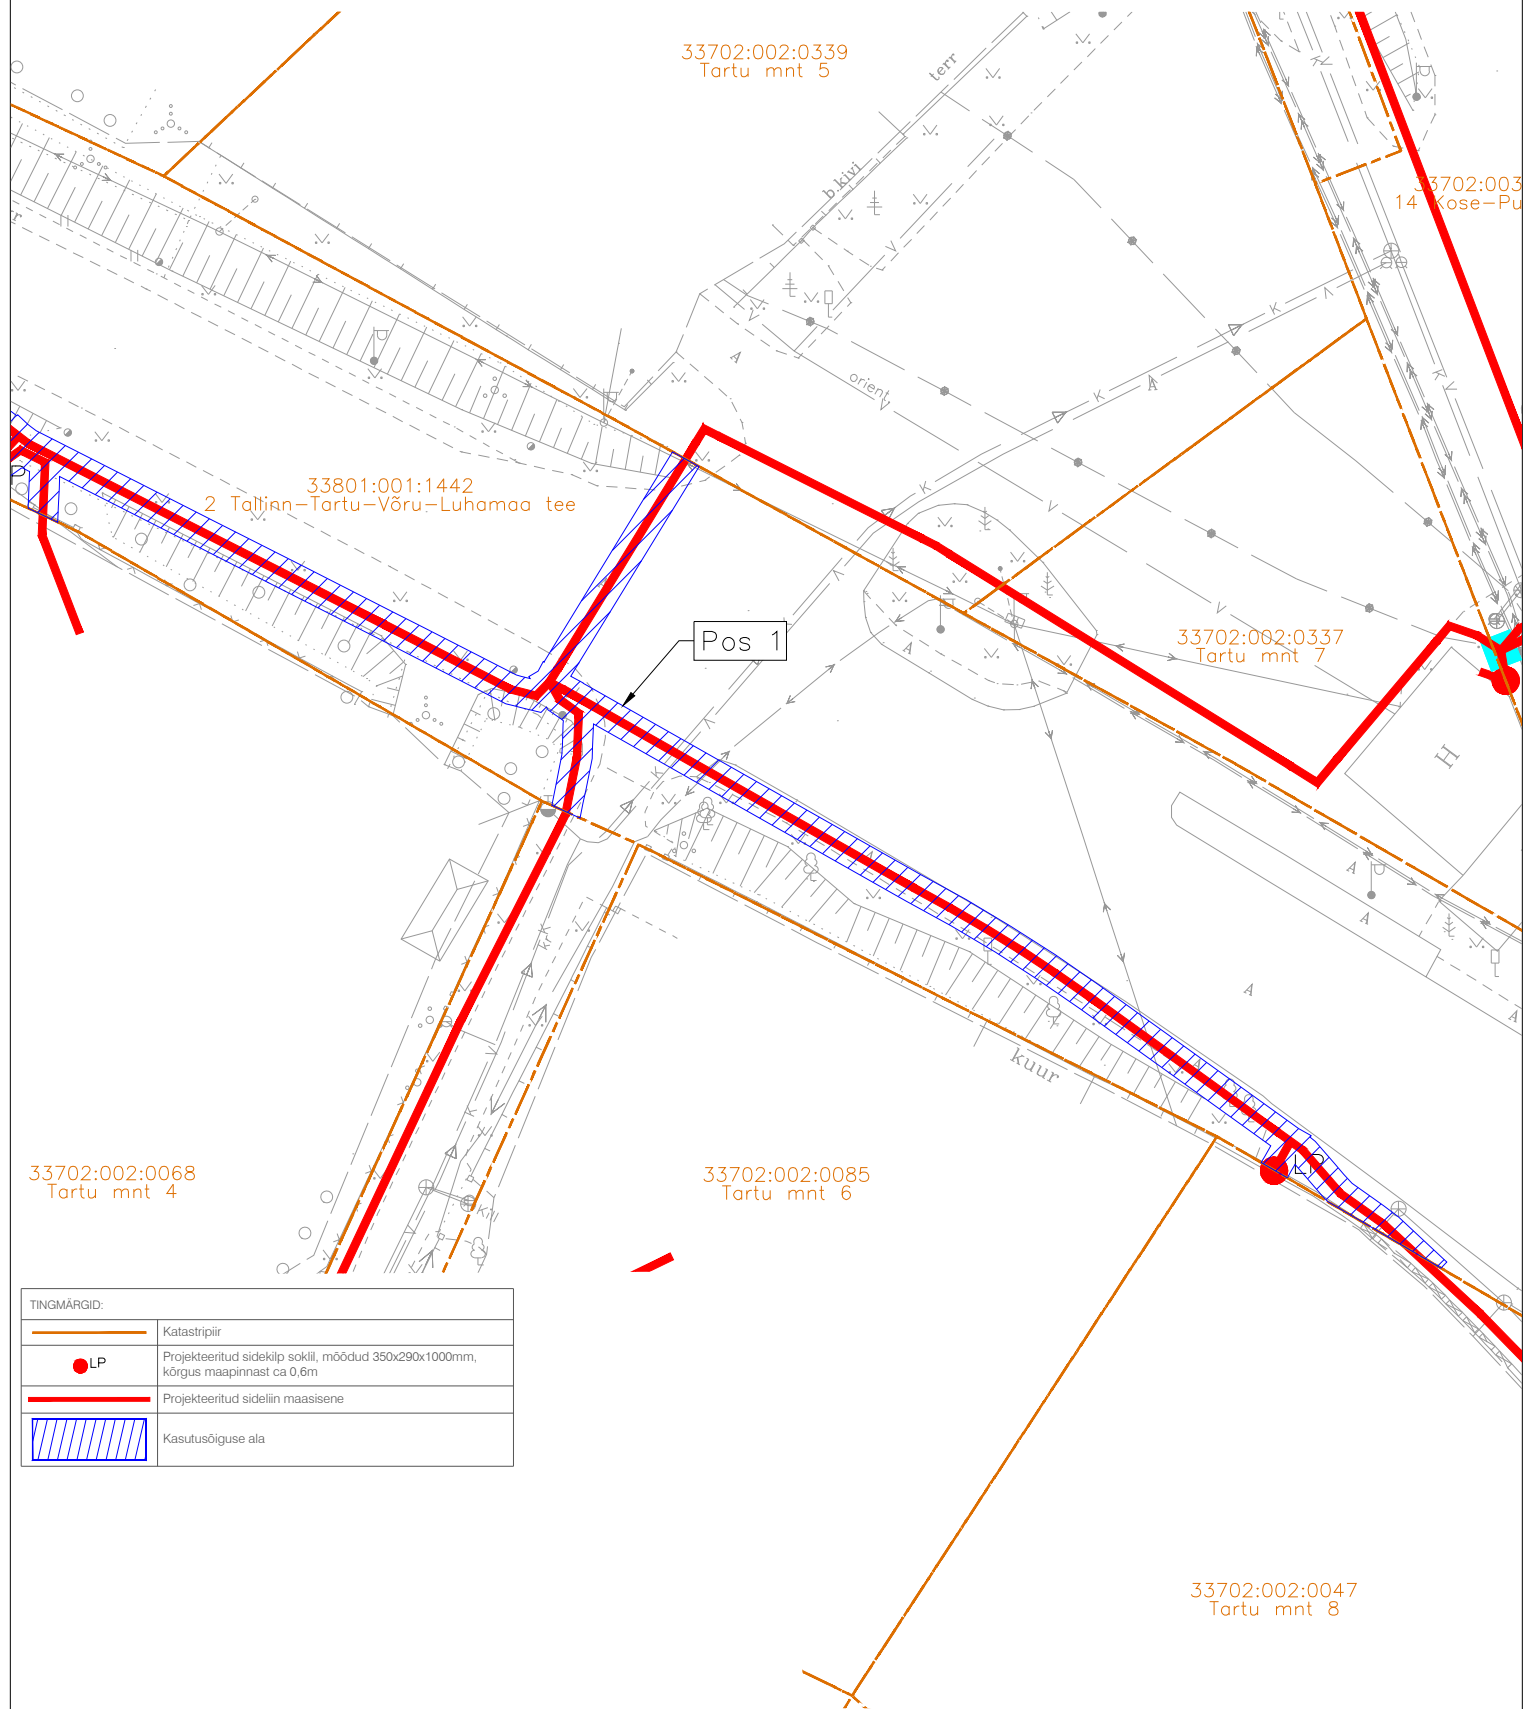

TINGMÄRGID:	
	Katastripiir
	LP Projekteeritud sidekilp sokil, mõõdud 350x290x1000mm, kõrgus maapinnast ca 0,6m
	Projekteeritud sideliin maasisene
	Kasutusõiguse ala

Pos nr (plaanil)	Kinnistu registriosa number	Katastriüksuse tunnus, nimi ja sihtotstarve	Ala pindala ruutmeetrites, m²
Pos 1	10247650	33801:001:1442; 2 Tallinn-Tartu-Võru-Luhamaa tee; Transpordimaa 100%	356

Projekti nimi			Töö nr
SIDEVÕRGU PROJEKTEERIMINE HARJU MAAKONNAS, KOSE VALLAS, KOSE ALEVIKUS (LÕUNA)			VT2242
Koostaja	Möötkava	Leht / Formaat	Kuupäev
V. Romanjuk	1:500	Leht 2 / A4	14.09.2026