


Isikliku kasutusõiguse seadmise plaan

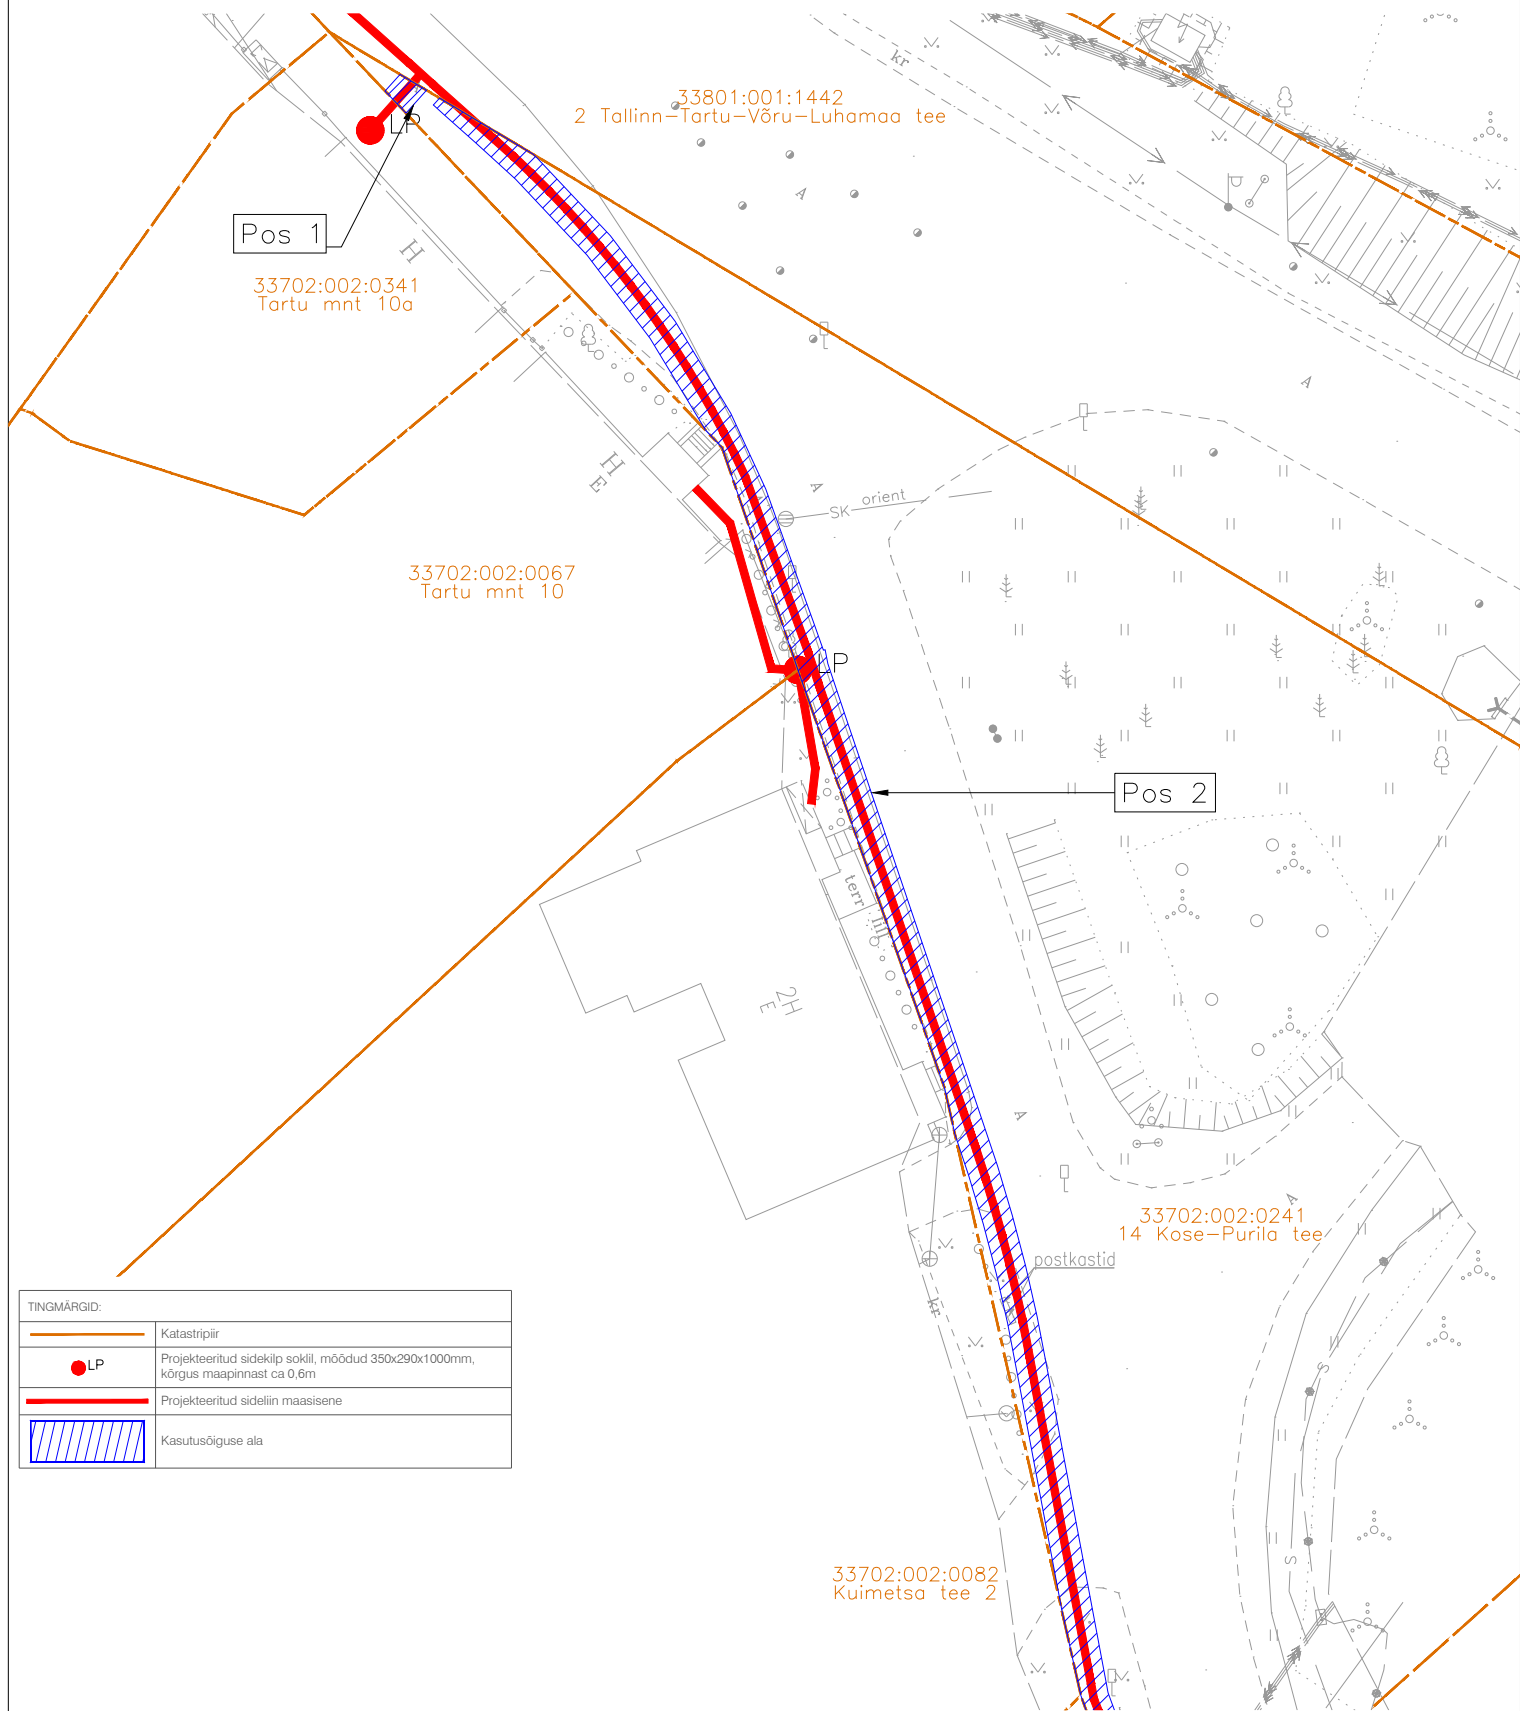

Pos nr (plaanil)	Kinnistu registriosade number	Katastriüksuse tunnus, nimi ja sihtotstarve	Ala pindala ruutmeetrites, m²
Pos 1	10286150	33702:002:0241; 14 Kose-Purila tee; Transpordimaa 100%	4
Pos 2			428

Projekti nimi			Töö nr
SIDEVÕRGU PROJEKTEERIMINE HARJU MAAKONNAS, KOSE VALLAS, KOSE ALEVIKUS (LÕUNA)			VT2242
Koostaja	Mõõtkava	Leht / Formaat	Kuupäev
V. Romanjuk	1:500	Leht 1 / A4	14.09.2026