


Isikliku kasutusõiguse seadmise plaan

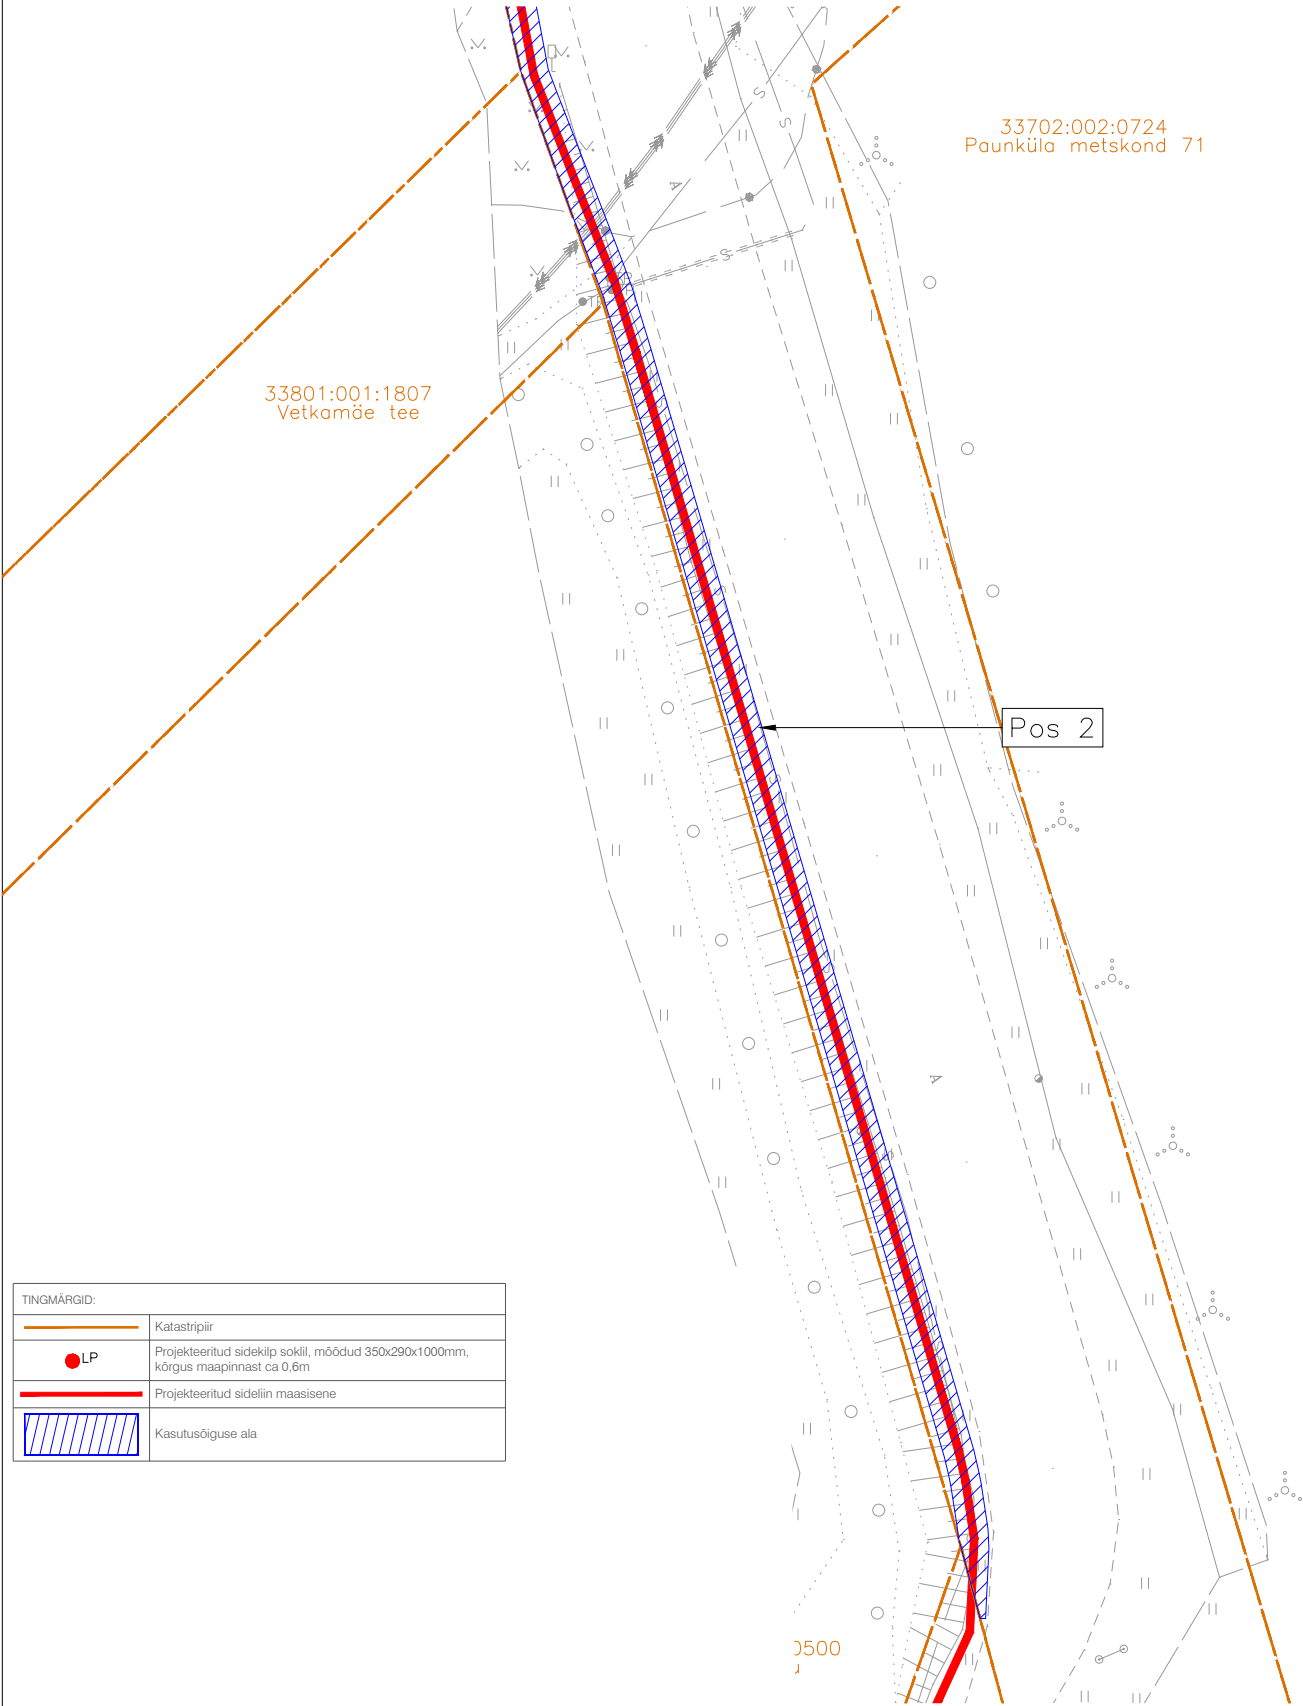

TINGMÄRGID:	
	Katastripiir
	LP
	Projekteeritud sidekilp sokil, mõõdud 350x290x1000mm, kõrgus maapinnast ca 0,6m
	Projekteeritud sideliin maasisene
	Kasutusõiguse ala

Pos nr (plaanil)	Kinnistu registriosa number	Katastriüksuse tunnus, nimi ja sihtotstarve	Ala pindala ruutmeetrites, m²
Pos 2	10286150	33702:002:0241; 14 Kose-Purila tee; Transpordimaa 100%	428

Projekti nimi			Töö nr
SIDEVÕRGU PROJEKTEERIMINE HARJU MAAKONNAS, KOSE VALLAS, KOSE ALEVIKUS (LÕUNA)			VT2242
Koostaja	Mõõtkava	Leht / Formaat	Kuupäev
V. Romanjuk	1:500	Leht 3 / A4	14.09.2026