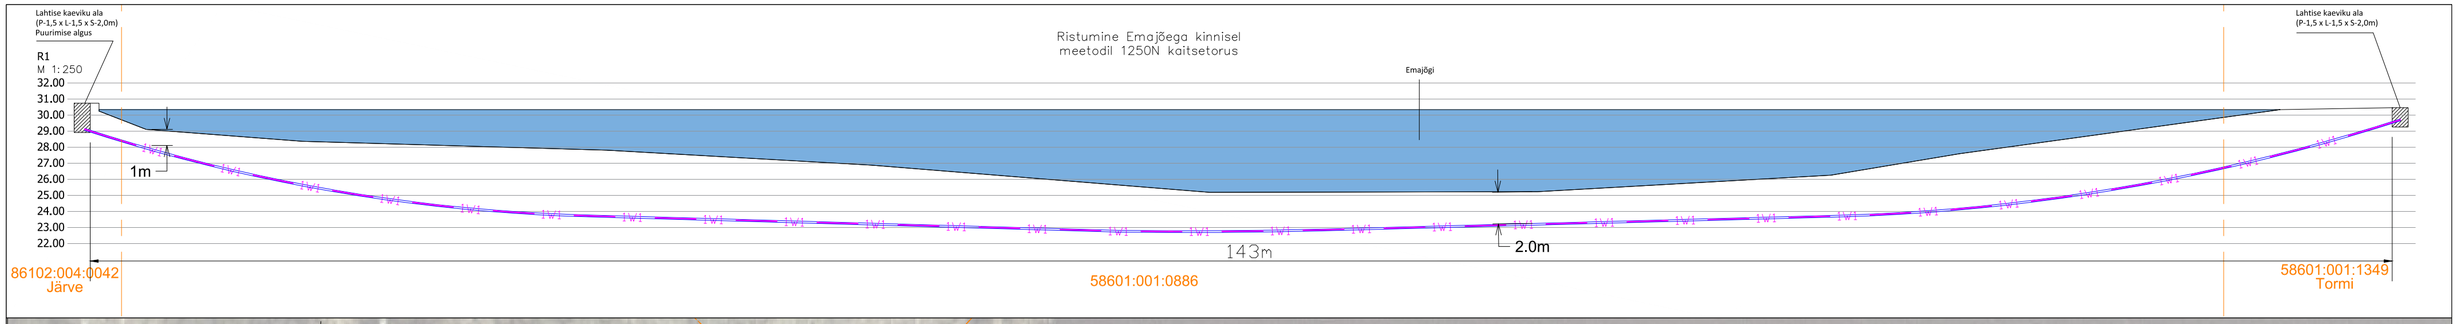

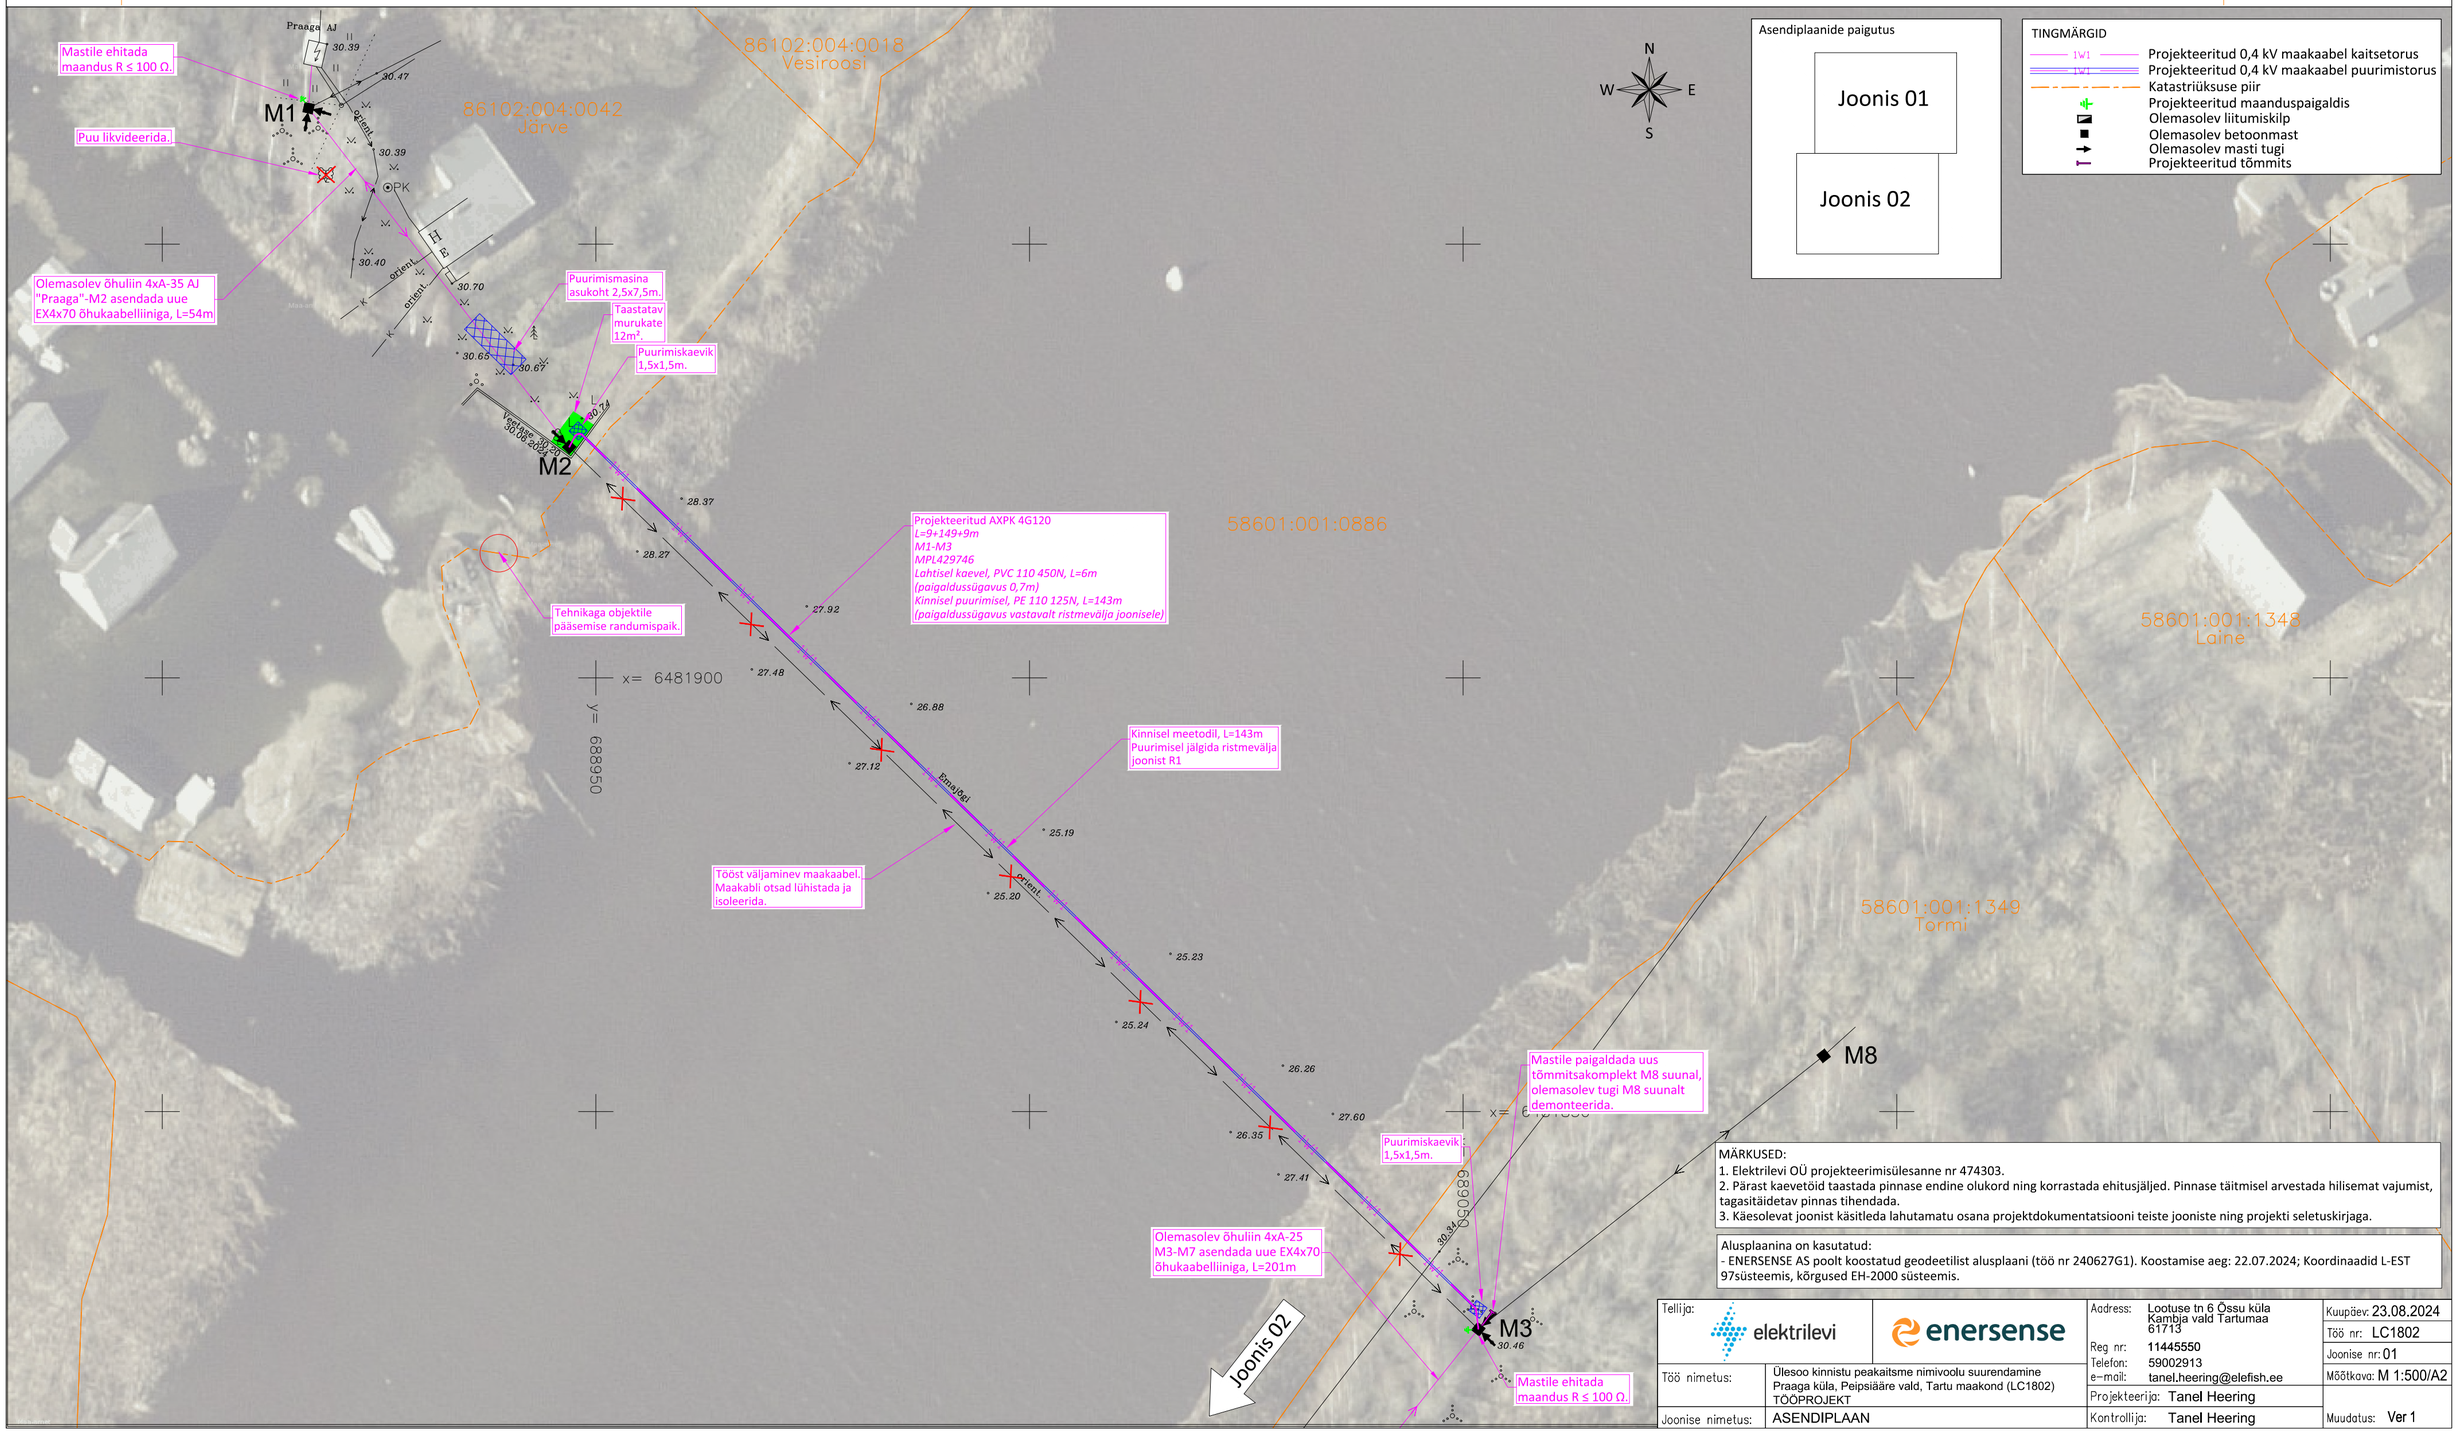

MÄRKUSED:
1. Elektrilevi OÜ projekteerimisülesanne nr 474303.
2. Pärast kaevetöid taastada pinnase endine olukord ning korrastada ehitusjäljed. Pinnase täitmisel arvestada hilisemat vajumist, tagasitäidetav pinnas tihendada.
3. Käesolevat joonist käsitleda lahutamatu osana projektdokumentatsiooni teiste jooniste ning projekti seletuskirjaga.

Alusplaanina on kasutatud:
- ENERSENSE AS poolt koostatud geodeetilist alusplaani (töö nr 240627G1). Koostamise aeg: 22.07.2024; Koordinaadid L-EST 97süsteemis, kõrgused EH-2000 süsteemis.

Tellija:	elektrilevi / enersense	Aadress:	Lootuse tn 6 Össu küla Kambja vald Tartumaa 61713	Kuupäev: 23.08.2024
		Reg nr:	11445550	Töö nr: LC1802
		Telefon:	59002913	Joonise nr: 01
Töö nimetus:	Ülesoo kinnistu peakaitsme nimivoolu suurendamine Praaga küla, Peipsiääre vald, Tartu maakond (LC1802) TÖÖPROJEKT	e-mail:	tanel.heering@elefish.ee	Mõõtkava: M 1:500/A2
		Projekteerija:	Tanel Heering	
Joonise nimetus:	ASENDIPLAAN	Kontrollija:	Tanel Heering	Muudatus: Ver 1