


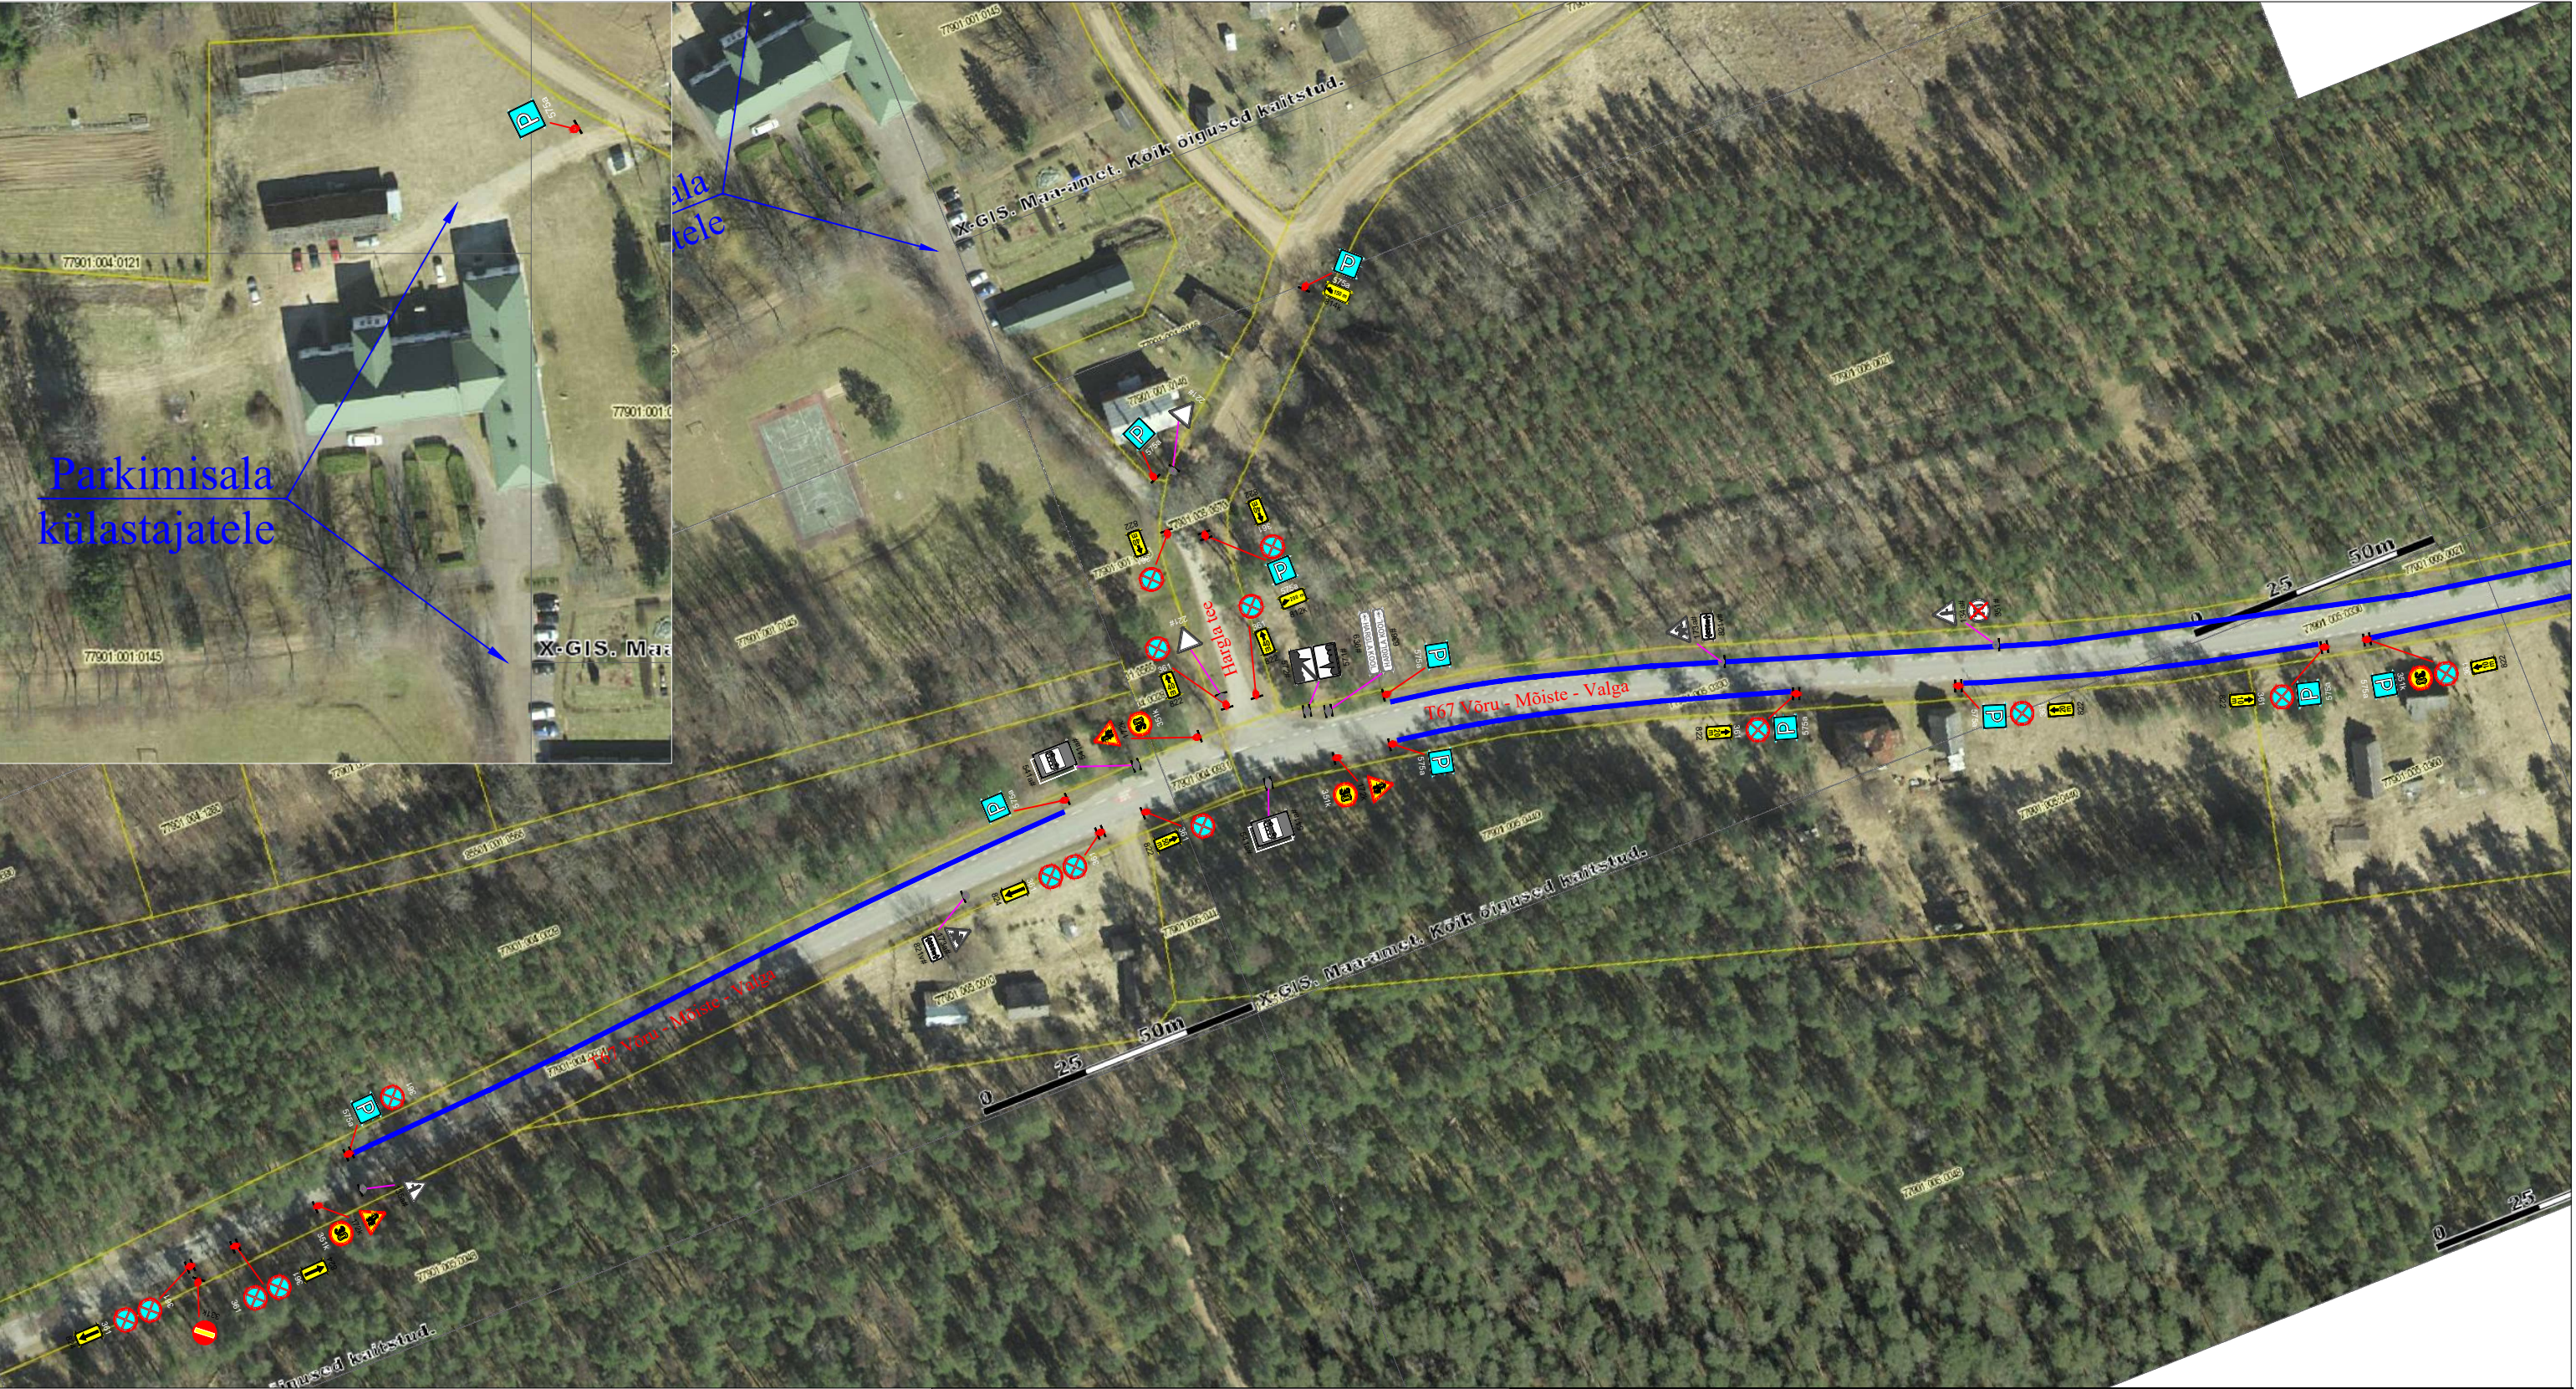

Märkused:

- 1. Enne joonisel toodud liikluskorraldusvahendite paigaldamist kooskõlastada skeem Transpordiametiga.
- 2. Töötsooni tähistamisel lähtuda Majandus- ja taristusministri 01.01.2019.a. määrusest nr 43 "Nõuded ajutisele liikluskorraldusele".

LEPPEMÄRGID

-  Paigaldatav ajutine liikluskmärk
 -  Ol.olev liikluskmärk
 -  Ol.olev liikluskmärk (ajutiselt kehtetu)
- Parklaala külastajatele



Kadaka tee 44a, 12915, Tallinn,
Telefon: +372 5285 852
E-post: Info@waymark.ee

Koostas:	Anton Rohtla
Kontrollis:	Indrek Vähi
Tellija:	Rasmus Onkel tel: +372 5626 4816

Projekti nimetus: Kotussõ „Uma üülaat” liiklus- ja parkimisjoonis	Kuupäev 10.04.2020
Objekti asukoht: Võru-Mõrste-Valga, Hargla, Valgamaa	Töö nr: 026-21
Joonis: Ajutine liikluskorraldusskeem	Joonis nr : 2 - (2)
	Mõõtkava