


# RISTMEVÄLI 5-5

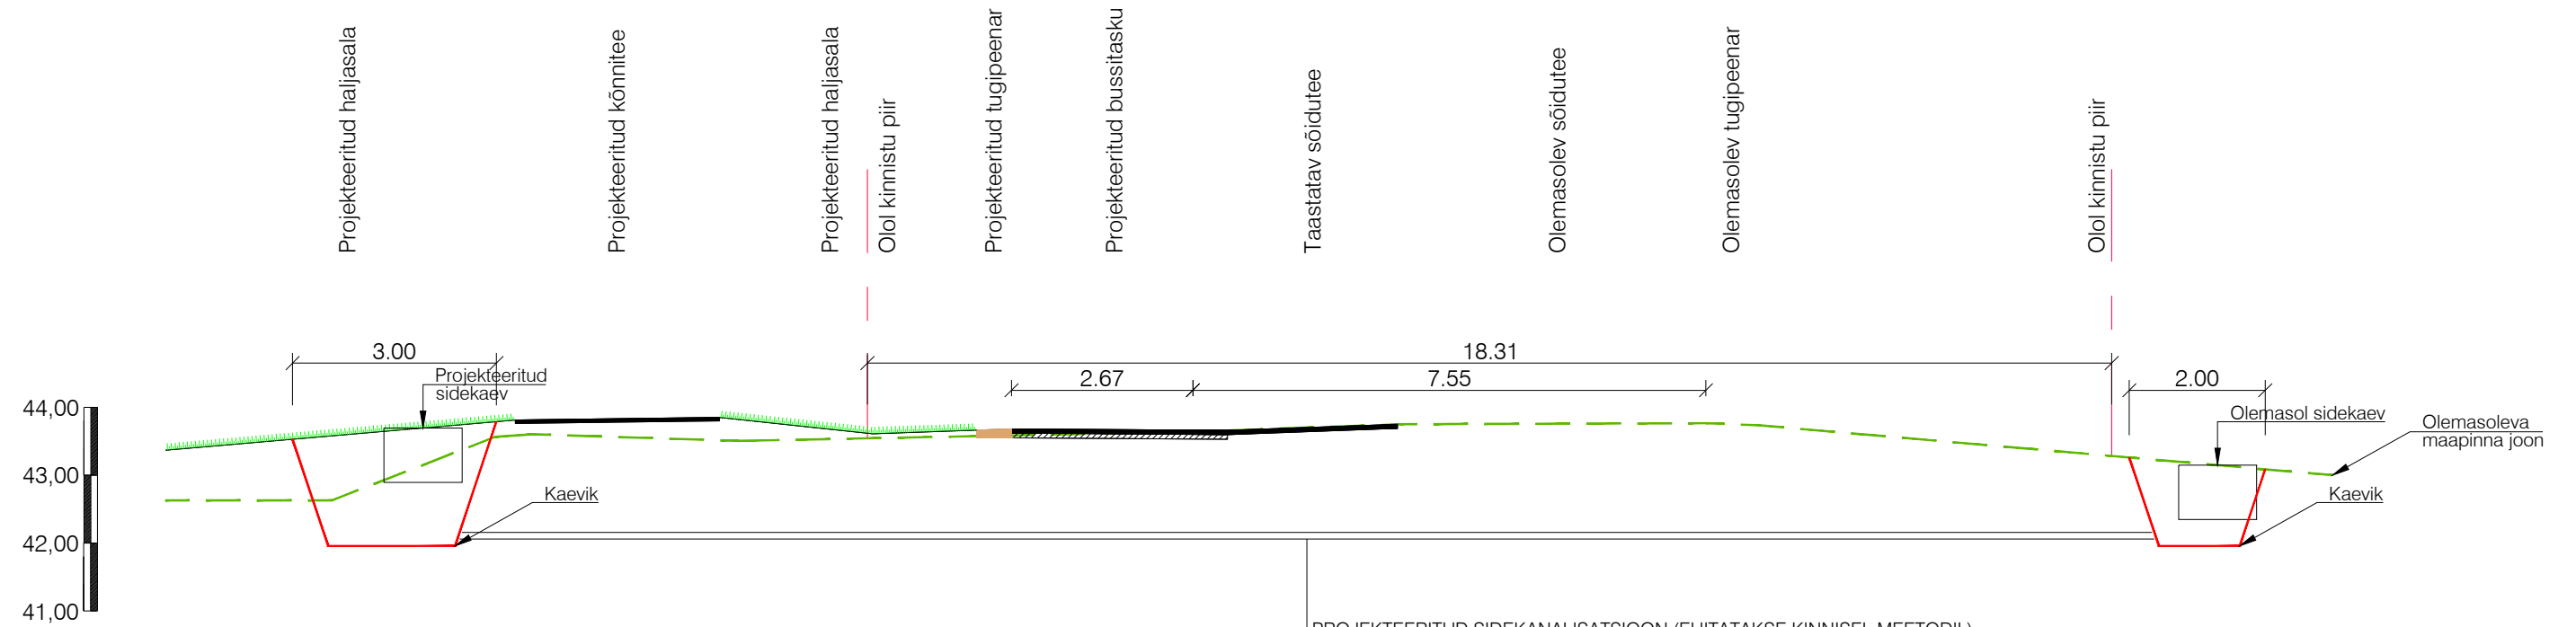

PROJEKTEERITUD SIDEKANALISATSIOON (EHITATAKSE KINNISEL MEETODIL)  
 Sidekaabli minimaalne paigaldamise sügavus riigitee teekatte all on 1,5 m.  
 Kaabel peab paiknema 1250 N kaitsetorus.  
 Riigitee maaüksusel on sidekaabli minimaalne sügavus 1,0 m 750 N kaitsetorus.



KLM Projekt OÜ  
 Sepise tn 1, Tallinn, 11415  
 tel. 514 4725  
 info@klmprojekt.ee  
 reg. kood: 11074214  
 MTR nr: EPP003312

Tellija:	Moodul Projekt OÜ			
Projekti nimetus:	Kauplus "Grossi toidukaubad". Tee-ehituslik osa			
Objekt:	Kurtina tee 2, Kiisa alevik, Saku vald, Harju maakond			
Joonis:	RISTMEVÄLI 5-5			Projekt nr.: 0722
Kinnitus:	Nimi	Allkiri	Kuupäev	Joonise nr.: 4.5
Kontrollis:	K. Laurits		21.10.2022	Mõõtkava: 1:100
Koostas:	A. Lipkin		21.10.2022	Leht: A4
				Paber: A4
				Stadium: PP