


TINGMÄRGID

- KRUNDI PIIR
- PROJEKTEERITUD HOONE
- A

OL.OL. PINNASKATTEGA TEE
- OLEMASOLEV ROHUMAA
- JUURDEPÄÄS KINNISTULE
- JUURDEPÄÄS HOONELE
- OLEMASOLEV ELEKTRI LIITUMISKILP
- OL.OL. MP ÕHULIIN
- OL.OL. SIDE ÕHULIIN
- KINNISTUL PAIKNEVAD OL.OL. HOONED

TEHNILISED ANDMED

KIRJELDUS	EHR andmed	PROJ. ANDMED	ÜHIK
Ehitisealune pind	344	338,4 m2	
Maapealse osa alune pind		338,4 m2	
Kõetav pind		526,5 m2	
Toatemperatuuriga pind		526,5 m2	
Suletud netopind	420,4	563,3 m2	
Üldkasutatav pind	96,4	85,3 m2	
Eluruumide pind	324	430,8 m2	
Mitteeluruumide pind		47,2 m2	
Tehnopind		0 m2	
Kõrgus		10,5 m	
Absoluutne kõrgus		m	
Pikkus		29,9 m	
Laius		11,0 m	
Maapealsete korruste arv	2	2,0 tk	
Maa-aluste korruste arv		1,0 tk	
Maht	1504,0	2526,7 m3	
Maapealse osa maht		2453,1 m3	

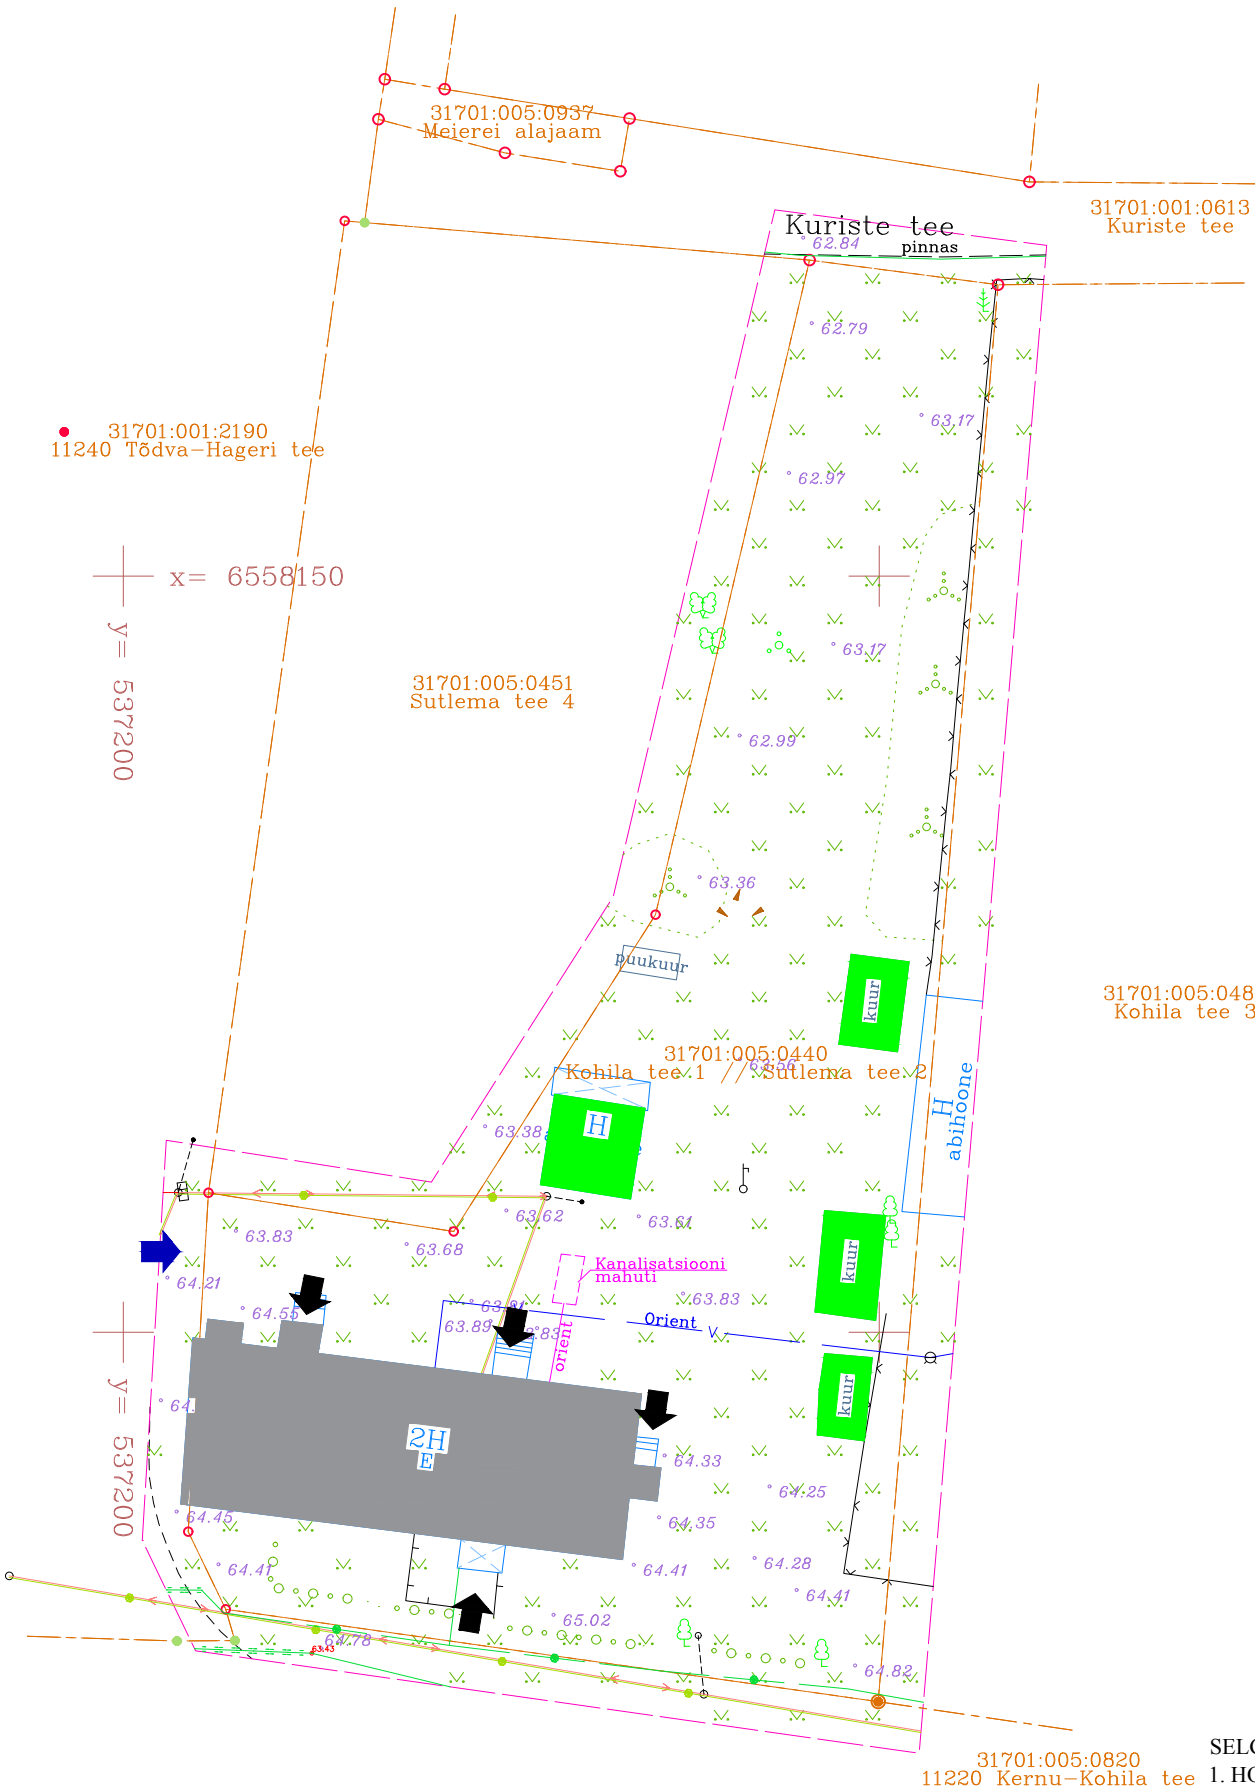


SELGITUSED

1. HOONE ON SEOTUD KRUNDILE L-EST 97 KOORDINAATIDE SÜSTEEMIS

ASENDIPLAAN ON KOOSTATUD GEODEESIA24 OÜ POOLT KOOSTATUD TOPOGEODEETILISE PLAANI JÄRGI,

TÖÖ NR. 10139-24 27.01.2025 KÕRGUSTE SÜSTEEM EH2000

 <b>GROSBERG</b>	Töö nr	Tähis	Kuupäev	Stadium	Mõõtkava
	4163	AS-4-01	07.07.2025	EELPROJEKT	M1:500
	Tellija	Eraisik	/allkirjastatud digitaalselt/	Joonise nimetus	<b>Asendiplaan</b>  Objekti nimi ja asukoht <b>Korterelamu, Kohila tee 1 // Sutlema tee 2, Hageri alevik, Kohila vald, Rapla maakond</b>
	Joonestaja	Sten Suurmäe	/allkirjastatud digitaalselt/		
Grosberg Consulting OÜ Reg.nr. 14803725 Otsa tee 7-2, Järveküla, Rae vald		+372 528 5575 sten@grosberg.ee			