



Fail: S:\Joonised projektid\Ajutine liikluskorraldus\DWG skeemid\2024\13976_TP_TL-1_T21_Rakvere-Luige_tee_km4,5-9_tüüpskeemid.dwg

Tüüpskeem "Foor" asulaväline

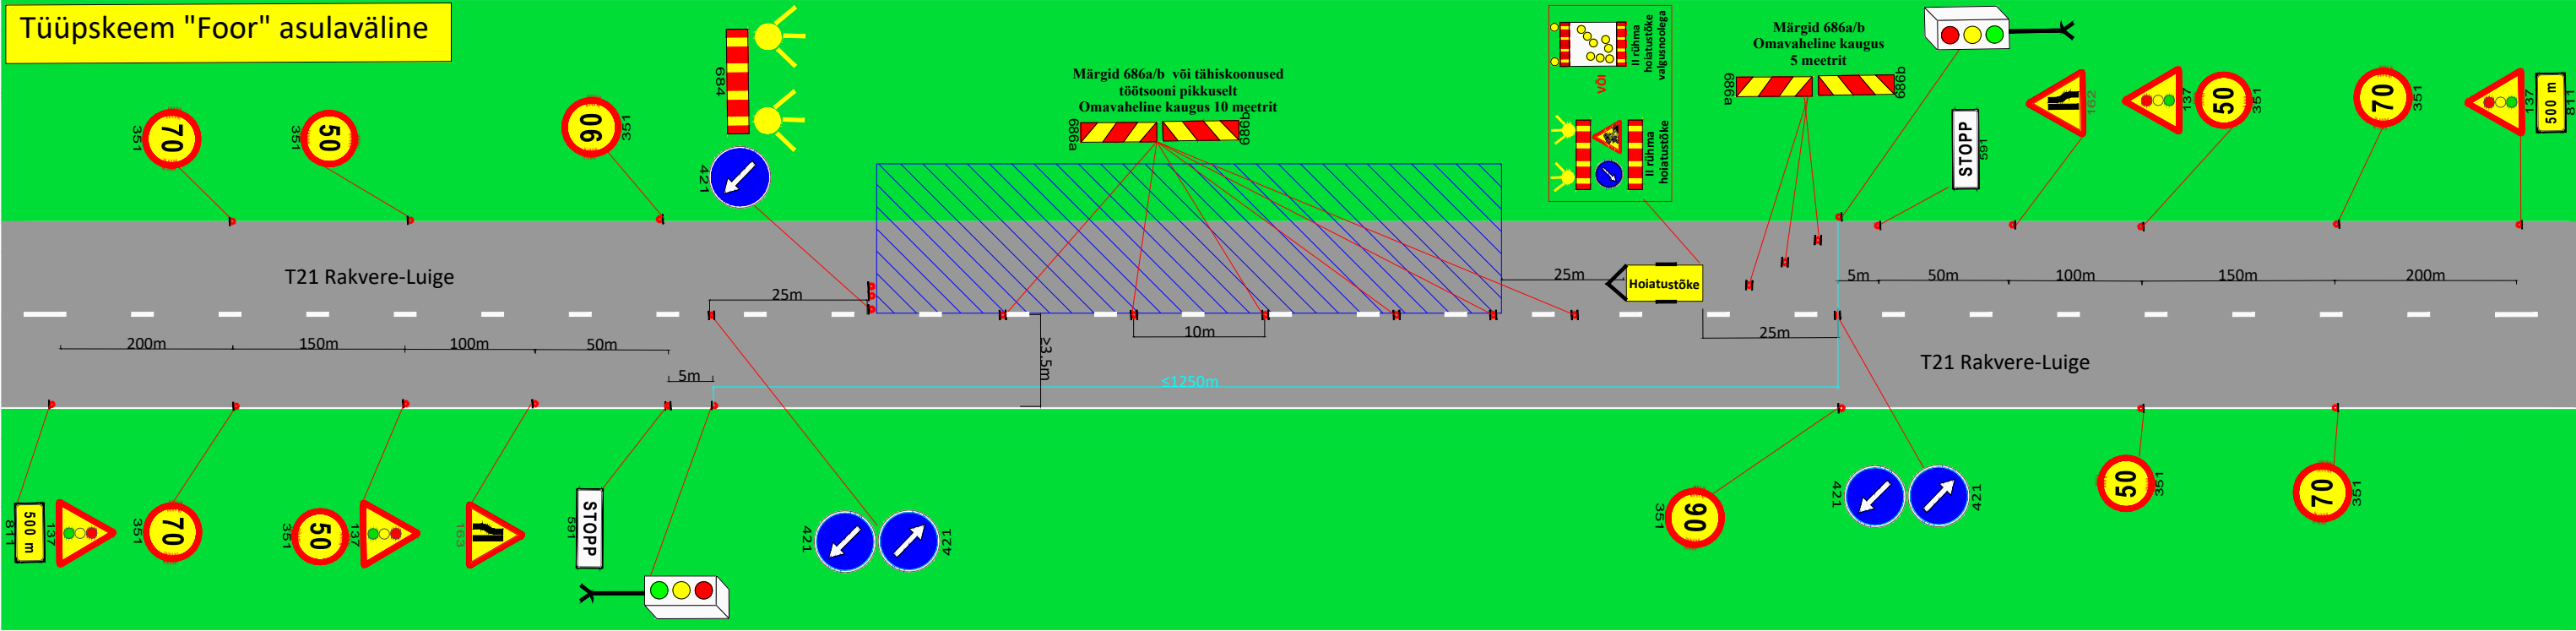

Tüüpskeem "Foor" asulasisene

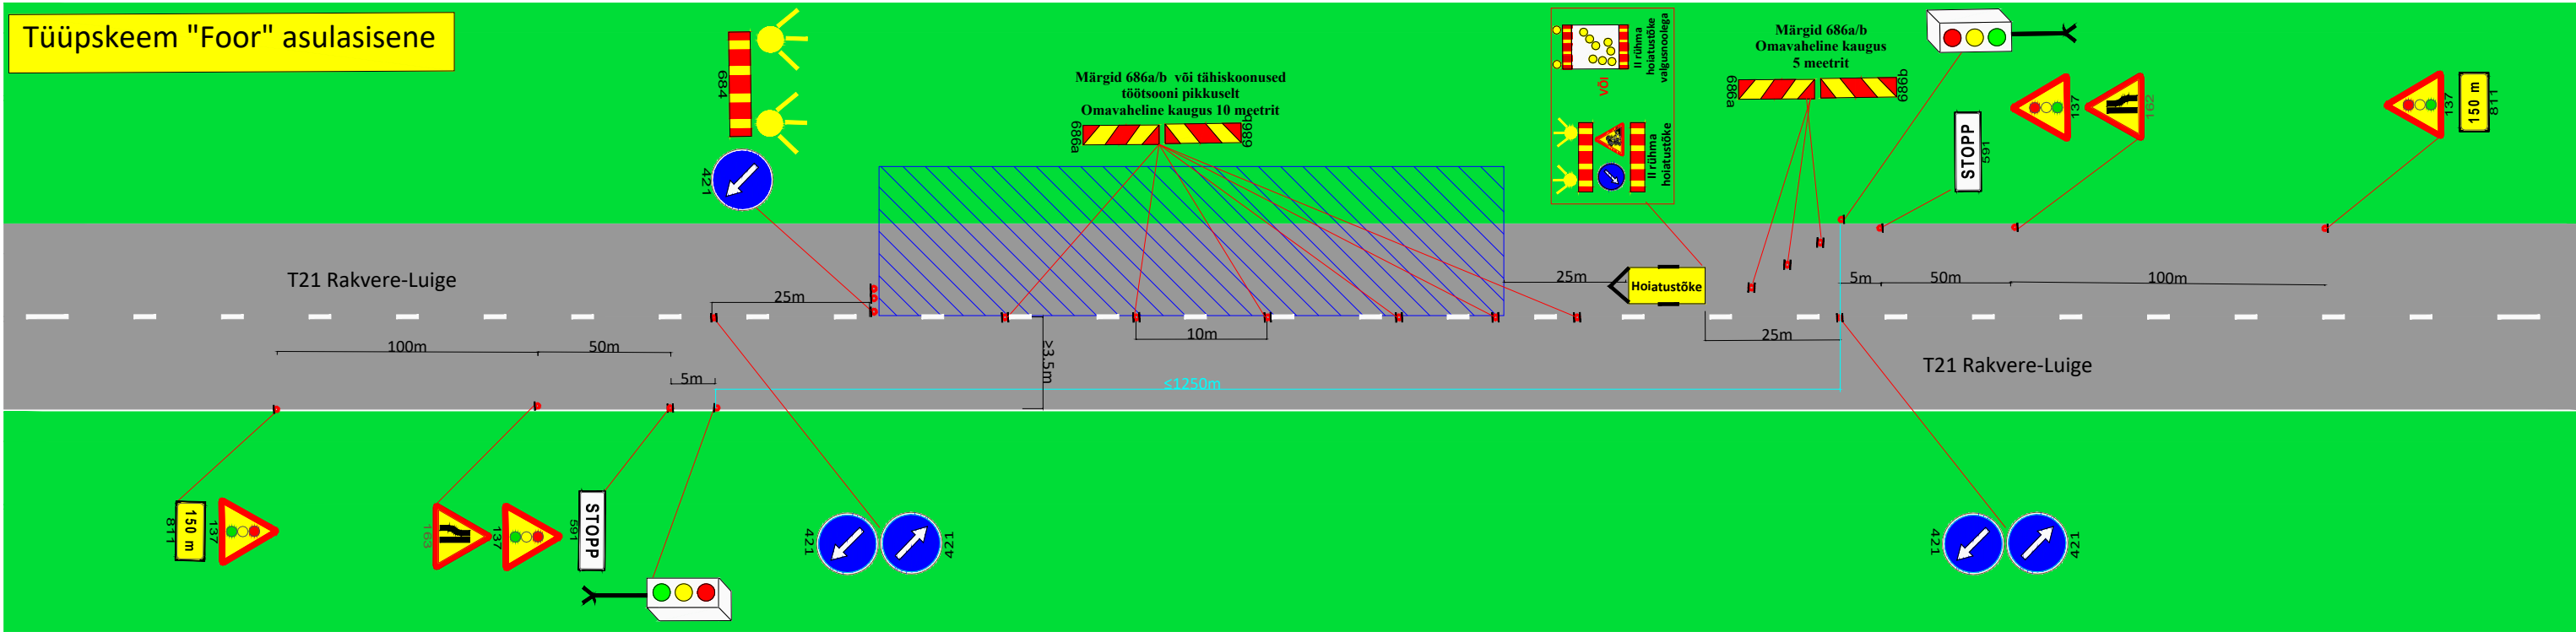

Märkused:

- Enne joonisel toodud liikluskorraldusvahendite paigaldamist kooskõlastada joonis Transpordiametis.
- Töötsooni tähistamisel lähtuda Majandus- ja taristuministri määrusest nr 43 "Nõuded ajutisele liikluskorraldusele".
- Täiendavad nõuded töö teostamisel on toodud välja ajutise liikluskorralduse seletuskirjas.
- Statsionaarsed liikluskärgid, mis lähevad vastuollu ajutise liikluskorraldusega tühistada ajutise liikluskorralduse kehtimise ajal. Kasutada spetsiaalselt katteteipi.
- Vajadusel täiendada ajutist liikluskorraldust ajutiste liikluskärgidega vastavalt olukorrale.

Töö on liikuva iseloomuga objekti ulatuses

Tüüpskeemid kehtivad ristmikute vahelisel alal

Joonist kasutada ainult koos objekti üldjoonisega 13974.


Tingmärgid:



351



Töötsoon

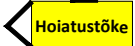

Hoiatustõke



Kollane hoiatuslamp



Liiklusreguleerija



Ajutise liikluskorraldusaegne foor

 AS Signaal TM Liimi 3, Tallinn 10621 Tel 656 3532 signaal@signaal.ee ELK000009, EEP002572	Joonis	Ajutise liikluskorralduse joonis - tüüplahendus fooridega		
		Projekt Riigitee nr 21 Rakvere-Luige km 4,5-9 taastusremont		
Projekteerija	C.Müür	Asukoht	T21 Rakvere-Luige tee km 4,5-9	
Projekteerija	K.Skljarova			
Assistent	A.Adamson	Tellija	Altos Teed OÜ; Harju maakond, Rae vald, Kurna küla, Õlleköögi põik 6, 75307	
Kuupäev	13.08.2024	Möötkava	Töö nr	Joonise nr [nr-leht(lehti)]
		1:500	13976	Staadium
			Tööprojekt	TL-1-2(3)