


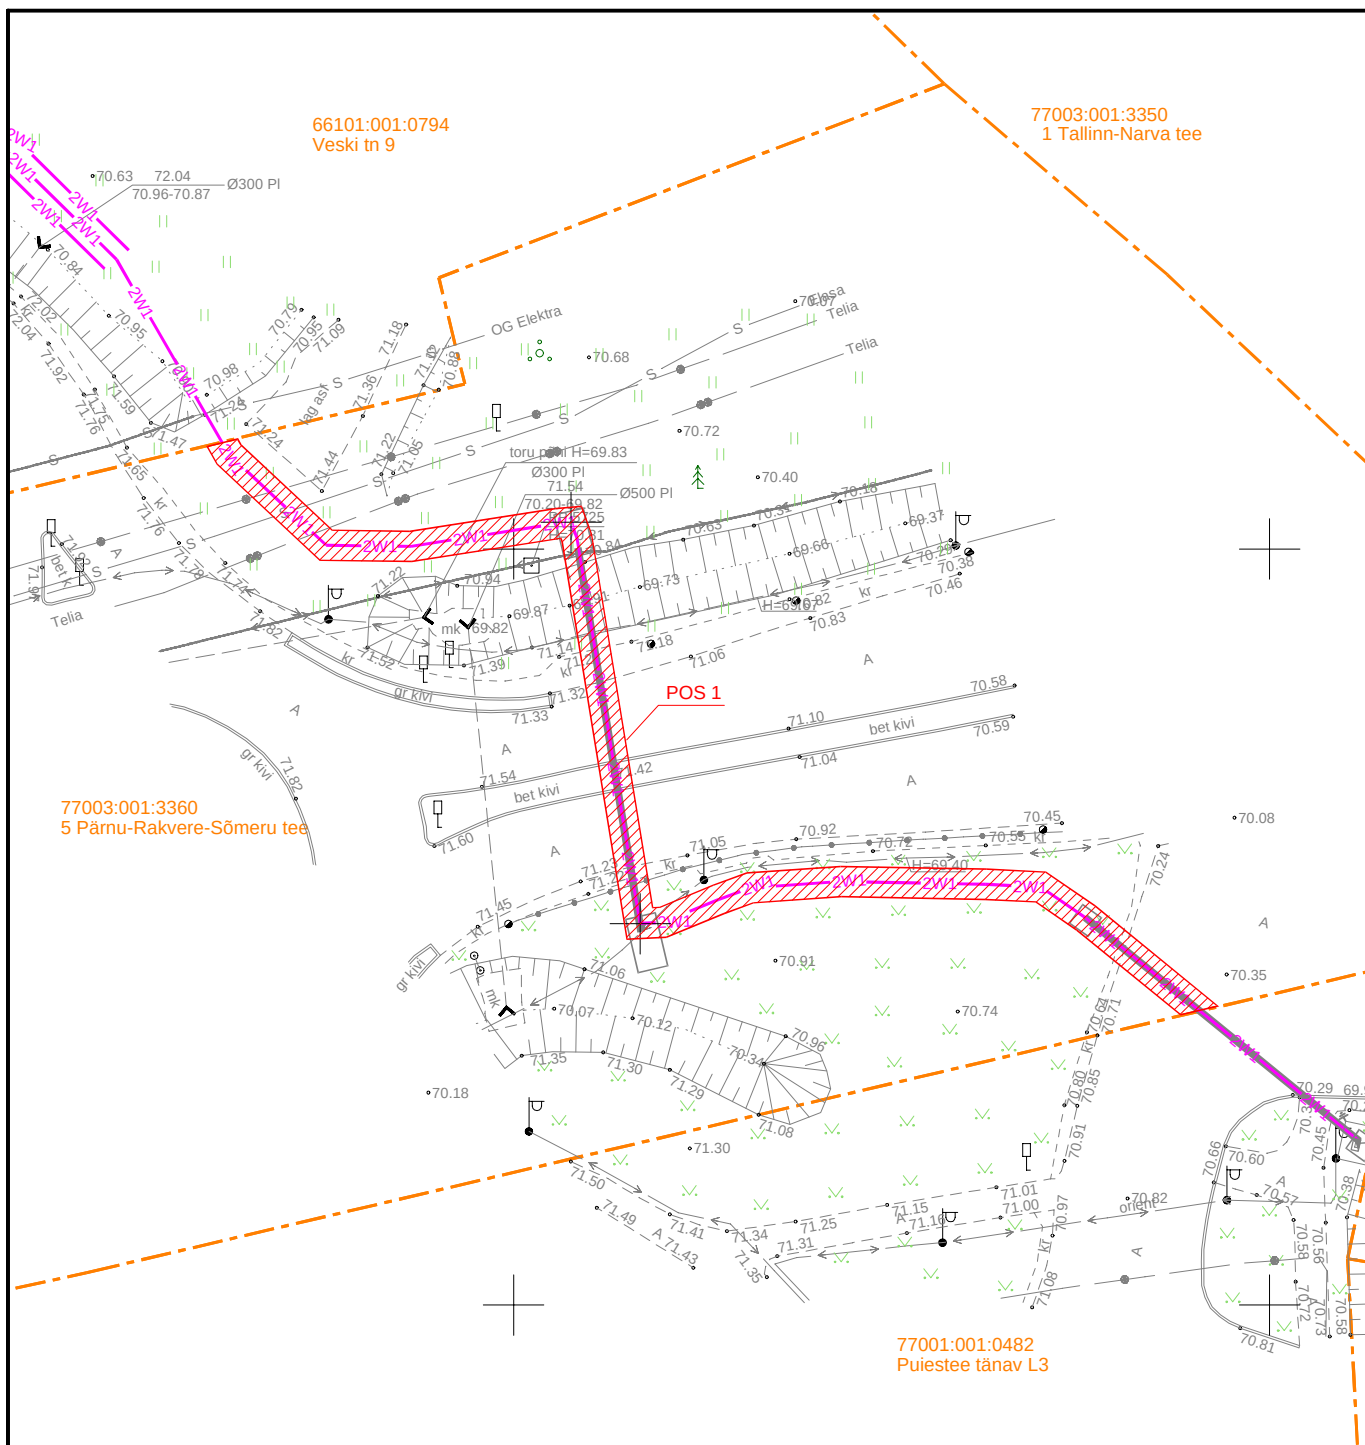

IKÕ ala Pos nr	Kinnistu reg.osa number	Katastriüksuse tunnus, nimi ja sihtotstarve	Asukoht riigitee suhtes	Ala pindala, m ²
Pos. 1	8694950	5 Pärnu-Rakvere-Sõmeru tee 77003:001:3360 Transpordimaa	km. 184,516-184,54	186



Koormatav ala



Kinnistu piir



Projekteeritud madalpinge maakaabelliin
kaitsetorus (x - kaablite arv)

M 1:500

ISIKLIKU KASUTUSÕIGUSE SEADMISE PLAAN

Projekti nimetus:
Puiestee tn 22 peakaitsme nimivoolu suurendamine,
Rakvere vald

Töö nr:
LC5283

Koostaja:
Tristan Krillo

Mõõtka:
1:500

Formaat:
A4

Kuupäev:
05.08.26